


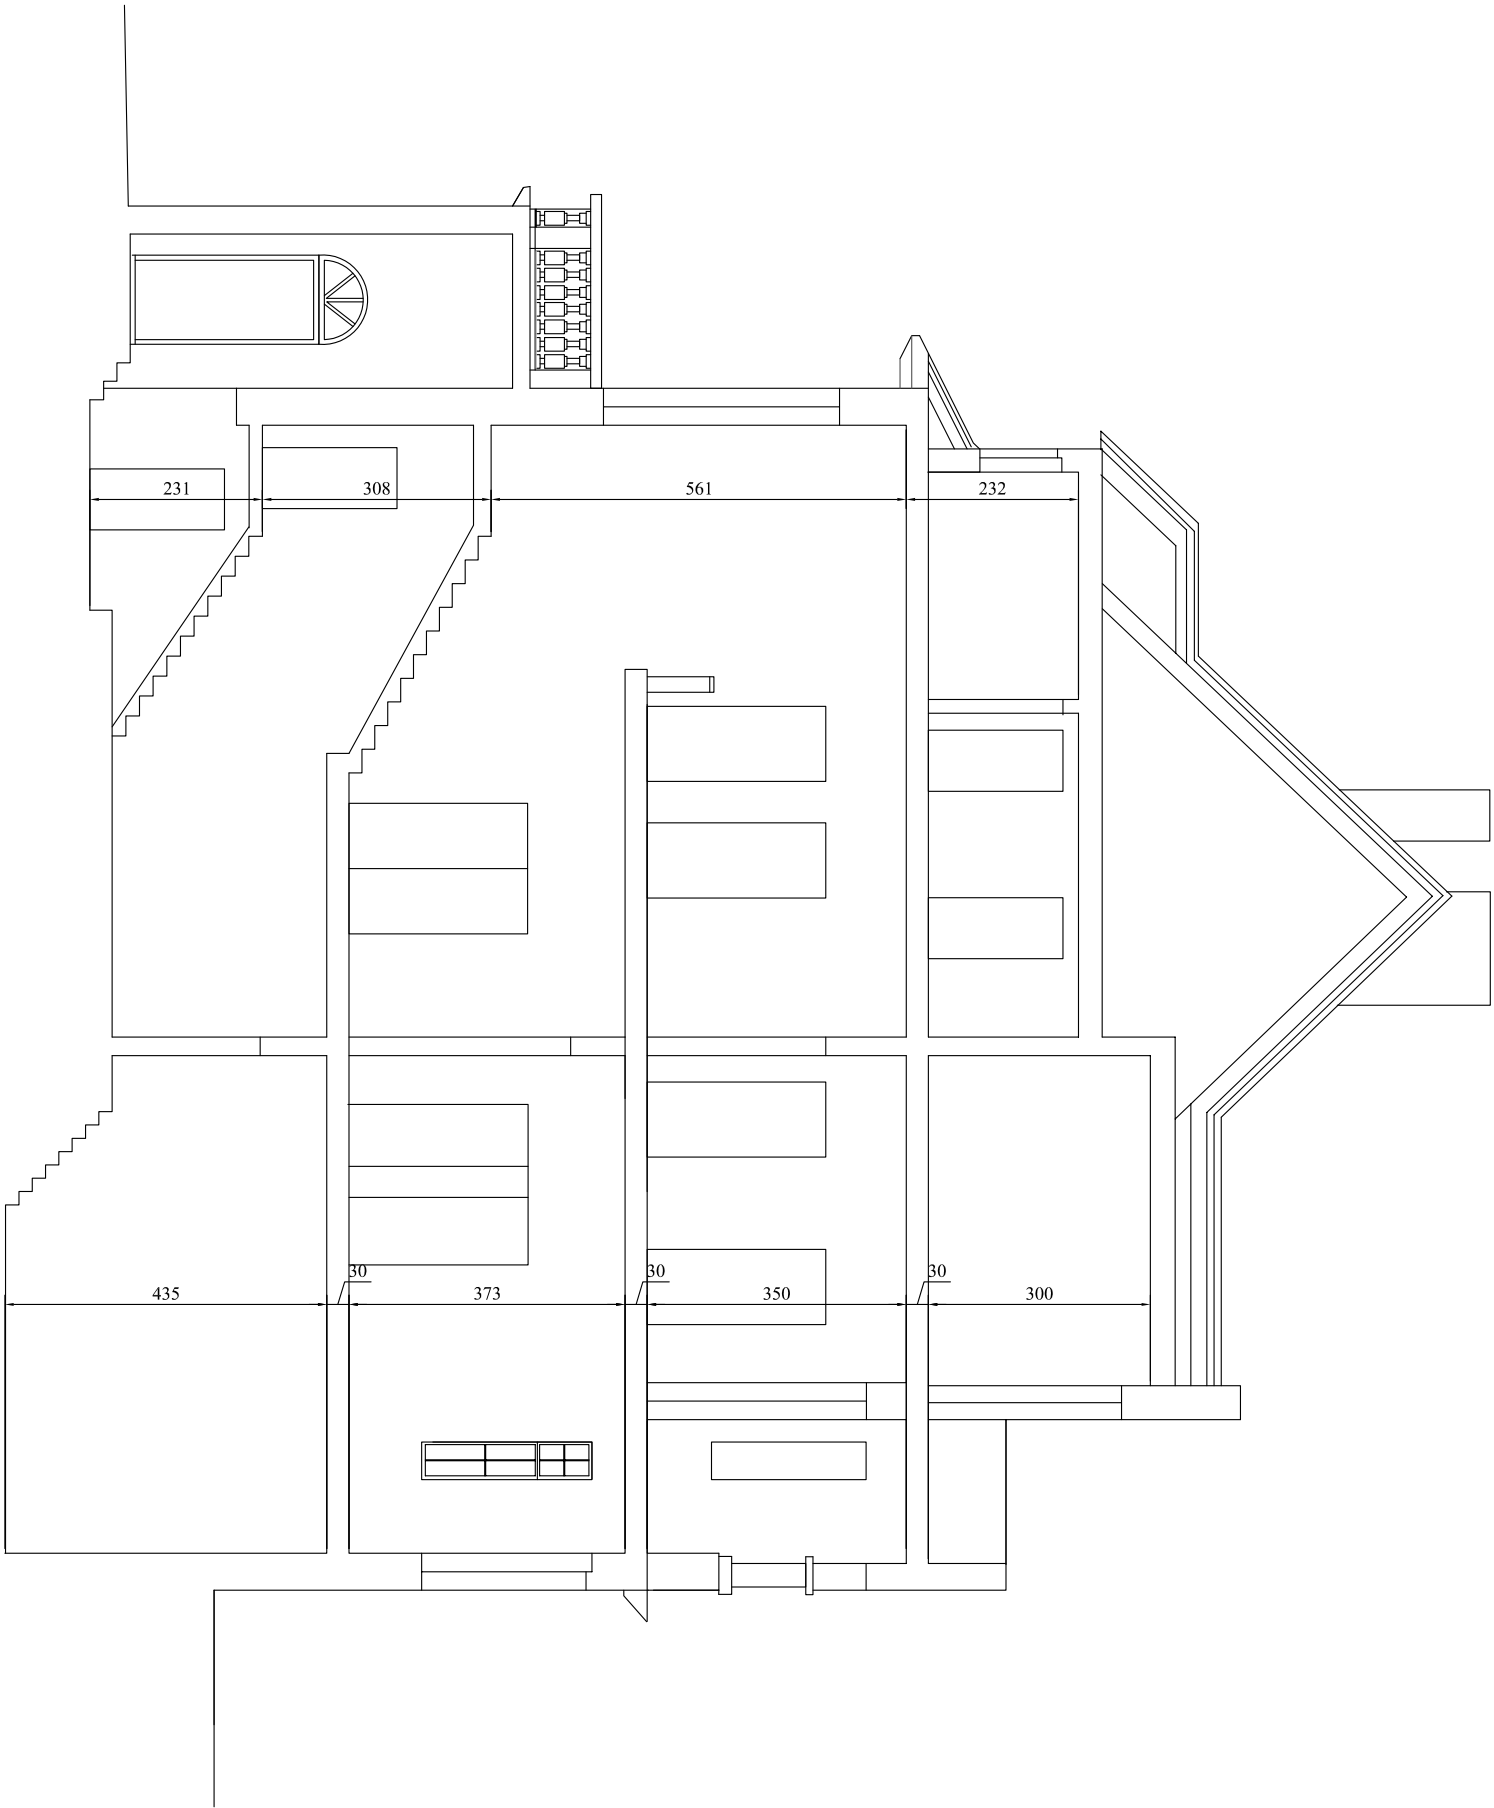

PRZEMKÓJ

 PRACOWNIA PROJEKTOWA ALINA IDZIKOWSKA NIP: 584-145-84-50 Tel.-Fax (058) 761 79 12				Nazwa rysunku: Przekrój poprzeczny		
Projekt:	Remont Budyńku Krajowego Centrum Informatyki Kwantowej U.G.			Branża:	Architektura	Stadium: Projekt budowlany
Adres:	Sopot, ul. Generała Andersa 27			Skala: 1:100	Ilość rys.: 16	Nr rys.: 7
Projektant:	mgr inż.arch. Alina Idzikowska upr. proj. GT-III -630/717/77			Podpis:	Data: 02.2009	