

PRACOWNIA  
HAL GŁÓWNY

PATIO

SZATNIA  
I

000  
PORTIERNIA  
12.9 m<sup>2</sup>

SZATNIA  
II

TABLICE PAMIĄTKOWE  
DO MONTAŻU  
HALL  
GŁÓWNY

NOWE ŚCIANY

SALA RADY LIKVIDACJI

035  
AUDYTORIUM  
91 m<sup>2</sup>


033a  
MAGAZYN  
8.0 m<sup>2</sup>

032  
P.ADM.  
16.0 m<sup>2</sup>

TABLICE PAMIĄTKOWE  
DO DEMONTAŻU

RYC. NR. 1



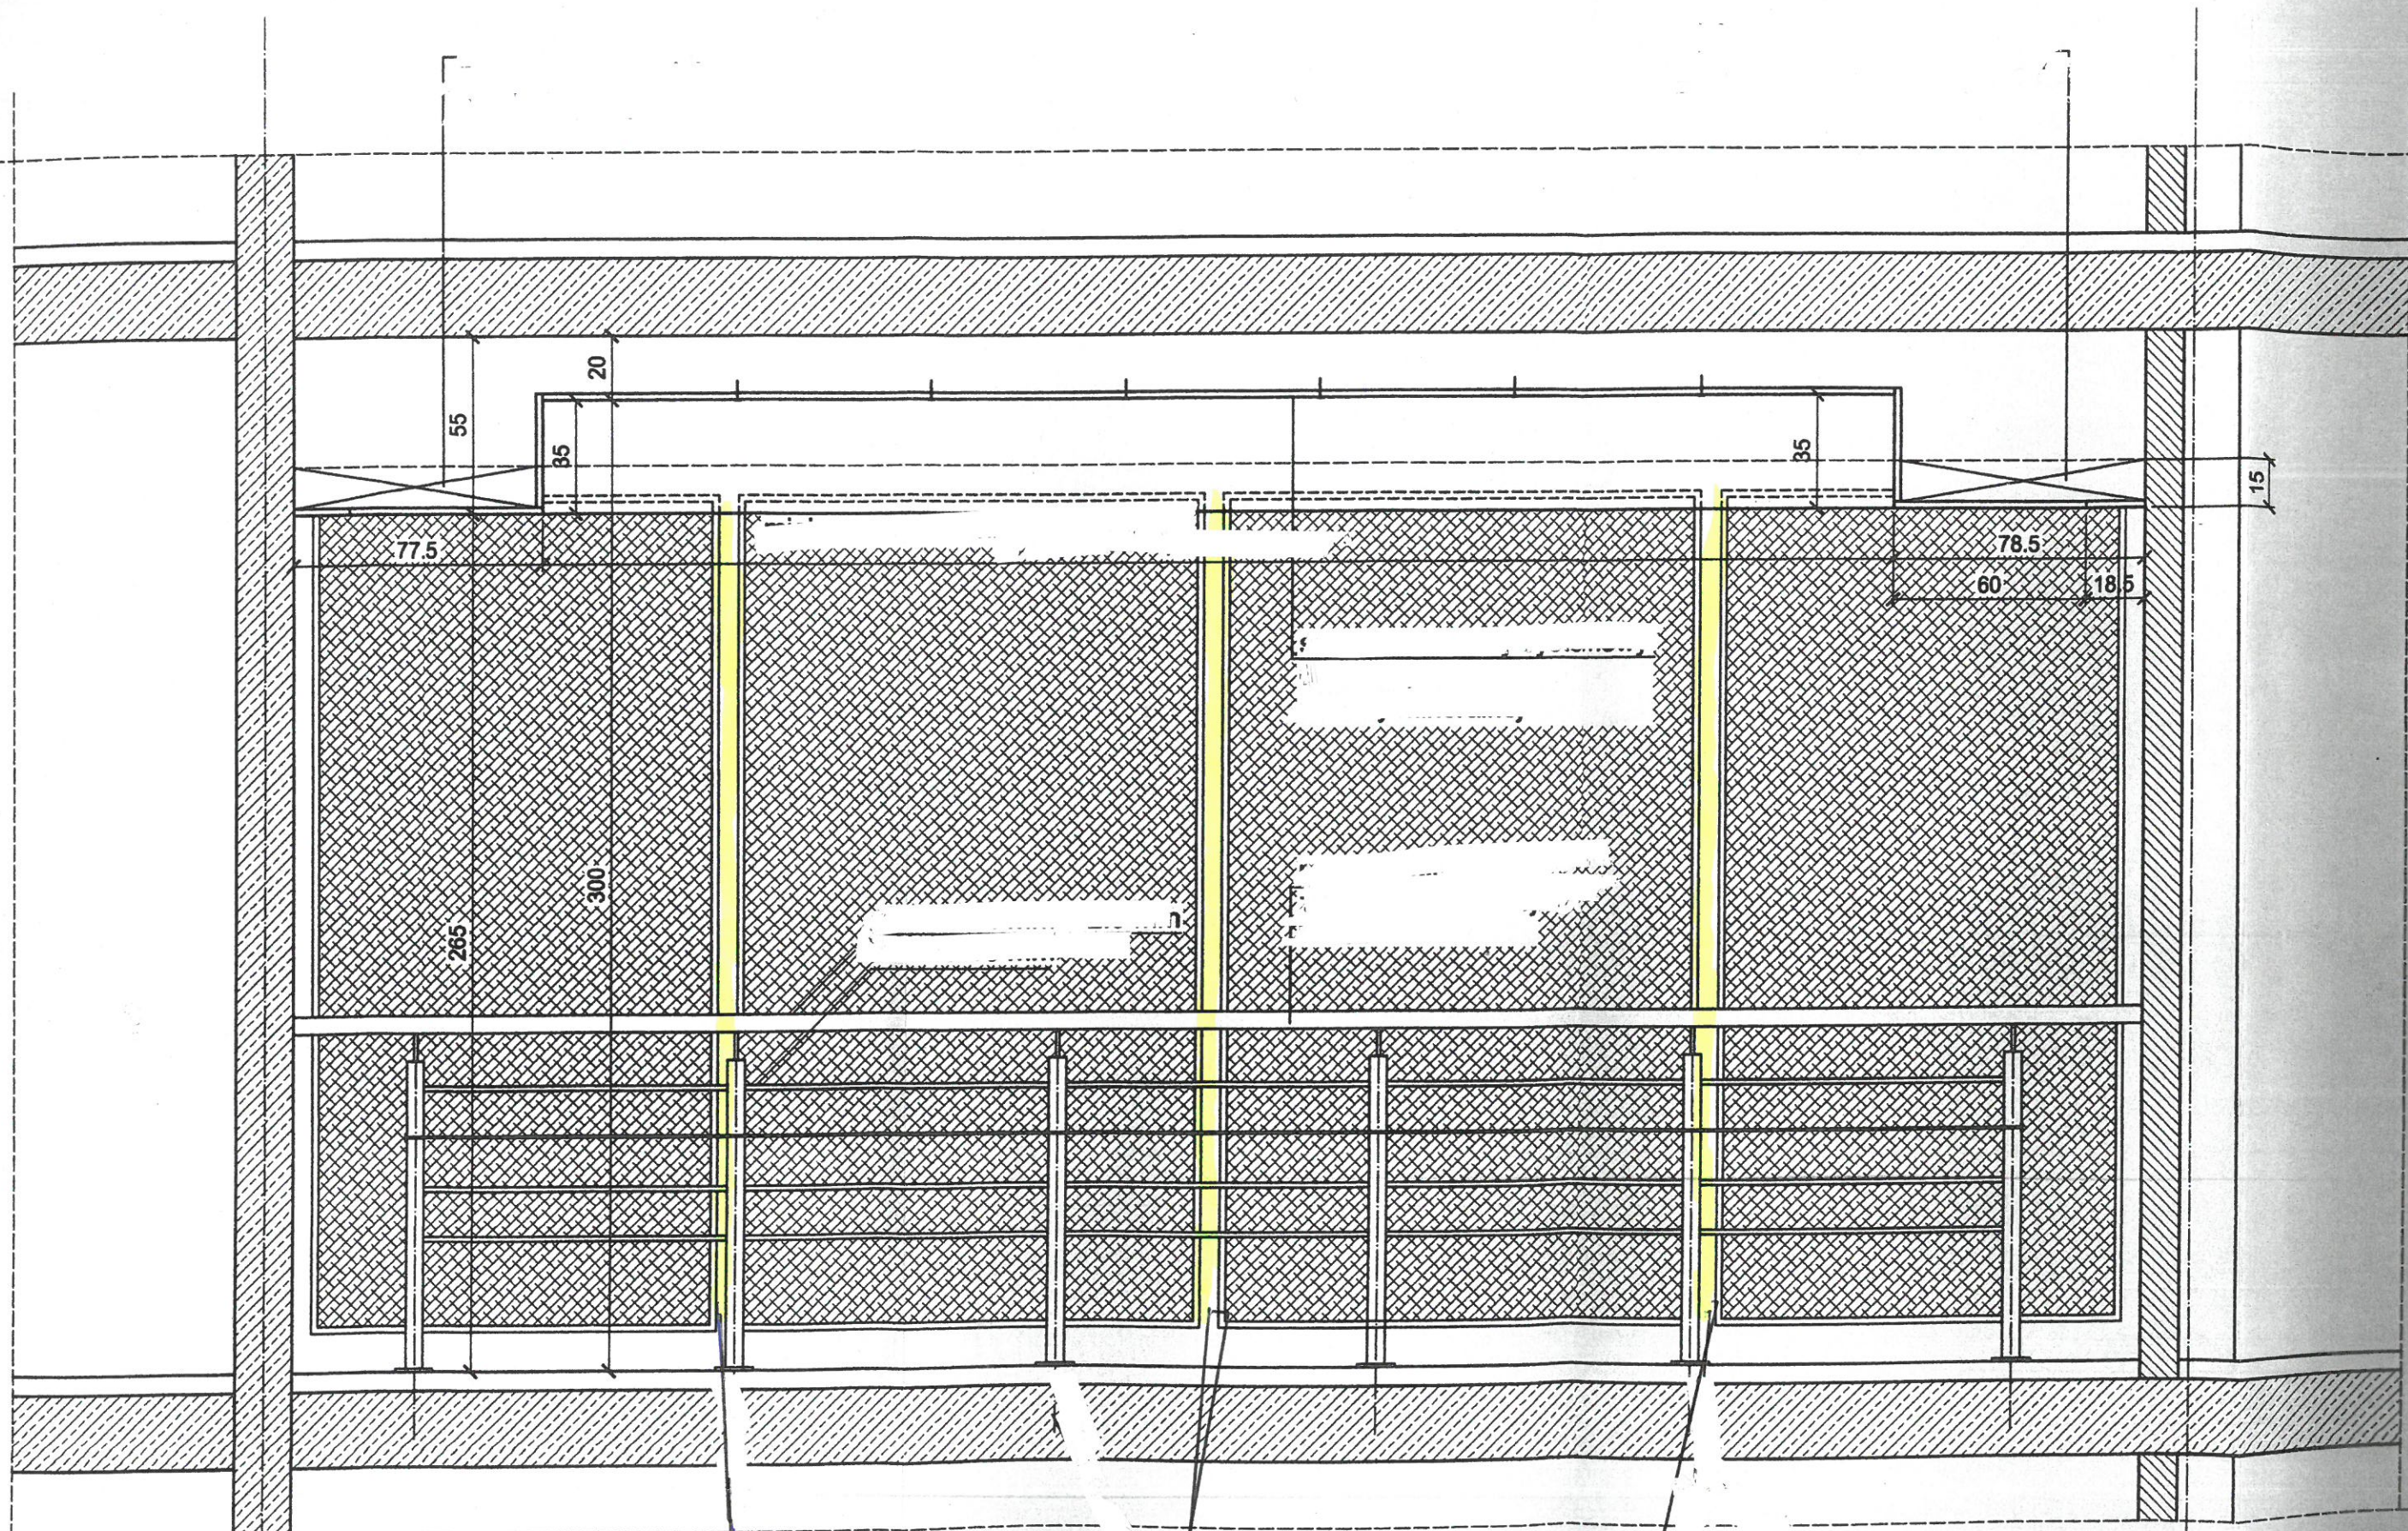


DOK  
POD

10

11

MIEJSCA WZMOCNIENI  
 — ISTNIEJĄCEJ SŁOŁARKI  
 ORIENNEJ NA KŁATWIE SZYBOWEJ  
 W BUDYNKU "B" WIDZ. FIL-HIST. UG.



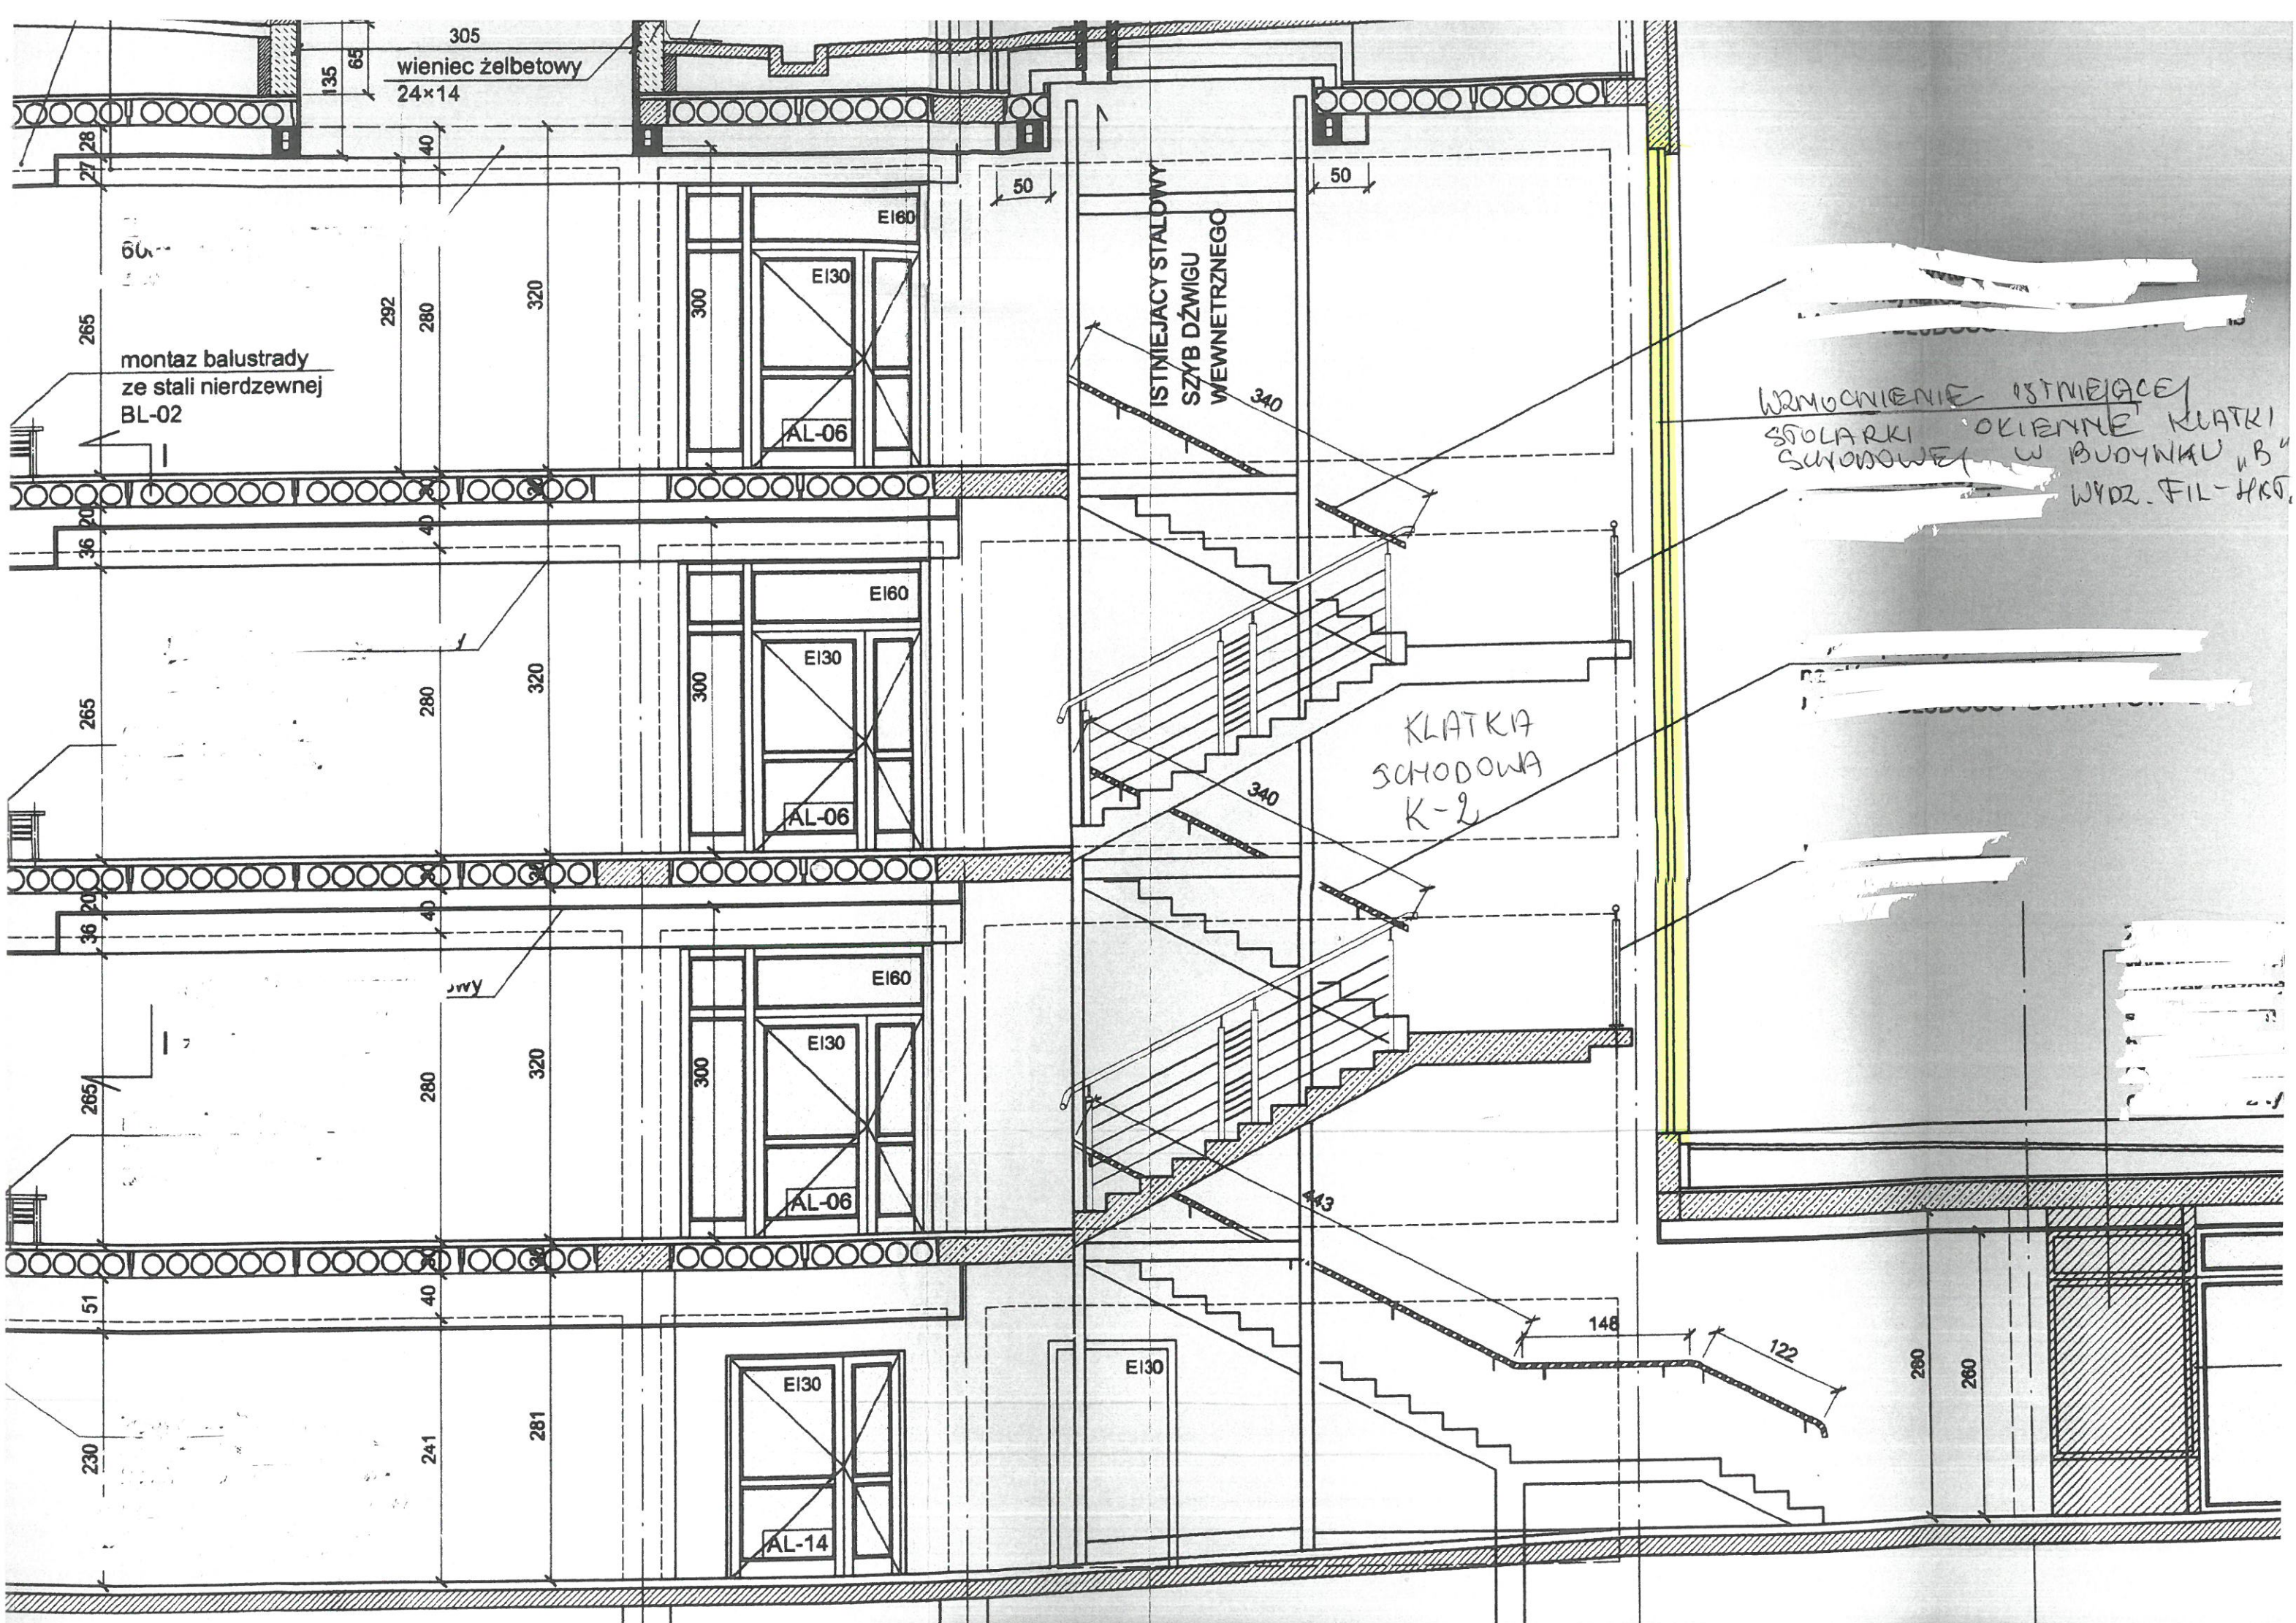


305  
wieniec żelbetowy  
24×14

montaż balustrady  
ze stali nierdzewnej  
BL-02

ISTNIEJĄCY STALOWY  
SZTYW DŹWIGU  
WĘWNETRZNEGO

KLATKA  
SCHODOWA  
K-2

WZMOCNIENIE ISTNIEJĄCEJ  
STOLARKI OKIENNEJ KLATKI  
SCHODOWEJ W BUDYNKU "B"  
WYDZ. FIL-HR0

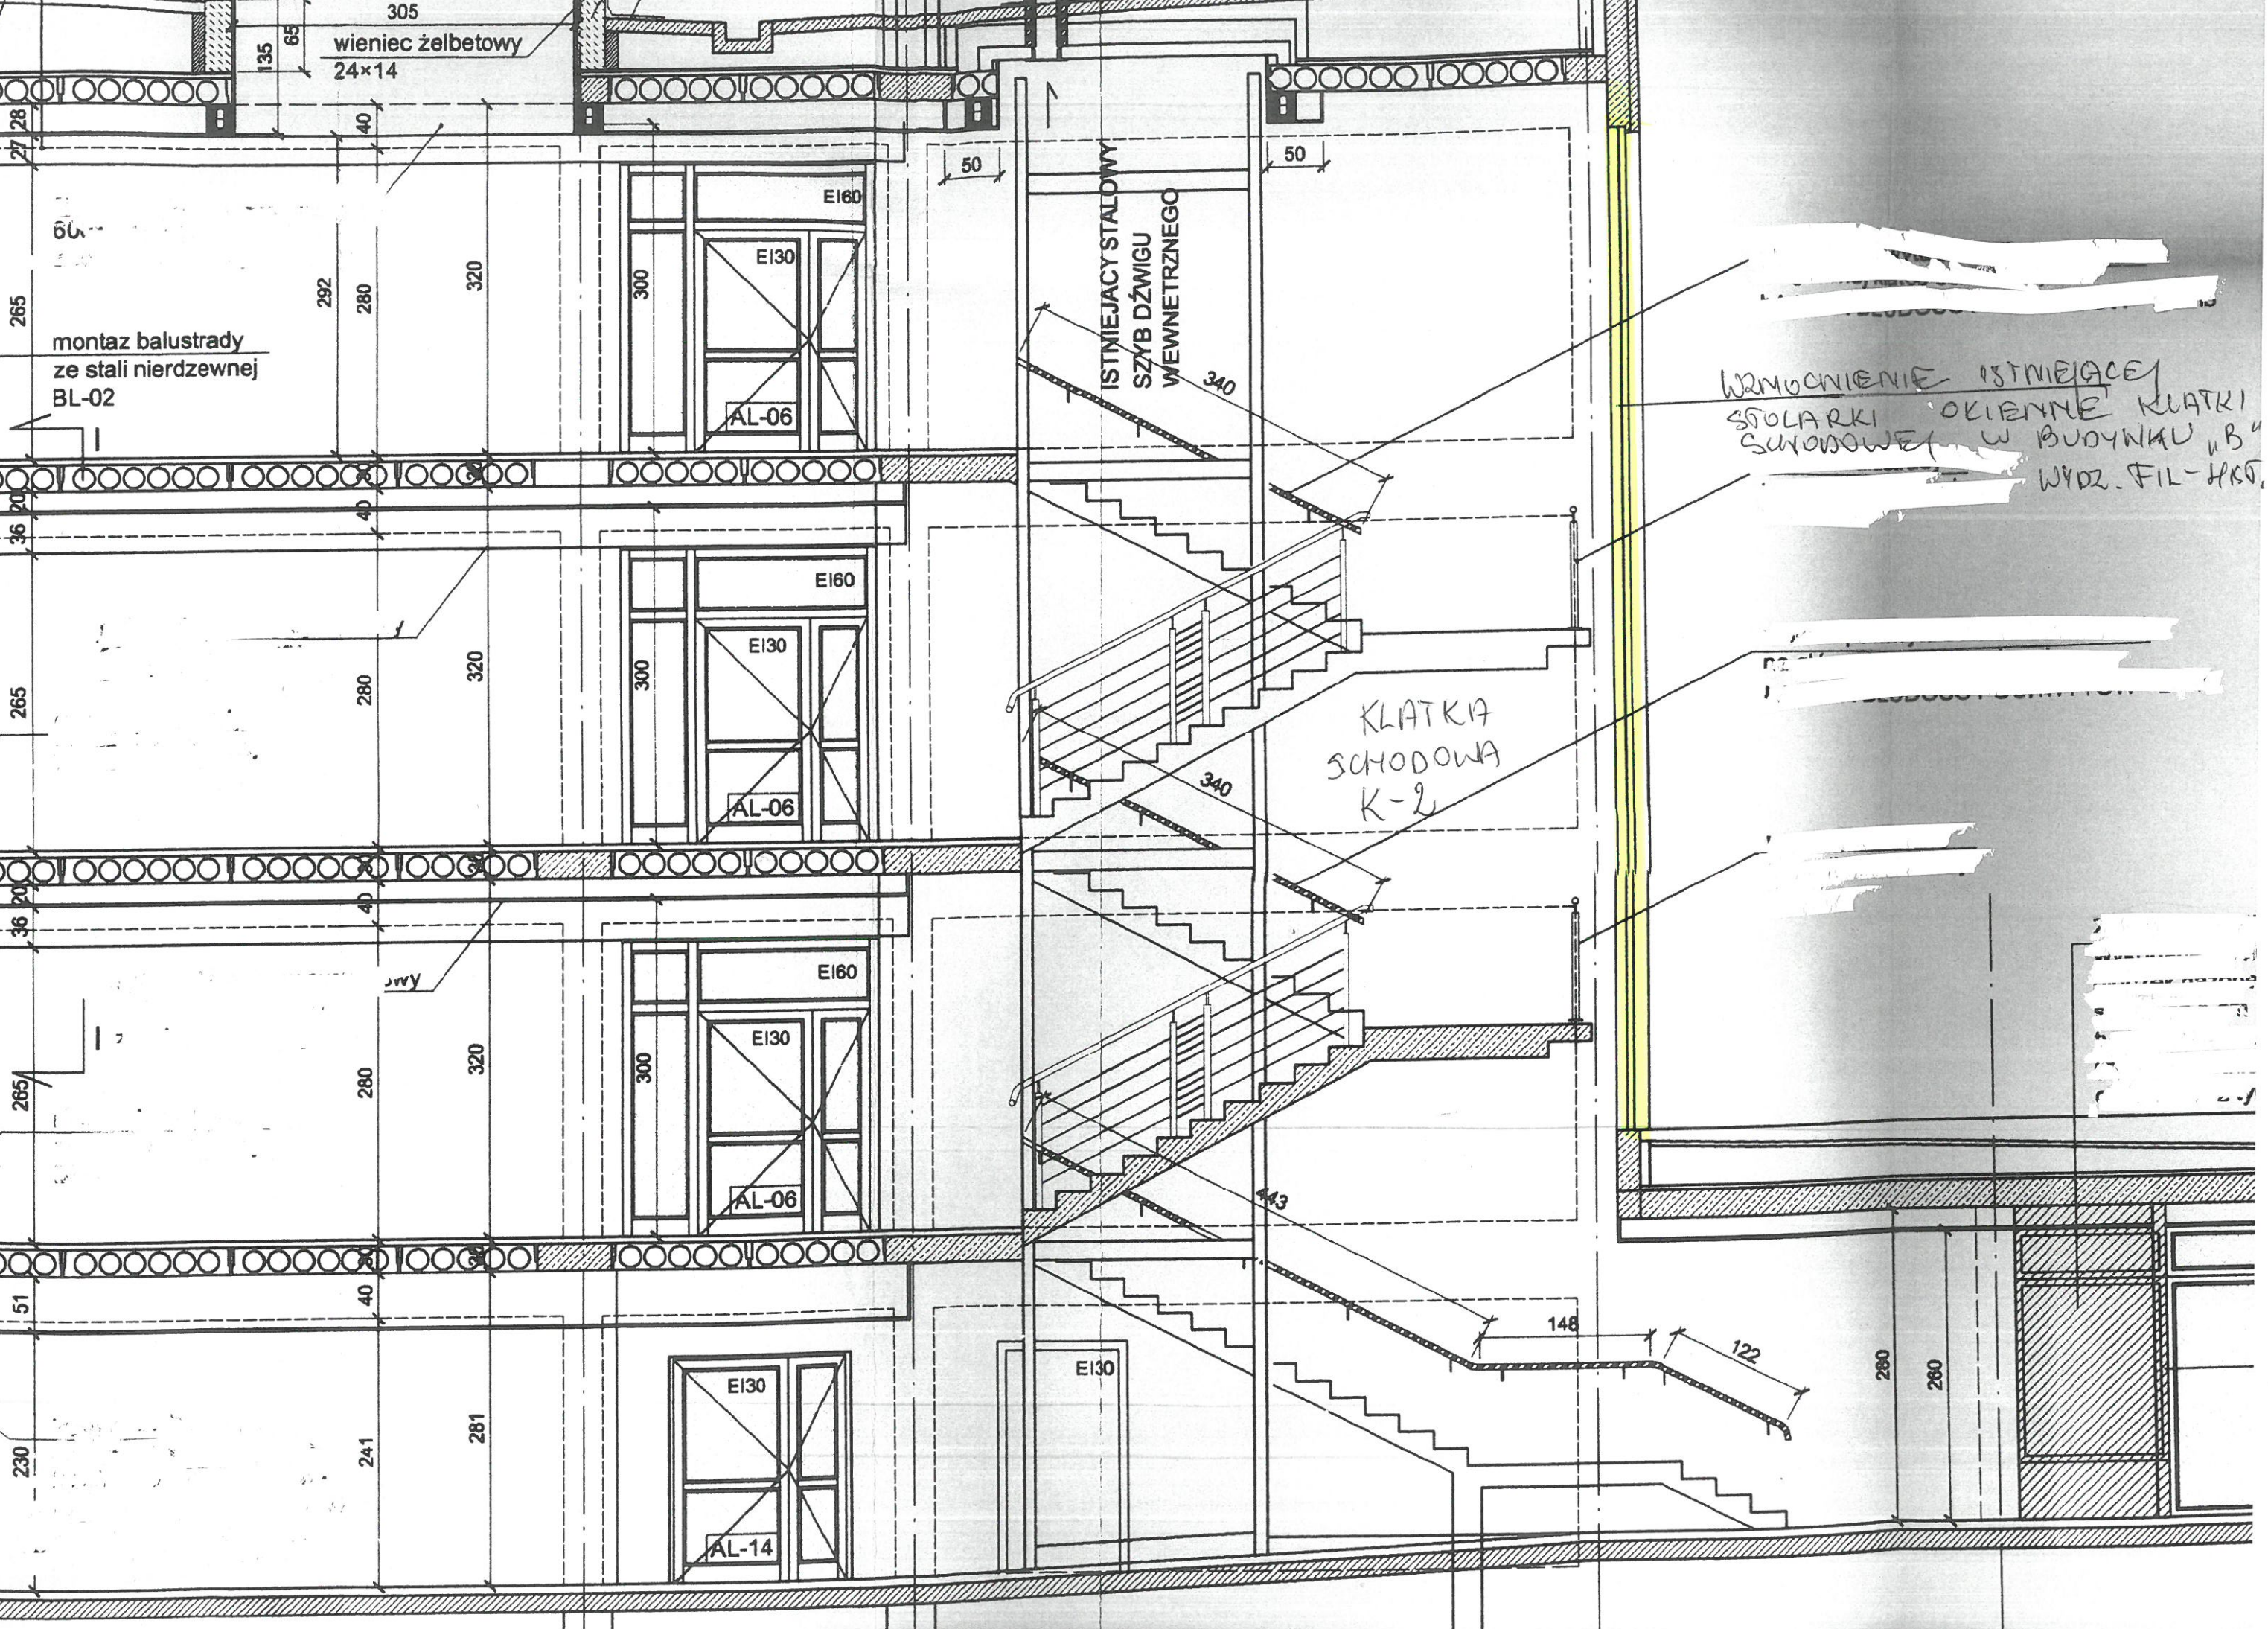

135  
65

27  
28

60

265

292

280

320

300

E160

E130

AL-06

50

50

340

36  
20

40

320

300

E160

E130

AL-06

265

280

320

36  
20

40

320

300

E160

E130

AL-06

265

280

320

51

40

281

E130

AL-14

E130

230

241

443

148

122

280

260



