

daszek nad wejściem
wg rysunków szczegółowych

XIII

FASADA - F18

FASADA - F18

FASADA - F18

816

I/2/18

I/2/K2

I/2/21

I/2/19

S 204

I/2/22

I/2/25

WYKONANO W 2019 R.

miejsce do "parkowania"
segmentów ściennych

ścianka prz
wg rysunkó

CIĄGI
KOMUNIKACYJNE

ZABEZPIECZENIE PRZED WYPADNIĘCIEM
WYKONAĆ W RAMACH SYSTEMU
KRZESEŁ AUDYTORIUMNYCH

I/2/04

I/2/S10

I/2/S9

I/2/56

I/2/S17

I/2/03

I/2/24

I/2/23

23.60

23.90


ORAZINOD POZ/
7.50 DO +12.00

6.40 MOST SERWISOWY
2 KRAT TYPU M20

UNIwersytet GDAŃSKI
Starszy Inspektor Nadzoru Inżynierskiego

mgr inż. Teresa Maziarz
Upr. bud. Nr 3974/Gd/89

40x50

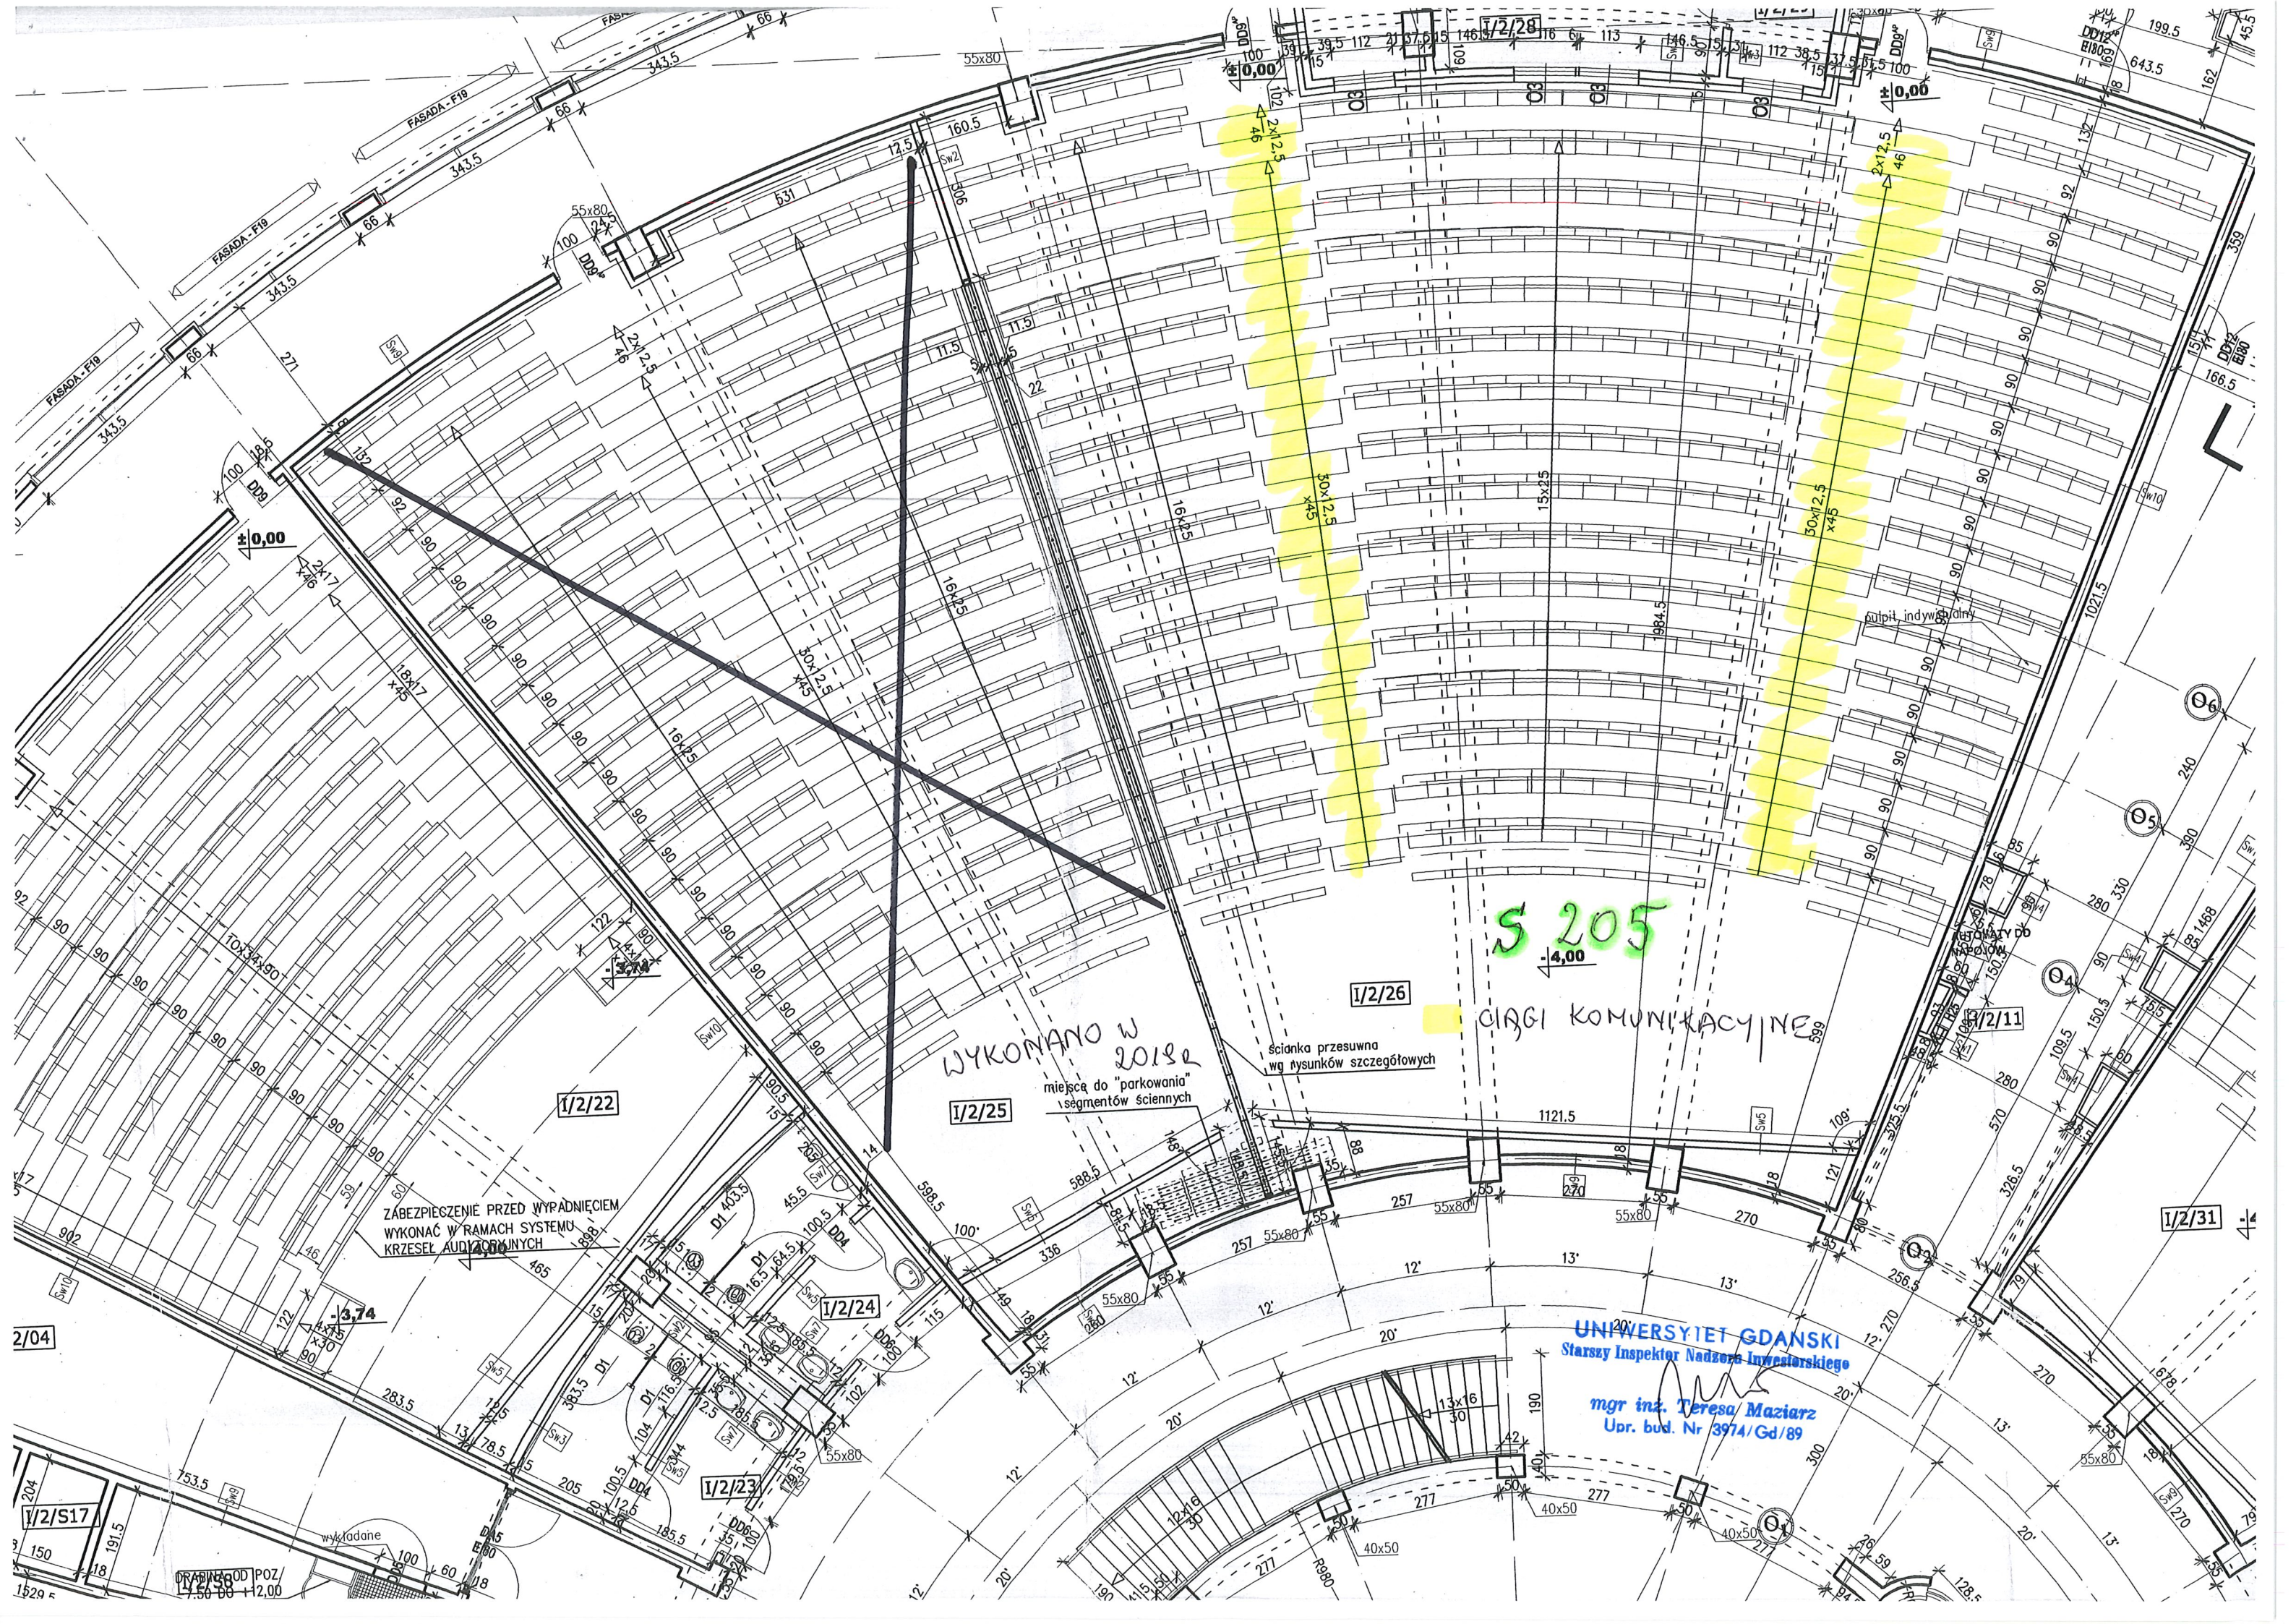

ZABEZPIECZENIE PRZED WYPADNIĘCIEM
WYKONAĆ W RAMACH SYSTEMU
KRZESEŁ AUDIITORIUMNYCH

WYKONANO W 2018r
miejsca do "parkowania"
segmentów ściennych

ścianka przesuwana
wg rysunków szczegółowych

S 205
-4,00

CIĄGI KOMUNIKACYJNE

UNIWERSYJET GDANSKI
Starszy Inspektor Nadzoru Inwestorskiego

mgr inż. Teresa Maziarz
Upr. bud. Nr 3974/Gd/89