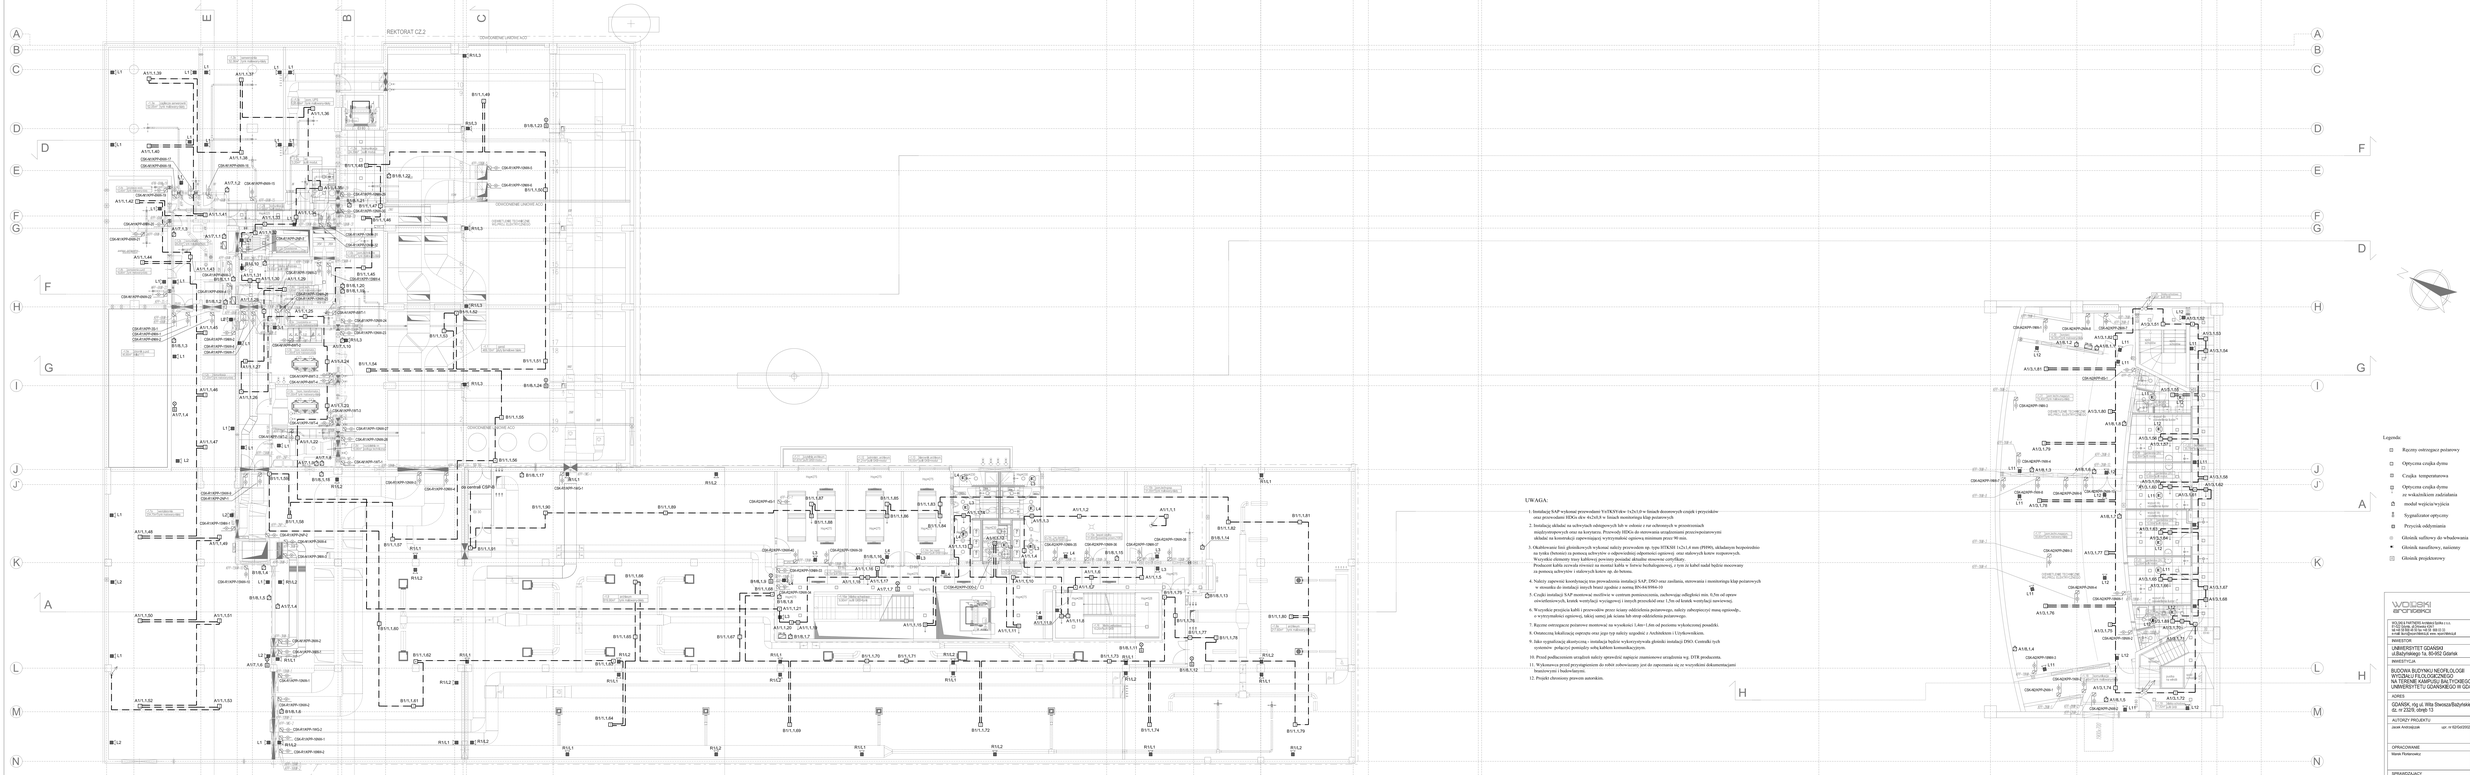
REKTORAT CZ.2
REKTORAT CZ.1
DEMONTAŻ UKŁADU SCP
DEMONTAŻ UKŁADU SCP
DEMONTAŻ UKŁADU SCP