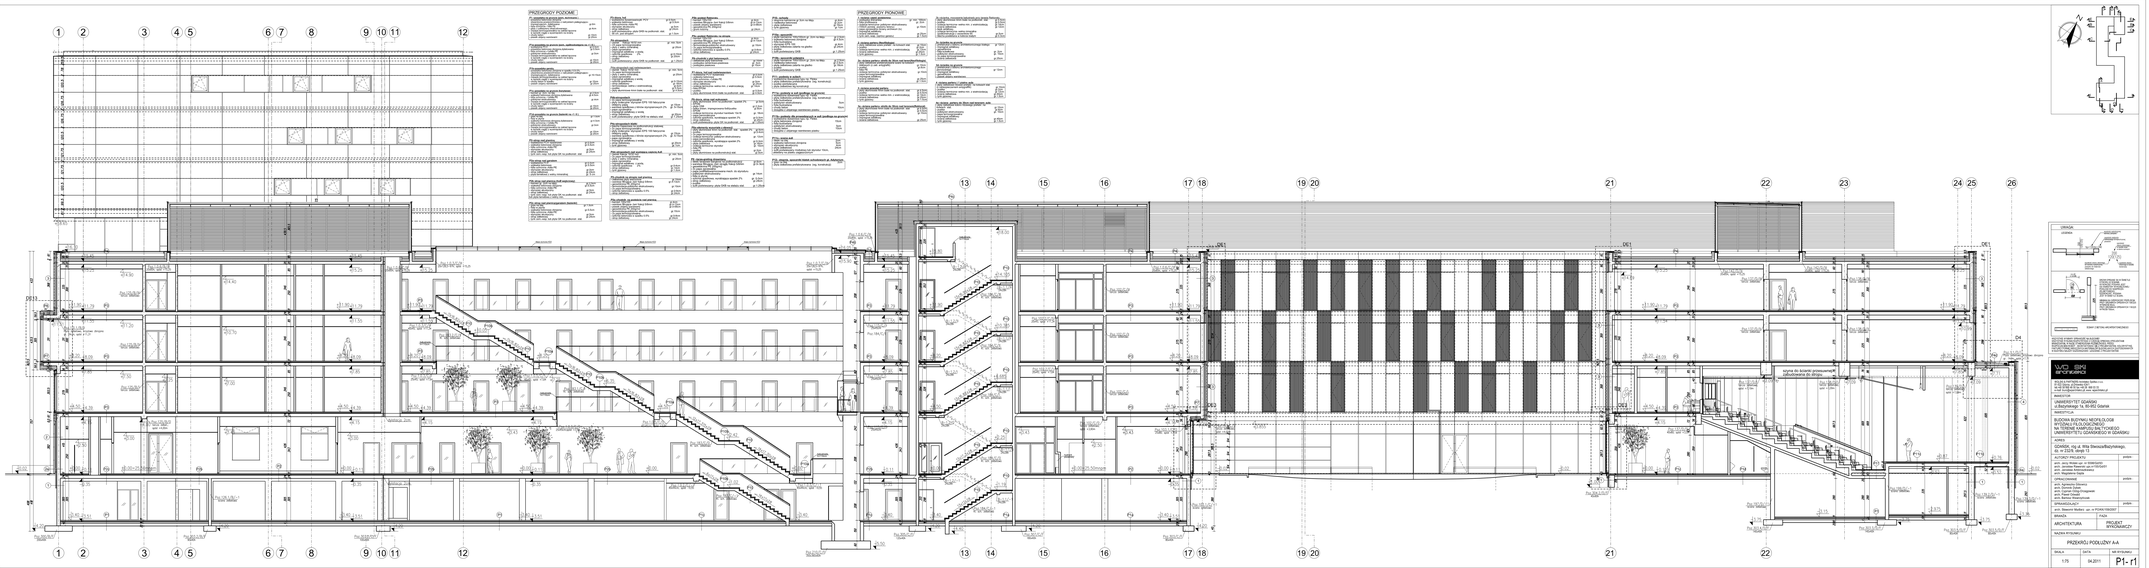
PRZEGRODY POZIOME
PRZEGRODY PIONOWE
UWAGA!
ZGODNIE Z PROJEKTEM ZAGOSPODAROWANIA TERENU PRZED WYKONANIEM ROBÓT NALEŻY SPRAWDZIĆ WYSOKOŚCI ZAGŁĘBIENIA FUNDAMENTÓW W STOSUNKU DO POZIOMU TERENU.
W PRZYPADKU STWIERDZENIA ZAGŁĘBIENIA FUNDAMENTÓW POZIOMU TERENU PONIŻEJ ZAŁOŻONEGO W PROJEKCIE NALEŻY ZGŁOSIĆ TO PROJEKTANTOWI.
POZIOM TERENU PRZED WYKONANIEM ROBÓT
POZIOM TERENU PRZED WYKONANIEM ROBÓT
POZIOM TERENU PRZED WYKONANIEM ROBÓT