


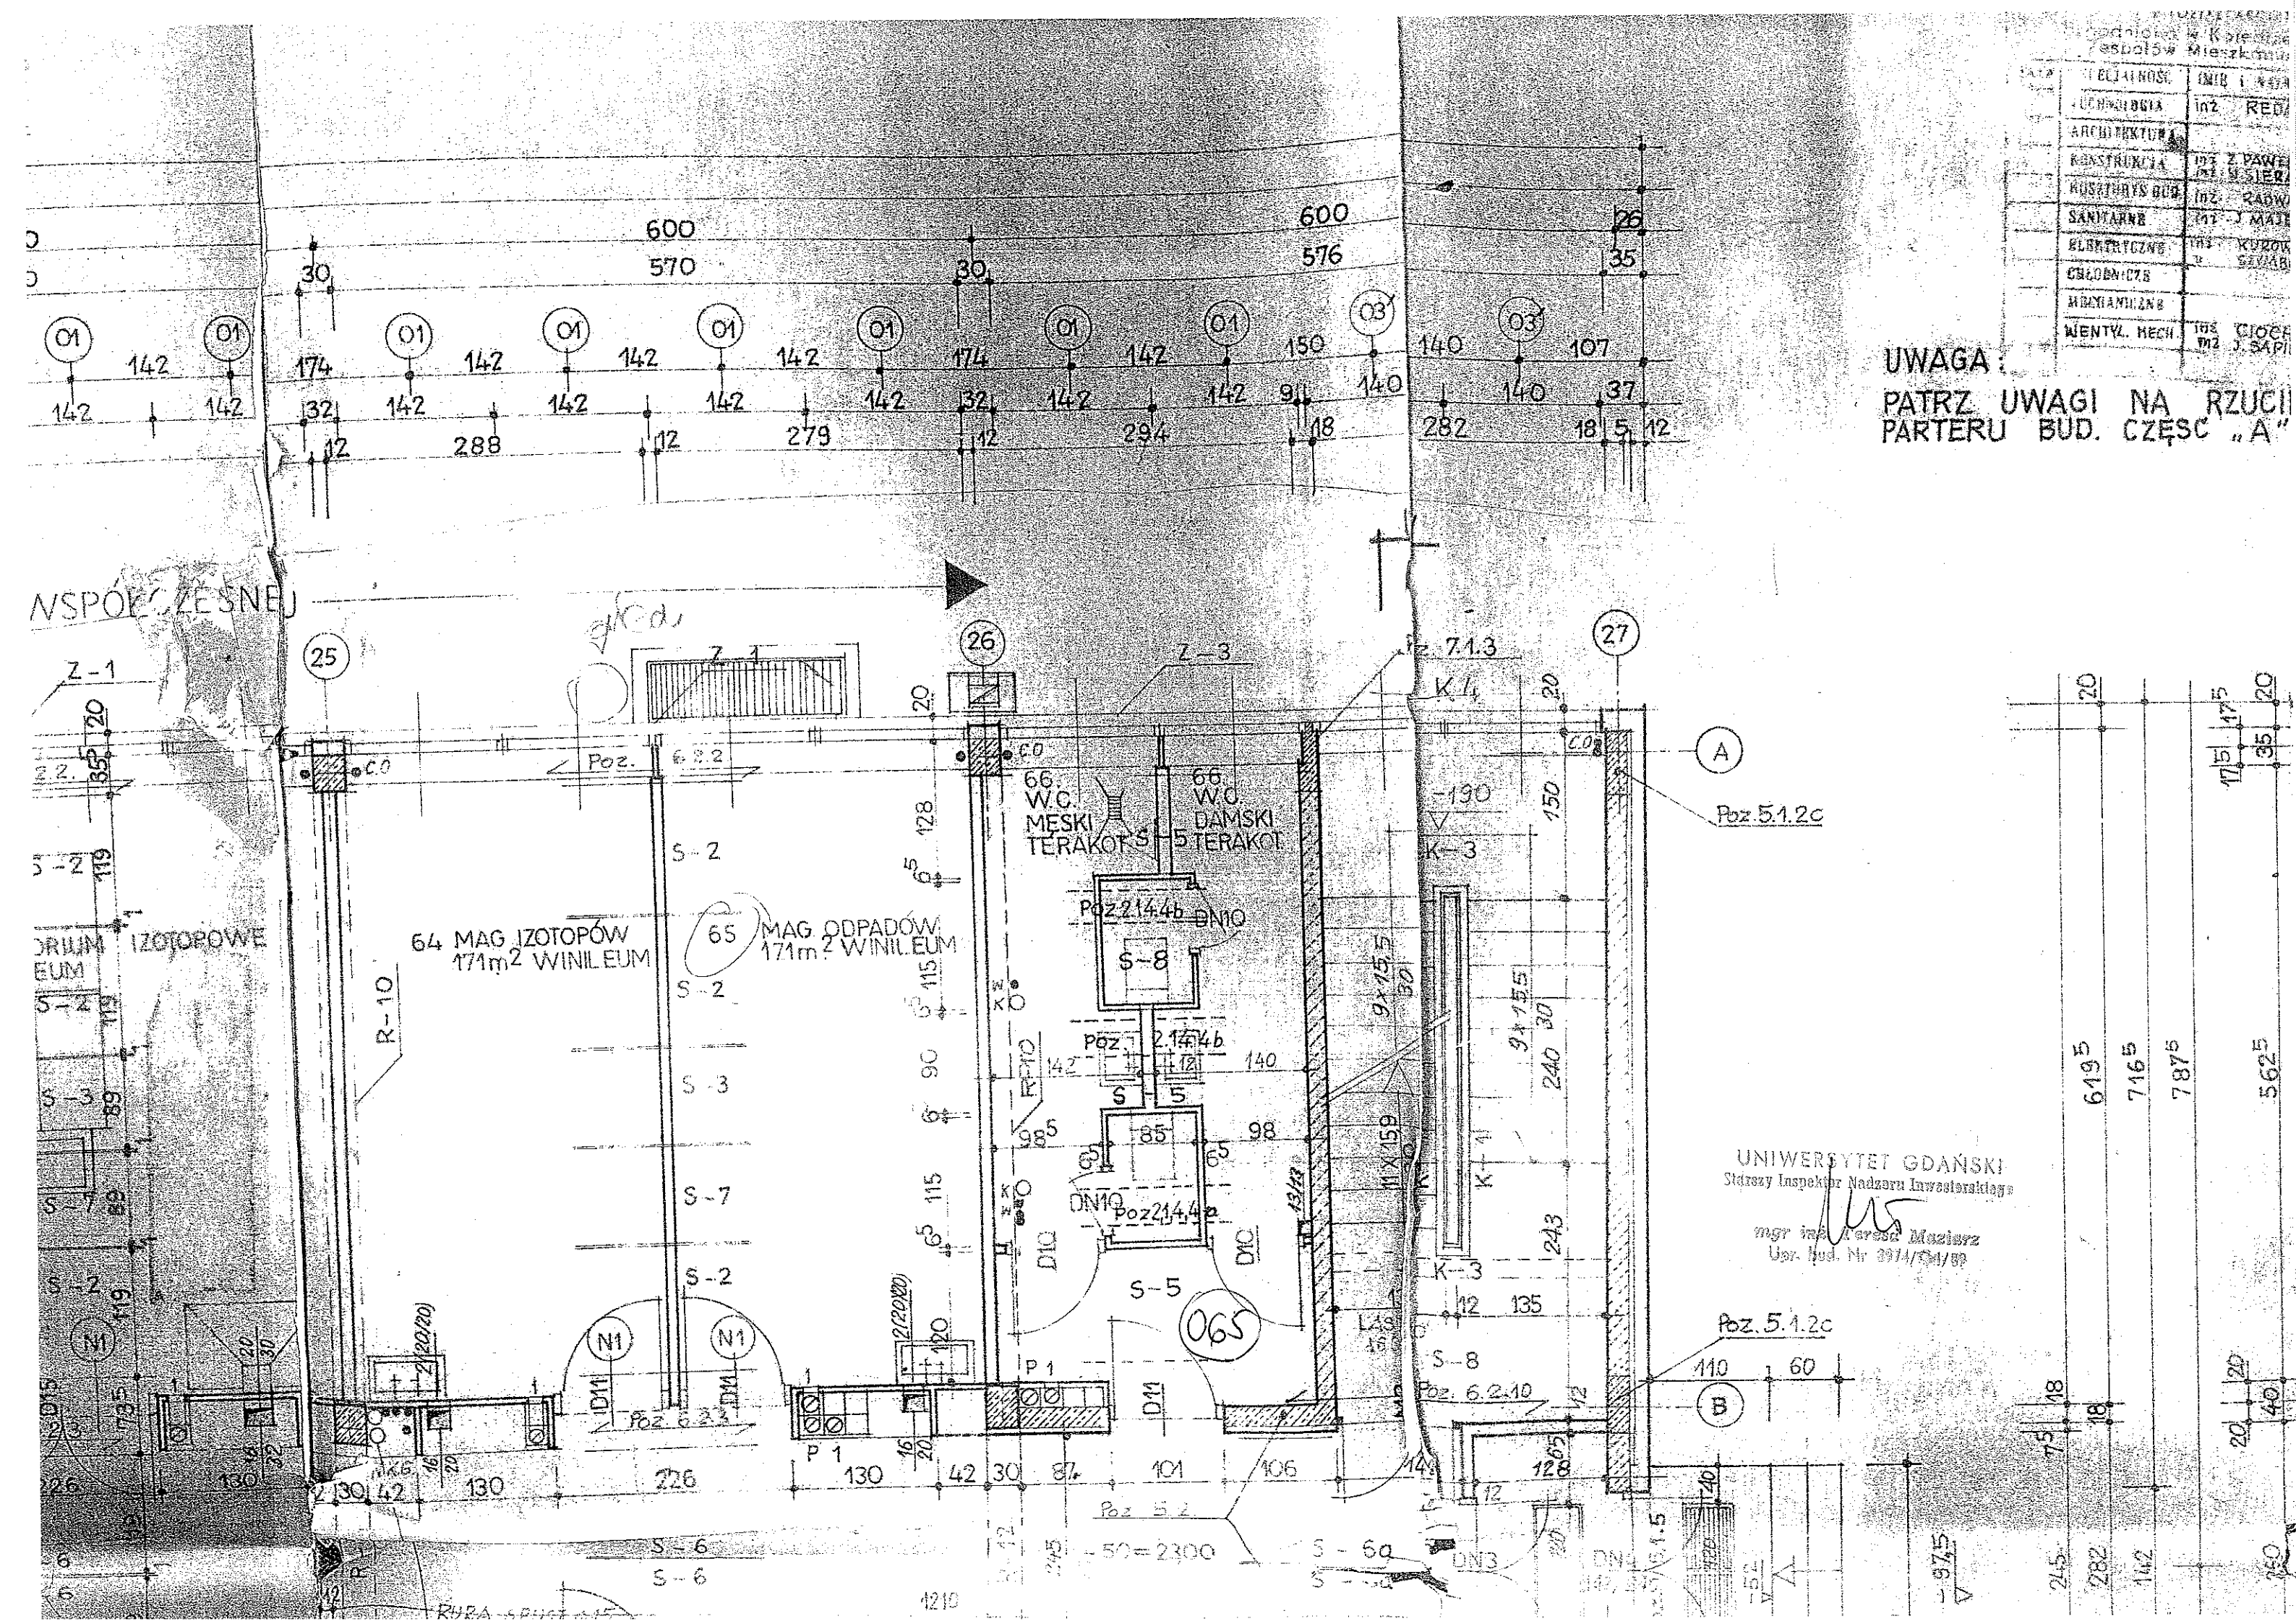


UWAGA :
PATRZ UWAGI NA RZUCI
PARTERU BUD. CZĘŚĆ "A"


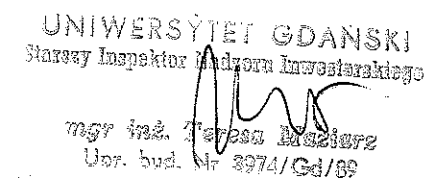


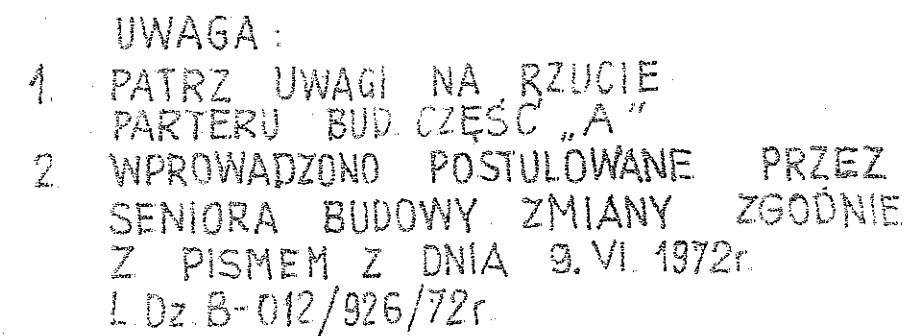

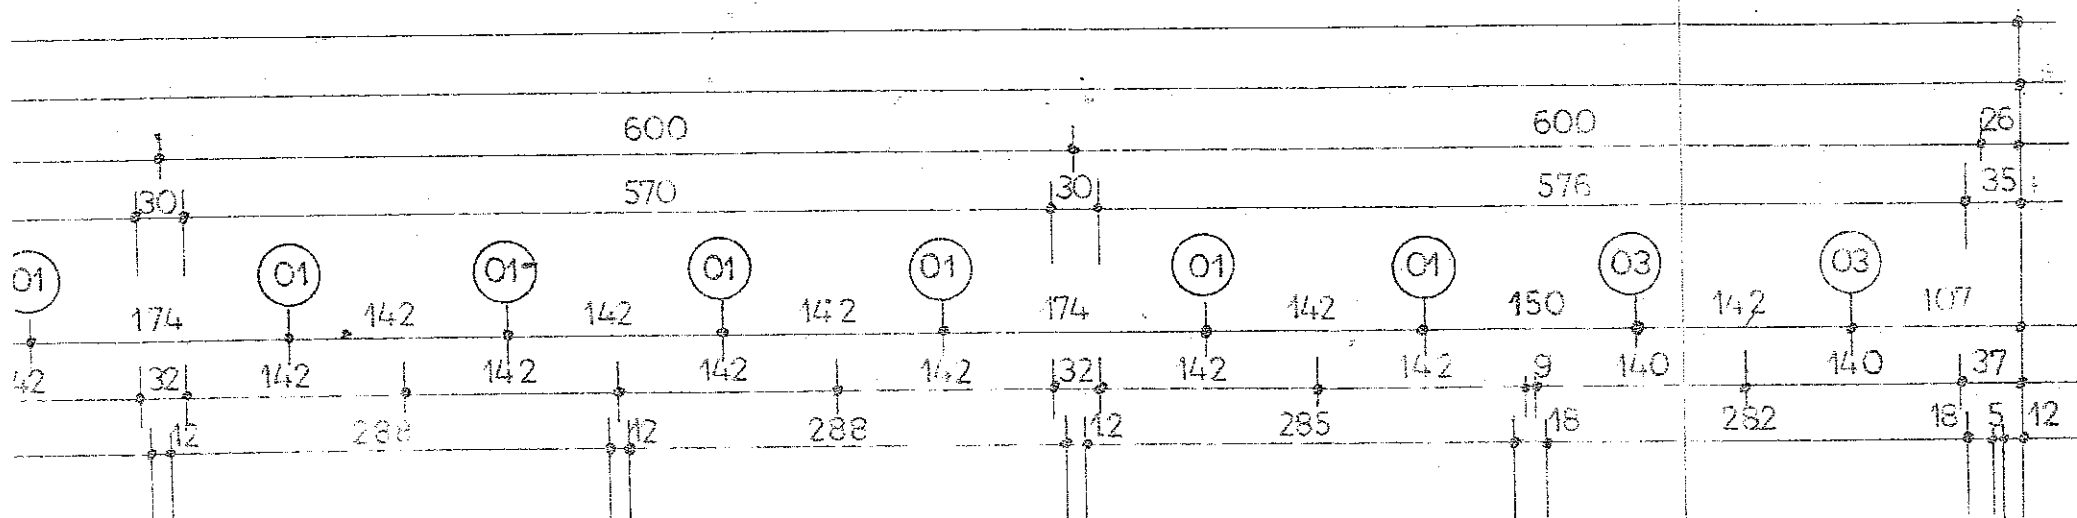



UWAGA:

1. PATRZ UWAGI NA RZUCIE PARTERU BUD. CZĘŚĆ "A"
2. WPROWADZONO POSTULOWANE PRZEZ SENIORA BUDOWY ZMIANY ZGODNIE Z PISMEM Z DNIA 9.VI.1972r. L.Dz.B-012/926/72r.

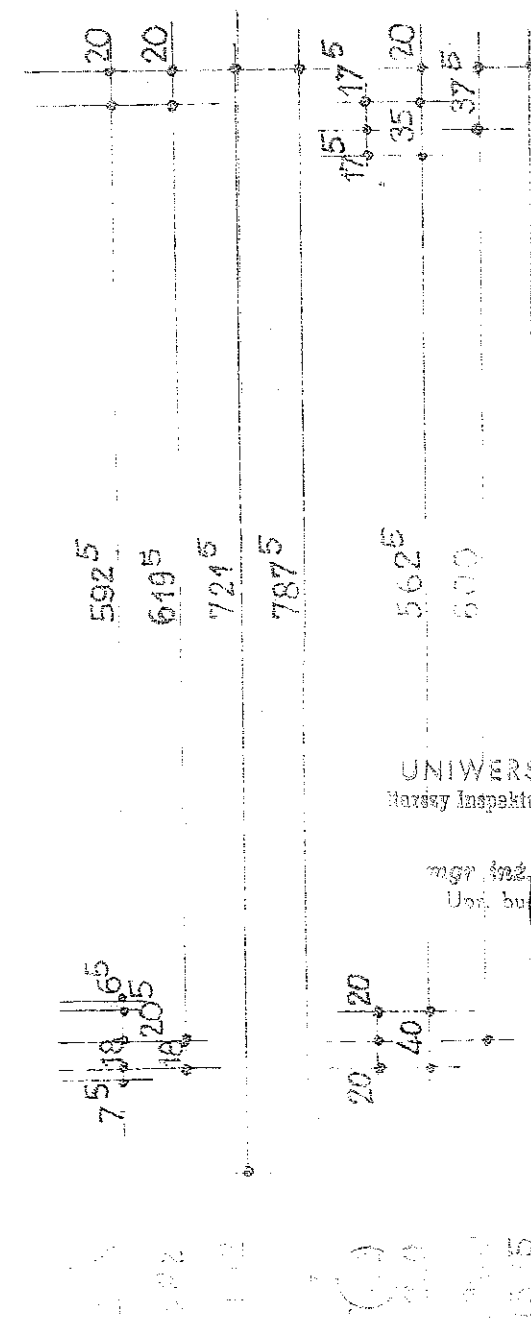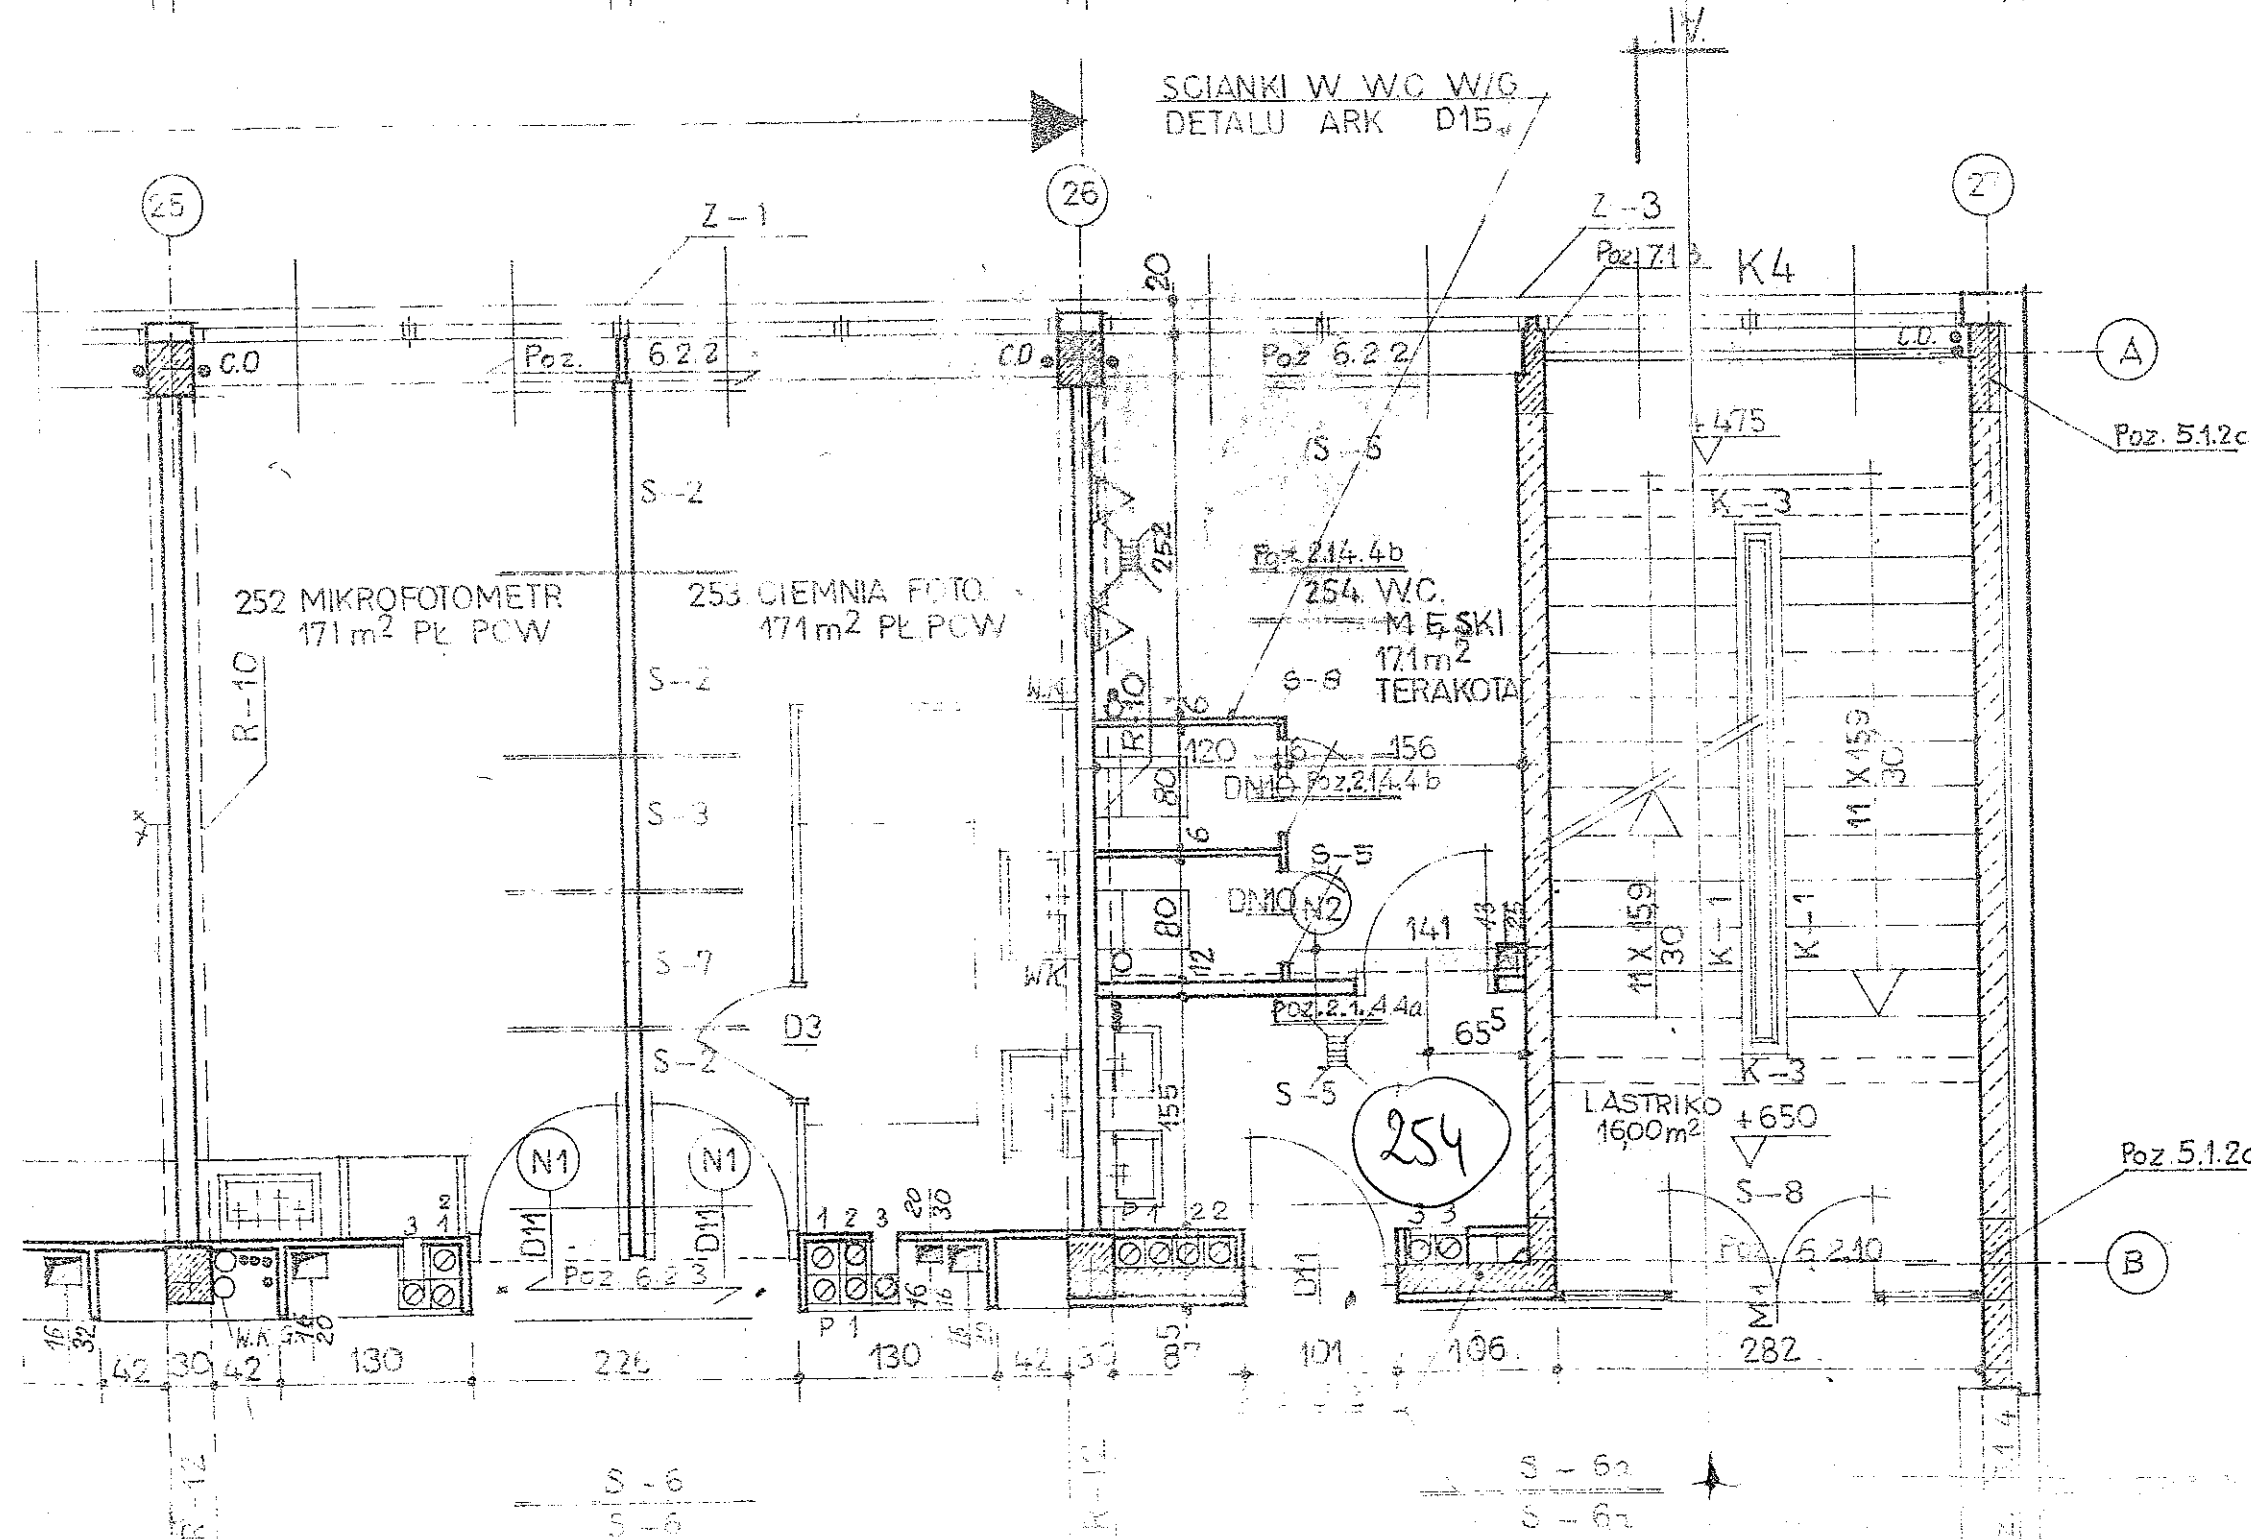

UNIWERSYTET GDAŃSKI

mgr inż. Teresa Maziarz
Um. bud. Nr 3974/Gd/89

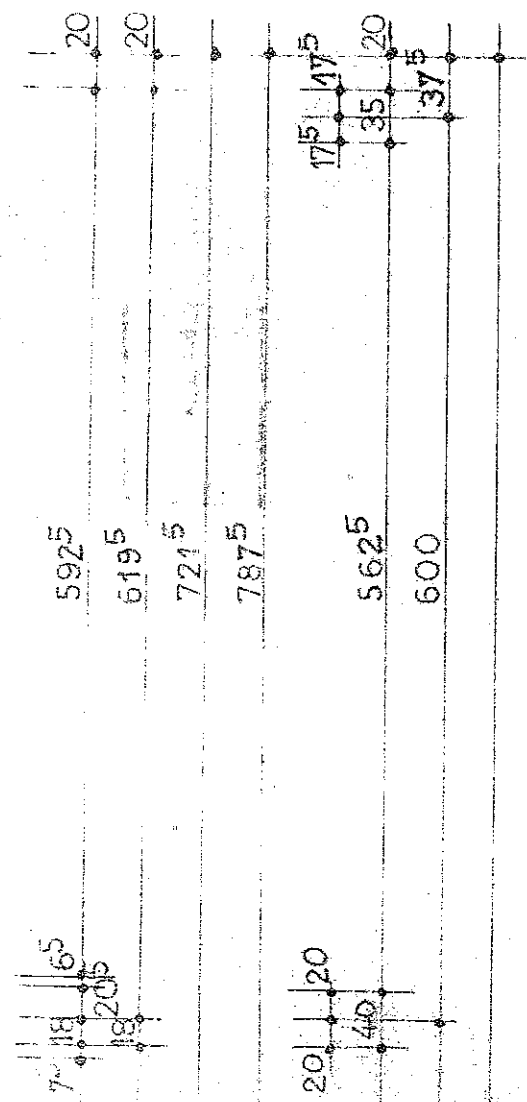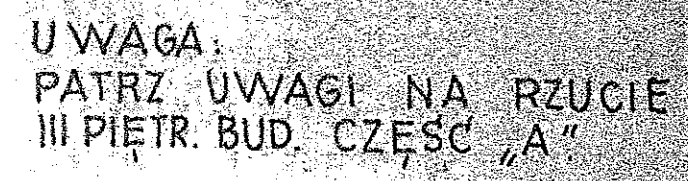

UNIwersyteT Gdański
Upr. bud. Nr 3974/Gd/sz

