
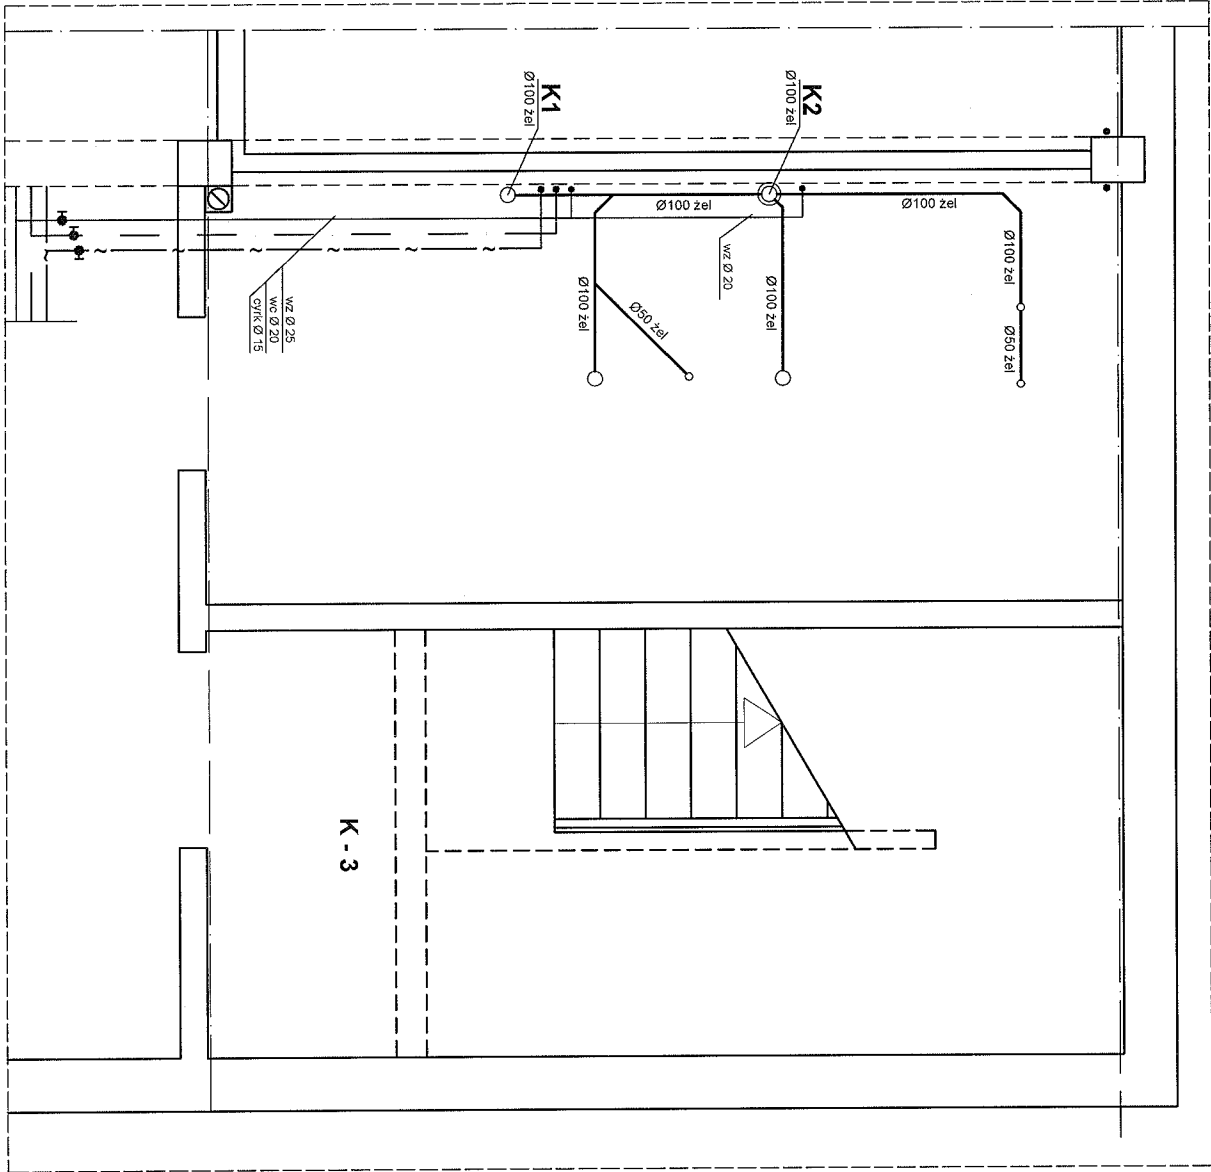



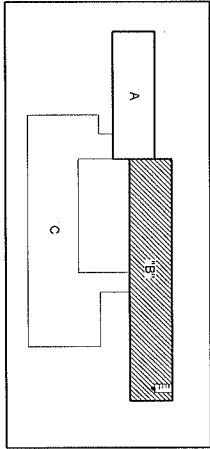


|   |                                                                                               |                                                                                      |                     |
|---|-----------------------------------------------------------------------------------------------|--------------------------------------------------------------------------------------|---------------------|
| UNIWERSYTET GDAŃSKI<br>DZIAŁ INWESTYCJI I ROZWOJU<br>ul. BAZYSKIEGO 1a<br>80-952 GDAŃSK             |                                                                                               | INWESTOR<br>UNIWERSYTET GDAŃSKI<br>ul. BAZYSKIEGO 1a<br>80-952 GDAŃSK                |                     |
| NAZWA PROJEKTU<br><b>PROJEKT<br/>BUDOWLANO - WYKONAWCZY</b><br>REMONTU PIONU WĘZŁÓW WC<br>BUDYNEK B |                                                                                               | OBIEKT<br>WYDZIAŁ MATEMATYKI, FIZYKI<br>I INFORMATYKI<br>GDAŃSK, UL. WITA STWOSZA 57 |                     |
| NAZWA RYSUNKU<br><b>PROJEKT INSTALACJI WOD-KAN, GRZEWOCZE</b><br>piwnica - DEMONTAŻE                |                                                                                               |                                                                                      |                     |
| PROJEKTANT<br>mgr inż. PIOTR MUSZ<br>upr. bud nr 489/01/DUW<br>PROJEKTANT                           | PODPIS<br> | BRANŻA<br>SANITARNA                                                                  | NR RYS<br>S- 1 Dem. |
| SKALA<br>1:50                                                                                       |                                                                                               | DATA<br>04.2011                                                                      |                     |

ROZBIÓRKI/ DEMONTAŻE

ELEMENTY ISTNIEJĄCE

WYDZIAŁ MATEMATYKI I INFORMATYKI

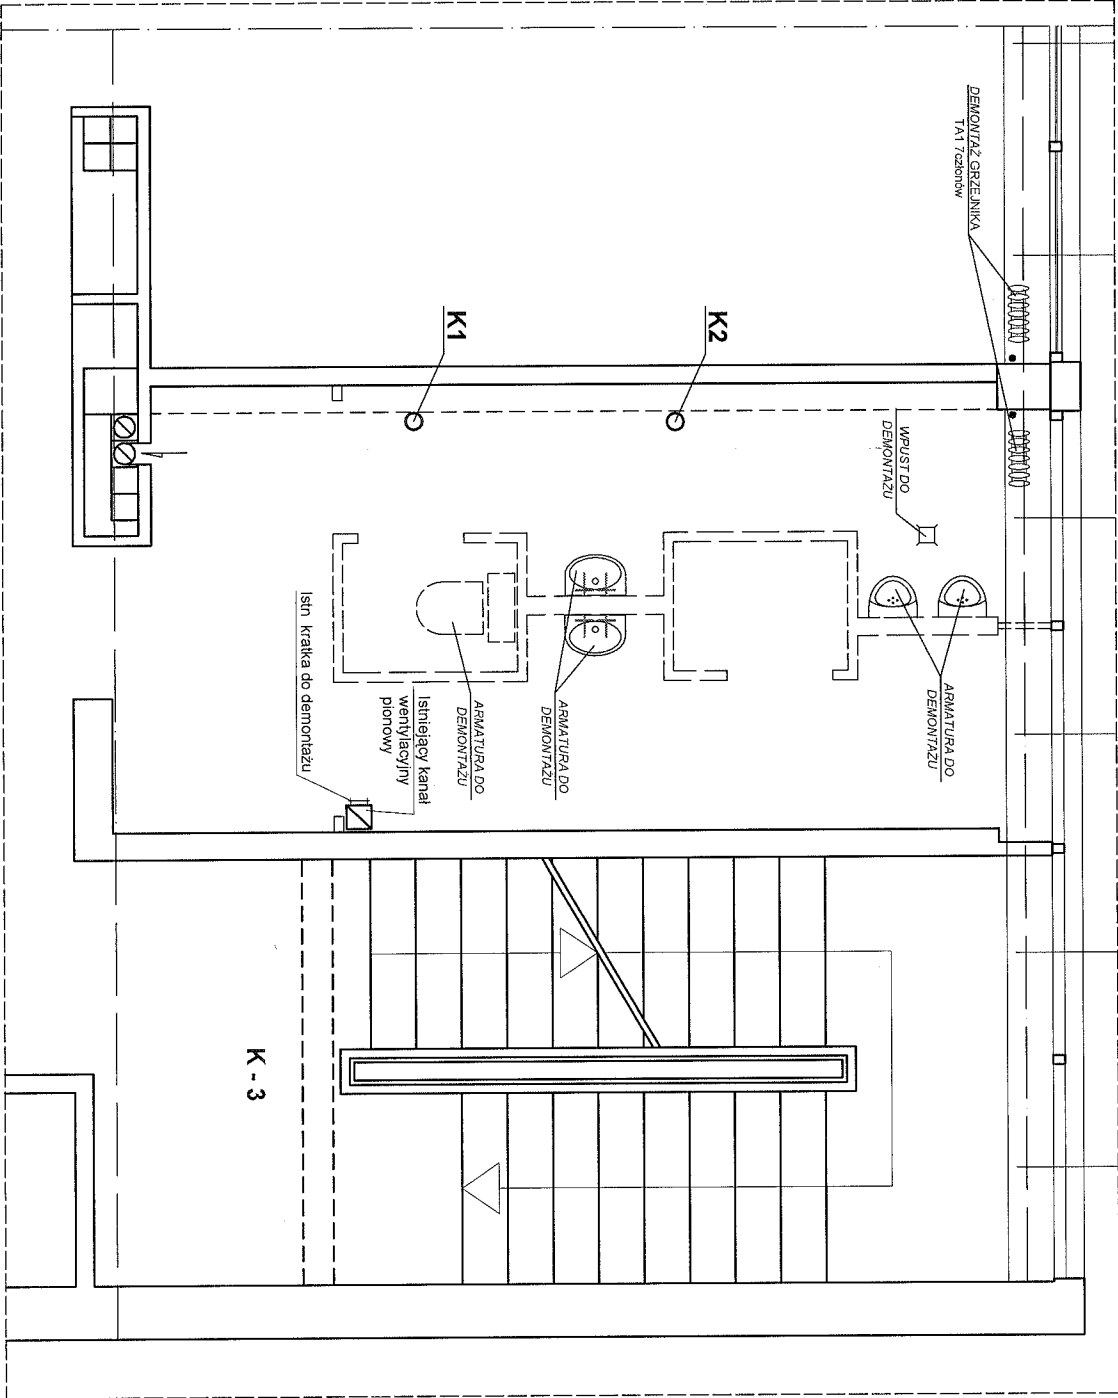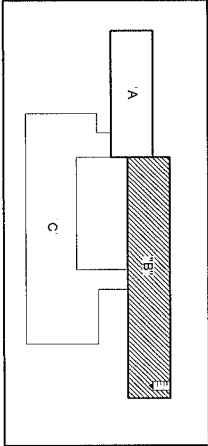

|                                                                                          |                                                                        |
|------------------------------------------------------------------------------------------|------------------------------------------------------------------------|
| UNIWERSYTET GDAŃSKI<br>DZIAŁ INWESTYCJI I ROZWOJU<br>ul. BAZAŃSKIEGO 1a<br>80-952 GDAŃSK | INWESTOR<br>UNIWERSYTET GDAŃSKI<br>ul. BAZAŃSKIEGO 1a<br>80-952 GDAŃSK |
|------------------------------------------------------------------------------------------|------------------------------------------------------------------------|

|   |                                                                                      |
|---|--------------------------------------------------------------------------------------|
| NAZWA PROJEKTU<br><b>PROJEKT<br/>BUDOWLANO - WYKONAWCZY</b><br>REMONTU PIONU WĘZKÓW WC<br>BUDYNEK B | OBIEKT<br>WYDZIAŁ MATEMATYKI, FIZYKI<br>I INFORMATYKI<br>GDAŃSK, UL. WITA STWOSZA 57 |
|---|--------------------------------------------------------------------------------------|



|                                                                                     |  |
|-------------------------------------------------------------------------------------|--|
| NAZWA RYSUNKU<br><b>PROJEKT INSTALACJI WOD-KAN, GRZEWOCZE<br/>pater - DEMONTAŻE</b> |  |
|-------------------------------------------------------------------------------------|--|

|                                                                         |                 |                     |
|-------------------------------------------------------------------------|-----------------|---------------------|
| PROJEKTANT<br>mgr inż. PIOTR MUSZ<br>upr. bud nr 48601DUW<br>PROJEKTANT | PODPIS<br>      | BRANŻA<br>SANITARNA |
|                                                                         | SKALA<br>1:50   | NR RYS.<br>S-2 Dem. |
|                                                                         | DATA<br>04.2011 |                     |

ROZBIÓRKI/ DEMONTAŻE

ELEMENTY ISTNIEJĄCE



WYDZIAŁ MATEMATYKI I INFORMATYKI

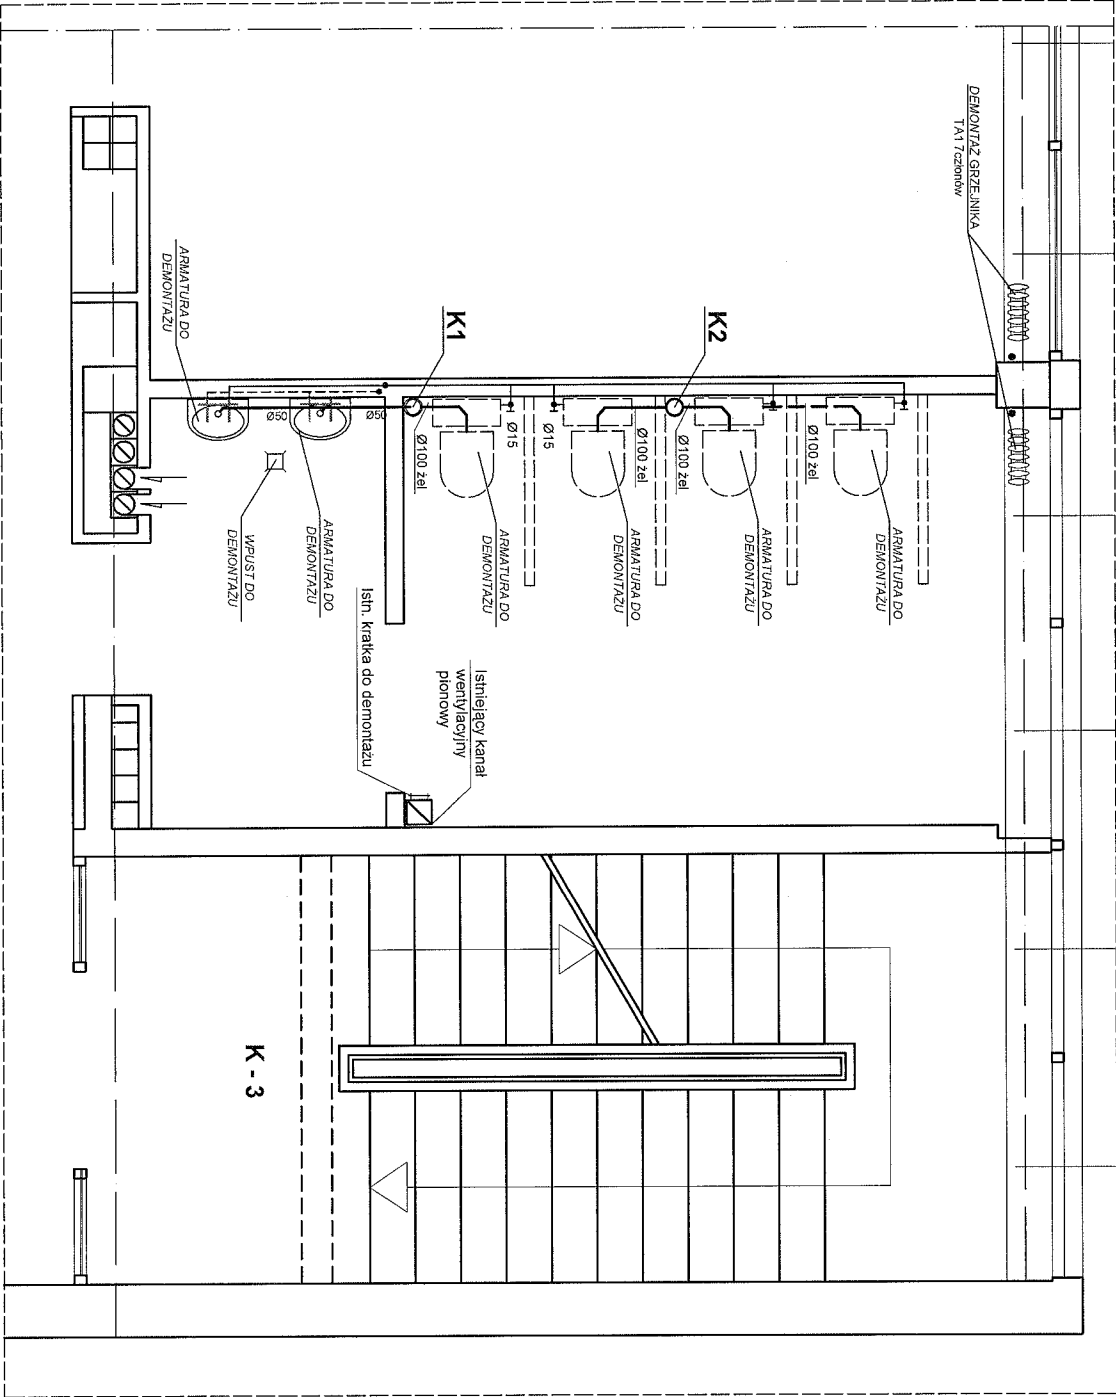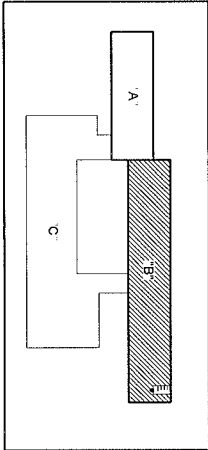

|                                                                                      |  |                                                                                               |  |
|--------------------------------------------------------------------------------------|--|-----------------------------------------------------------------------------------------------|--|
| INWESTOR<br>UNIWERSYTET GDAŃSKI<br>UL. BAŻYŃSKIEGO 1a<br>80-952 GDAŃSK               |  | NAZWA PROJEKTU<br>UNIWERSYTET GDAŃSKI<br>DZIAŁ INWESTYCJI I ROZWOJU<br>80-952 GDAŃSK          |  |
| OBIĘKT<br>WYDZIAŁ MATEMATYKI, FIZYKI<br>I INFORMATYKI<br>GDAŃSK, UL. WITA STWOSZA 57 |  | PROJEKT<br>BUDOWLANO - WYKONAWCZY<br>REMONTU PIONU WĘZŁÓW WC<br>BUDYNEK B                     |  |
| PROJEKT INSTALACJI WOD-KAN, GRZEWOCZE<br>I piętro - DEMONTAŻE                        |  | NAZWA RYSUNKU<br>PROJEKTANT<br>mgr inż. PIOTR MUSZ<br>upr. bud nr 48501/DUW                   |  |
| BRANŻA<br>SANTARNA                                                                   |  | PODPIS<br> |  |
| SKALA<br>1:50                                                                        |  | PROJEKTANT                                                                                    |  |
| DATA<br>04.2011                                                                      |  | NR RYS<br>S-3 Dem.                                                                            |  |



ROZBIÓRKI/ DEMONTAŻE

ELEMENTY ISTNIEJĄCE

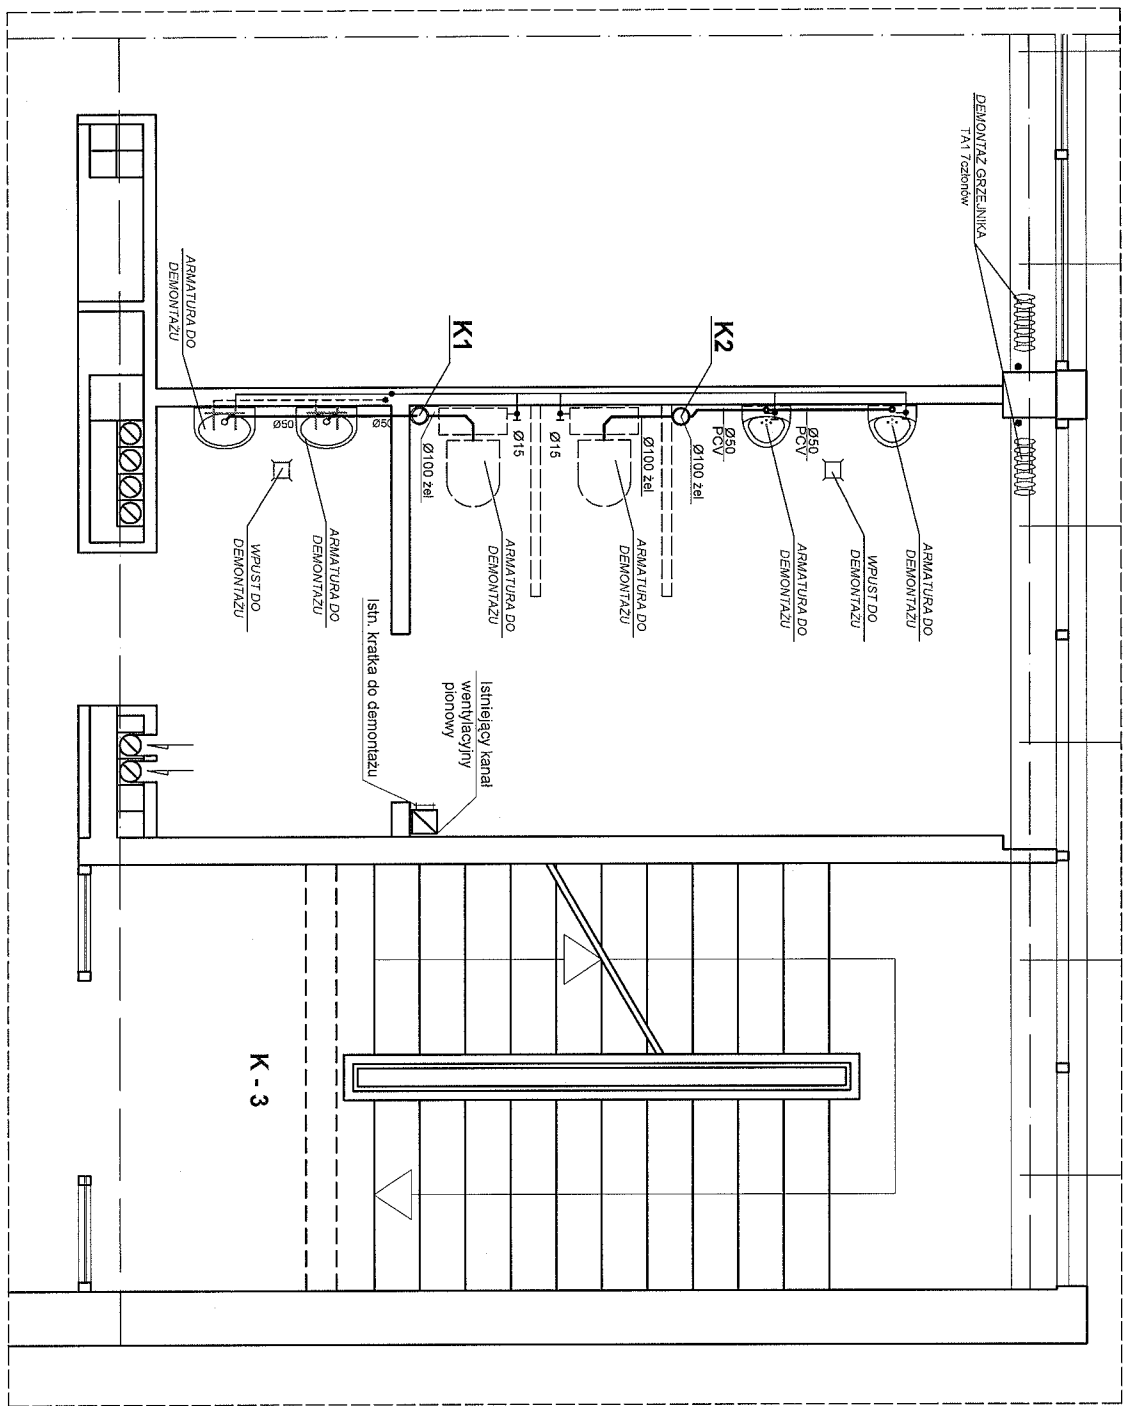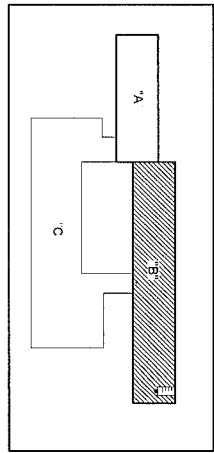

|   |                                                                                               |                                                                                      |                                  |
|---|-----------------------------------------------------------------------------------------------|--------------------------------------------------------------------------------------|----------------------------------|
| UNIWERSYTET GDAŃSKI<br>DZIAŁ INWESTYCJI I ROZWOJU<br>ul. BAŻYŃSKIEGO 1a<br>80-952 GDAŃSK            |                                                                                               | INWESTOR<br>UNIWERSYTET GDAŃSKI<br>ul. BAŻYŃSKIEGO 1a<br>80-952 GDAŃSK               |                                  |
| NAZWA PROJEKTU<br><b>PROJEKT<br/>BUDOWLANO - WYKONAWCZY</b><br>REMONTU PIONU WĘZŁÓW WC<br>BUDYNEK B |                                                                                               | OBIEKT<br>WYDZIAŁ MATEMATYKI, FIZYKI<br>I INFORMATYKI<br>GDAŃSK, UL. WITA STWOSZA 57 |                                  |
| NAZWA RYSUNKU<br><b>PROJEKT INSTALACJI WOD-KAN, GRZEWOCZE</b><br>II piętro - DEMONTAŻE              |                                                                                               |                                                                                      |                                  |
| PROJEKTANT<br>mgr inż. PIOTR MUSZ<br>upr. bud nr 48901/DUUW<br>PROJEKTANT                           | PODPIS<br> | BRANŻA<br>SANITARNA                                                                  | SKALA<br>1:50<br>DATA<br>04.2011 |
|   |                                                                                               | NR RYS<br><b>S-4 Dem.</b>                                                            |                                  |

ROZBIÓRKI/ DEMONTAŻE  
ELEMENTY ISTNIEJĄCE

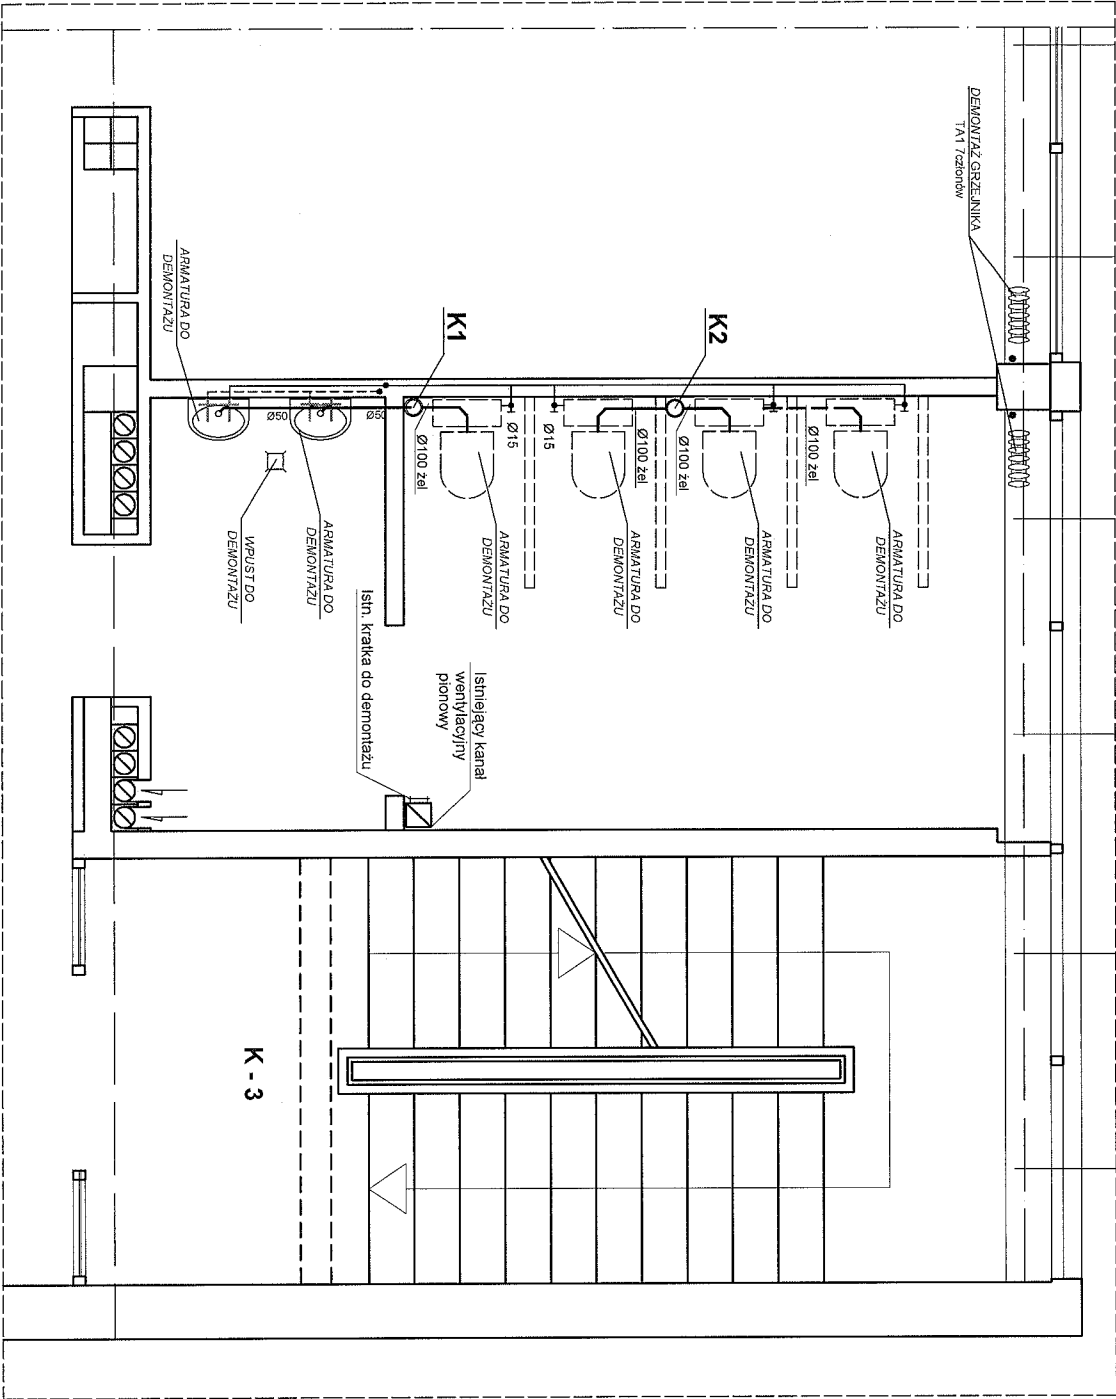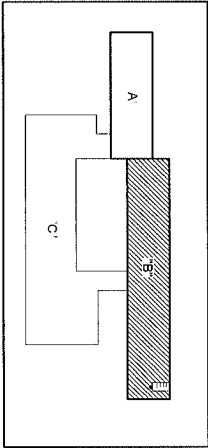

|   |                                                                                               |                     |                                                                                      |                     |  |
|---|-----------------------------------------------------------------------------------------------|---------------------|--------------------------------------------------------------------------------------|---------------------|--|
| UNIWERSYTET GDAŃSKI<br>DZIAŁ INWESTYCJI I ROZWOJU<br>ul. BAŻYŃSKIEGO 1a<br>80-952 GDAŃSK            |                                                                                               |                     | INWESTOR<br>UNIWERSYTET GDAŃSKI<br>ul. BAŻYŃSKIEGO 1a<br>80-952 GDAŃSK               |                     |  |
| NAZWA PROJEKTU<br><b>PROJEKT<br/>BUDOWLANO - WYKONAWCZY</b><br>REMONTU PIONU WĘZŁÓW WC<br>BUDYNEK B |                                                                                               |                     | OBJEKT<br>WYDZIAŁ MATEMATYKI, FIZYKI<br>I INFORMATYKI<br>GDAŃSK, UL. WITA STWOSZA 57 |                     |  |
| NAZWA RYSUNKU<br><b>PROJEKT INSTALACJI WOD-KAN, GRZEWOCZE</b><br>III piętro - DEMONTAŻE             |                                                                                               |                     |                                                                                      |                     |  |
| PROJEKTANT<br>mgr inż. PIOTR MUSZ<br>upr. bud nr 48601DDUW                                          | PODPIS<br> | BRANŻA<br>SANITARNA | SKALA<br>1:50                                                                        | NR RYS.<br>S-5 Dem. |  |
| PROJEKTANT                                                                                          |                                                                                               |                     | DATA<br>04.2011                                                                      |                     |  |

ROZBIÓRKI/ DEMONTAŻE

ELEMENTY ISTNIEJĄCE