PRZEKRÓJ A-A

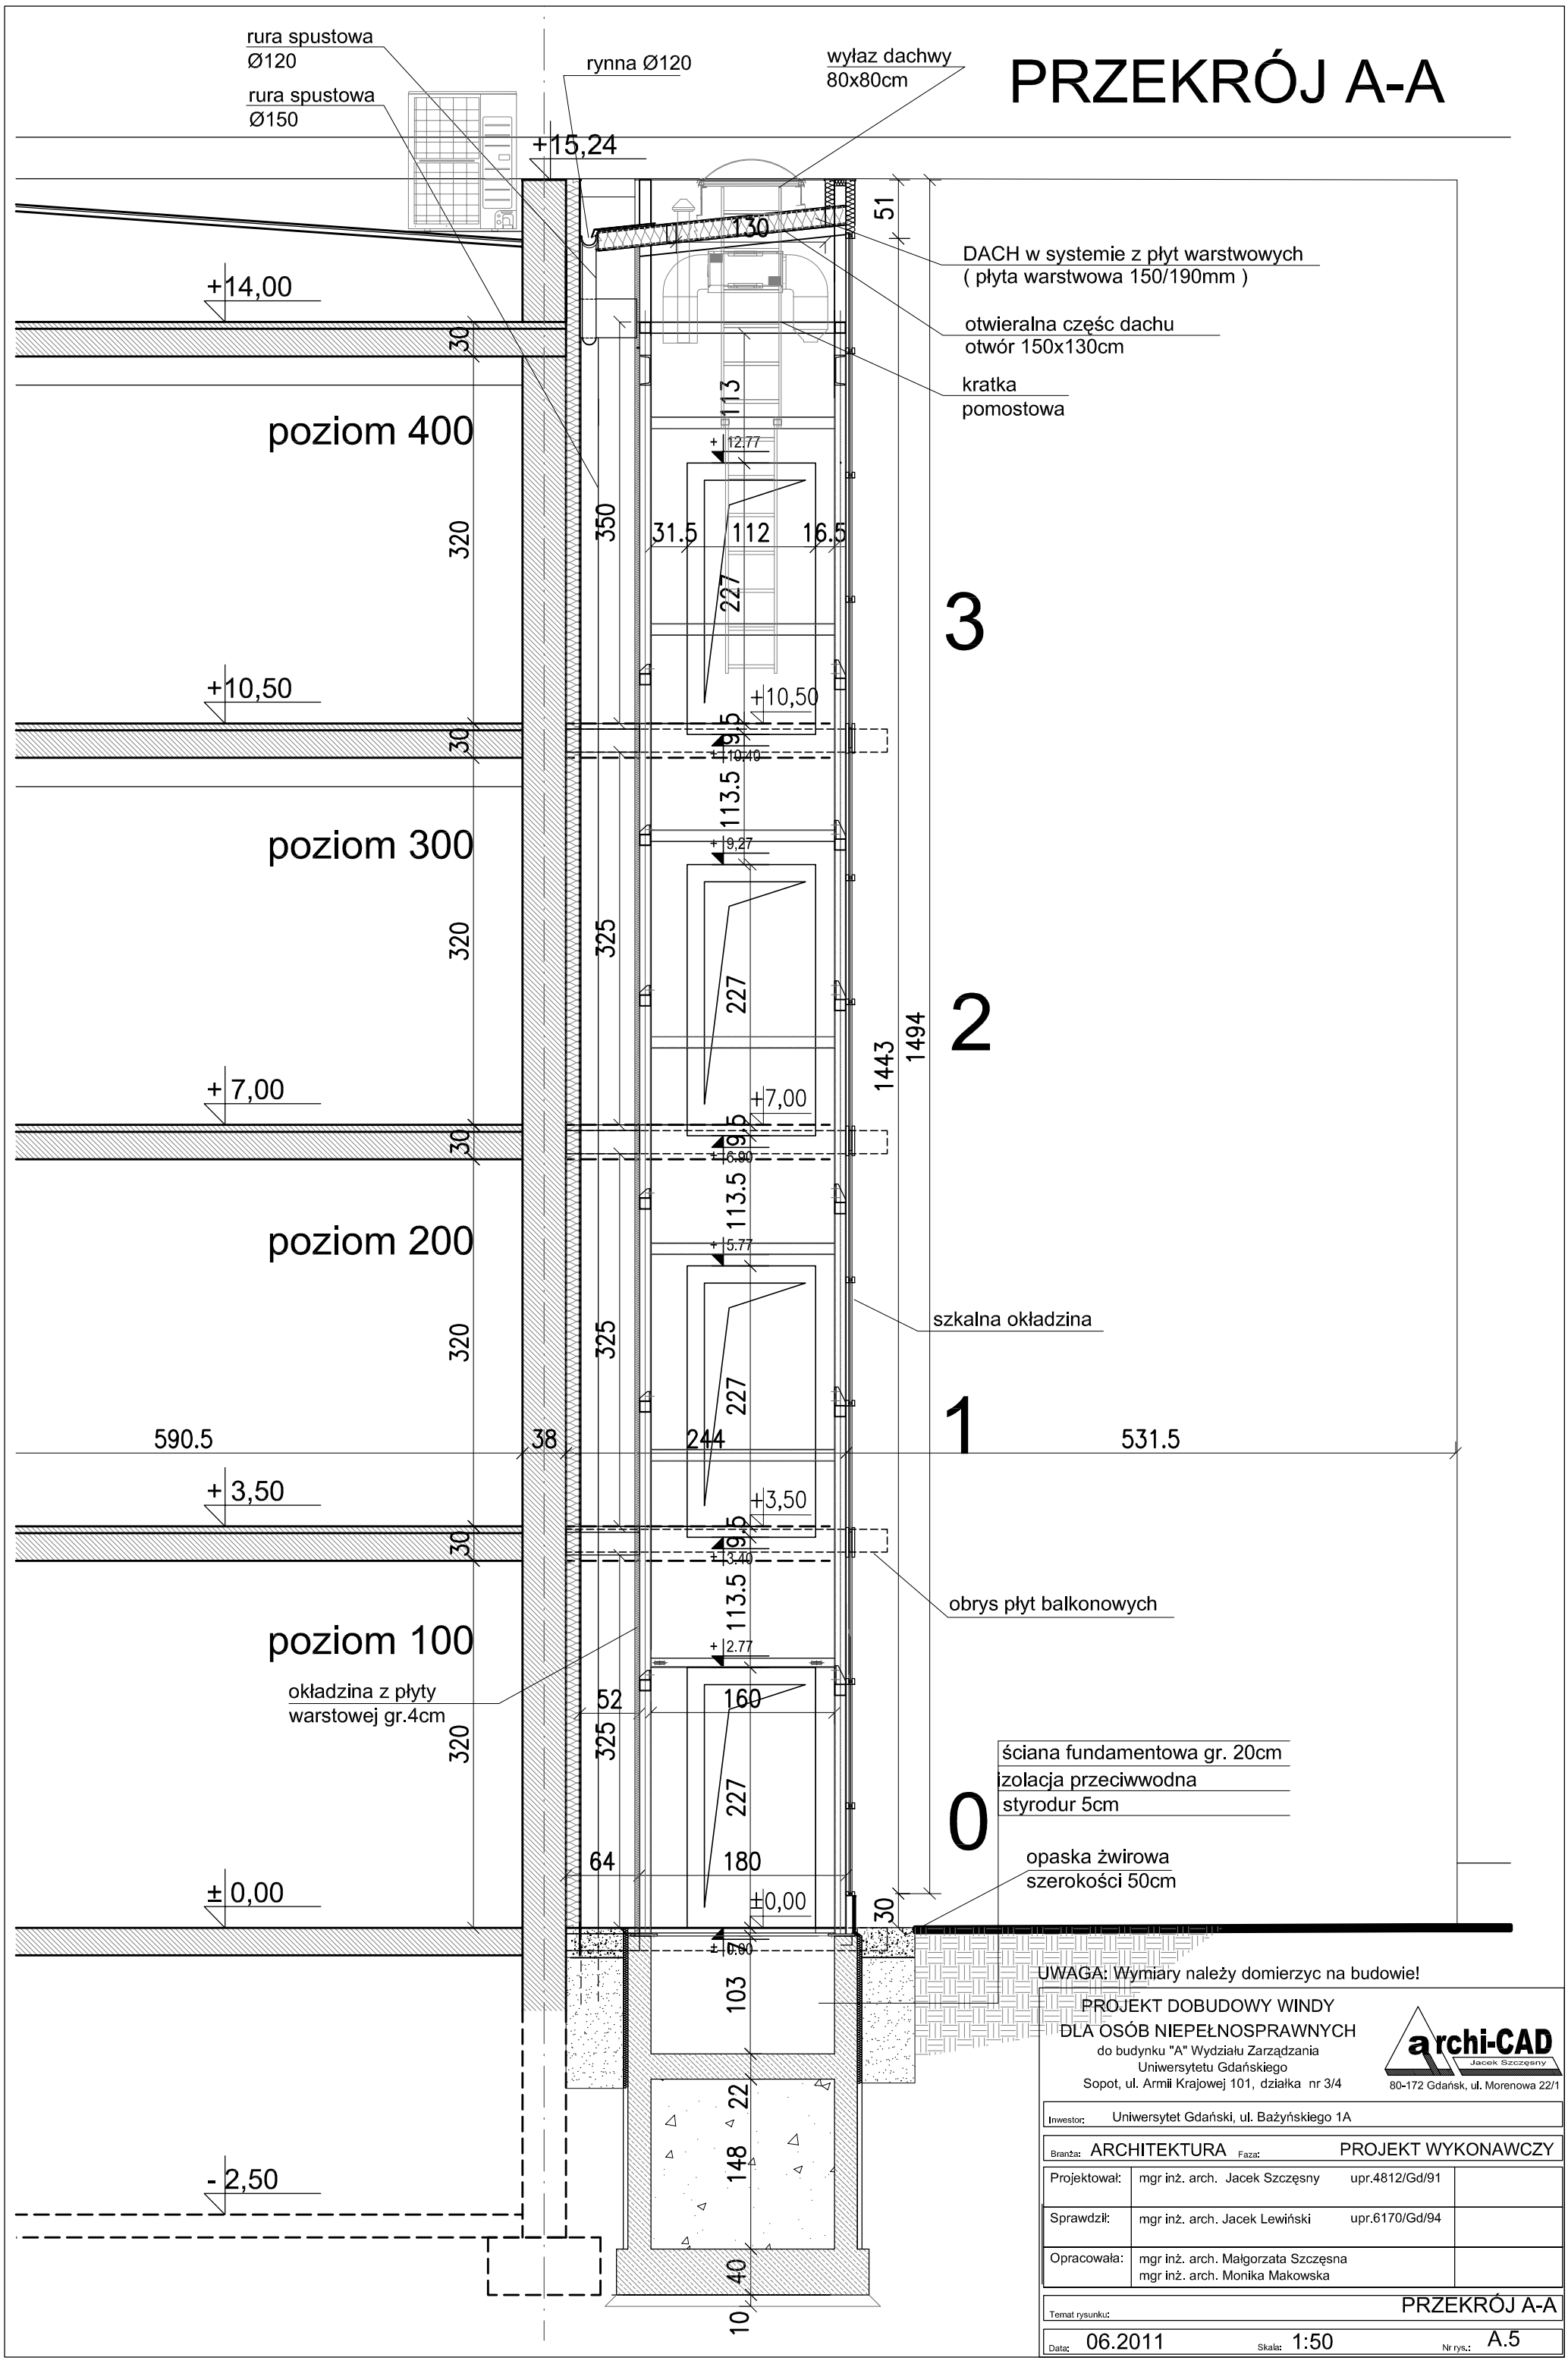

UWAGA: Wymiary należy domierzyc na budowie!

PROJEKT DOBUDOWY WINDY
DLA OSÓB NIEPEŁNOSPRAWNYCH
do budynku "A" Wydziału Zarządzania
Uniwersytetu Gdańskiego
Sopot, ul. Armii Krajowej 101, działka nr 3/4

archi-CAD
Jacek Szczęsny
80-172 Gdańsk, ul. Morenowa 22/1

Inwestor:	Uniwersytet Gdański, ul. Bażyńskiego 1A
Branża: ARCHITEKTURA	Faza: PROJEKT WYKONAWCZY
Projektował:	mgr inż. arch. Jacek Szczęsny upr.4812/Gd/91
Sprawdził:	mgr inż. arch. Jacek Lewiński upr.6170/Gd/94
Opracowała:	mgr inż. arch. Małgorzata Szczęsna mgr inż. arch. Monika Makowska
Temat rysunku:	PRZEKRÓJ A-A
Data: 06.2011	Skala: 1:50 Nr rys.: A.5