



POKŁAD GŁÓWNY

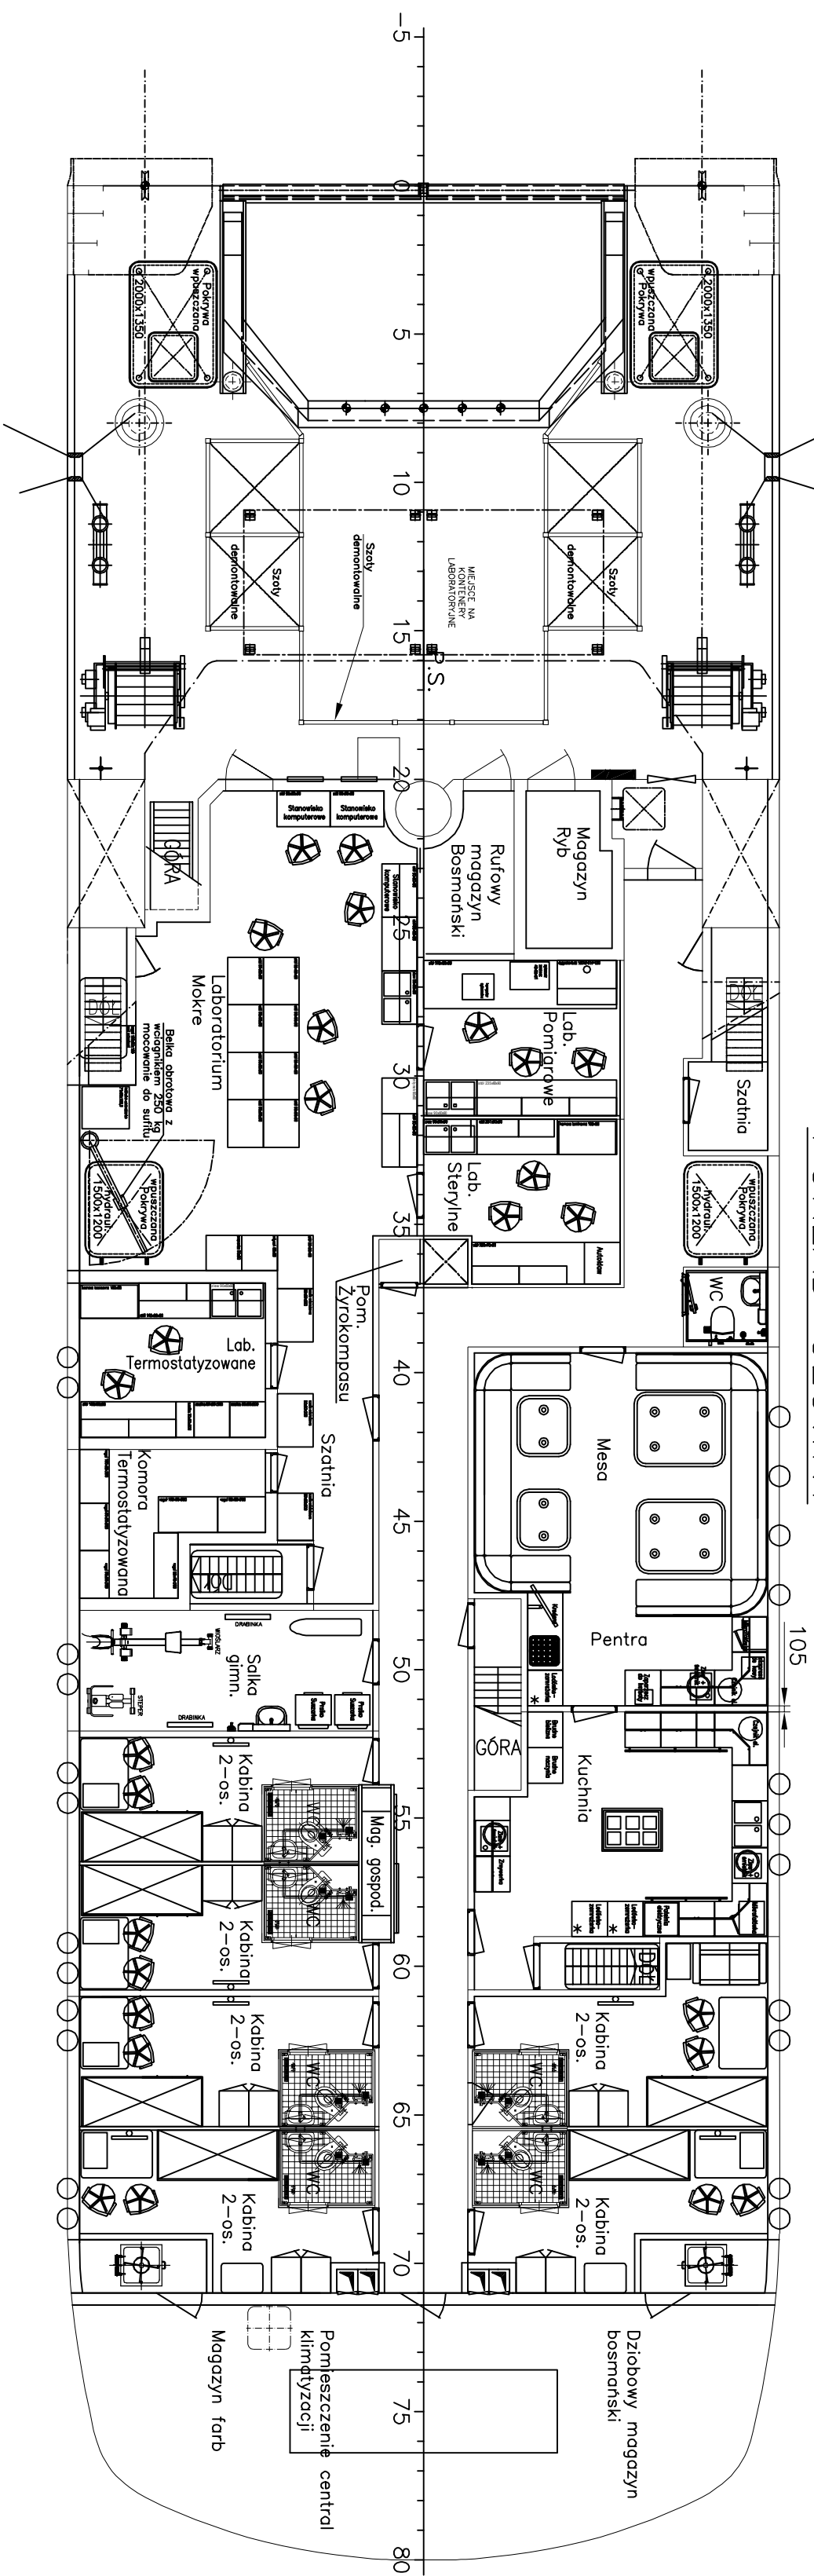

NAD DNEM WEWNĘTRZNYM

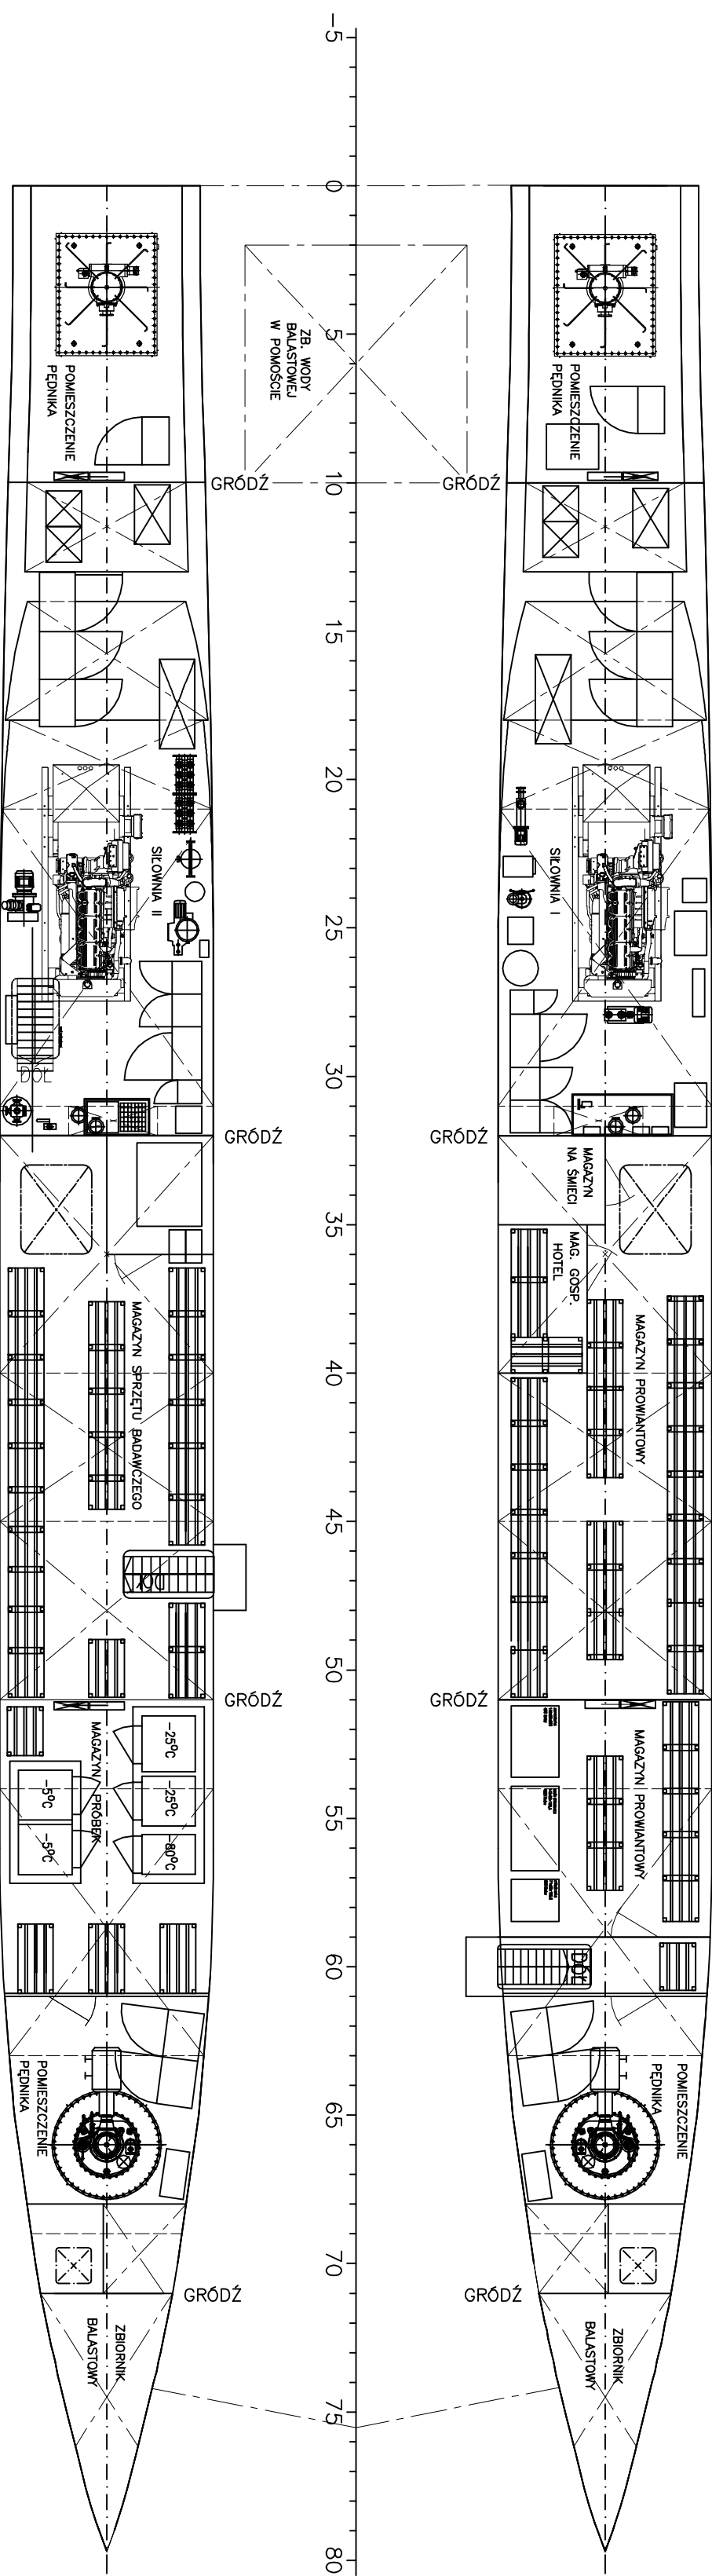

DATA EDYCJL: 2012-05-21

[illegible]