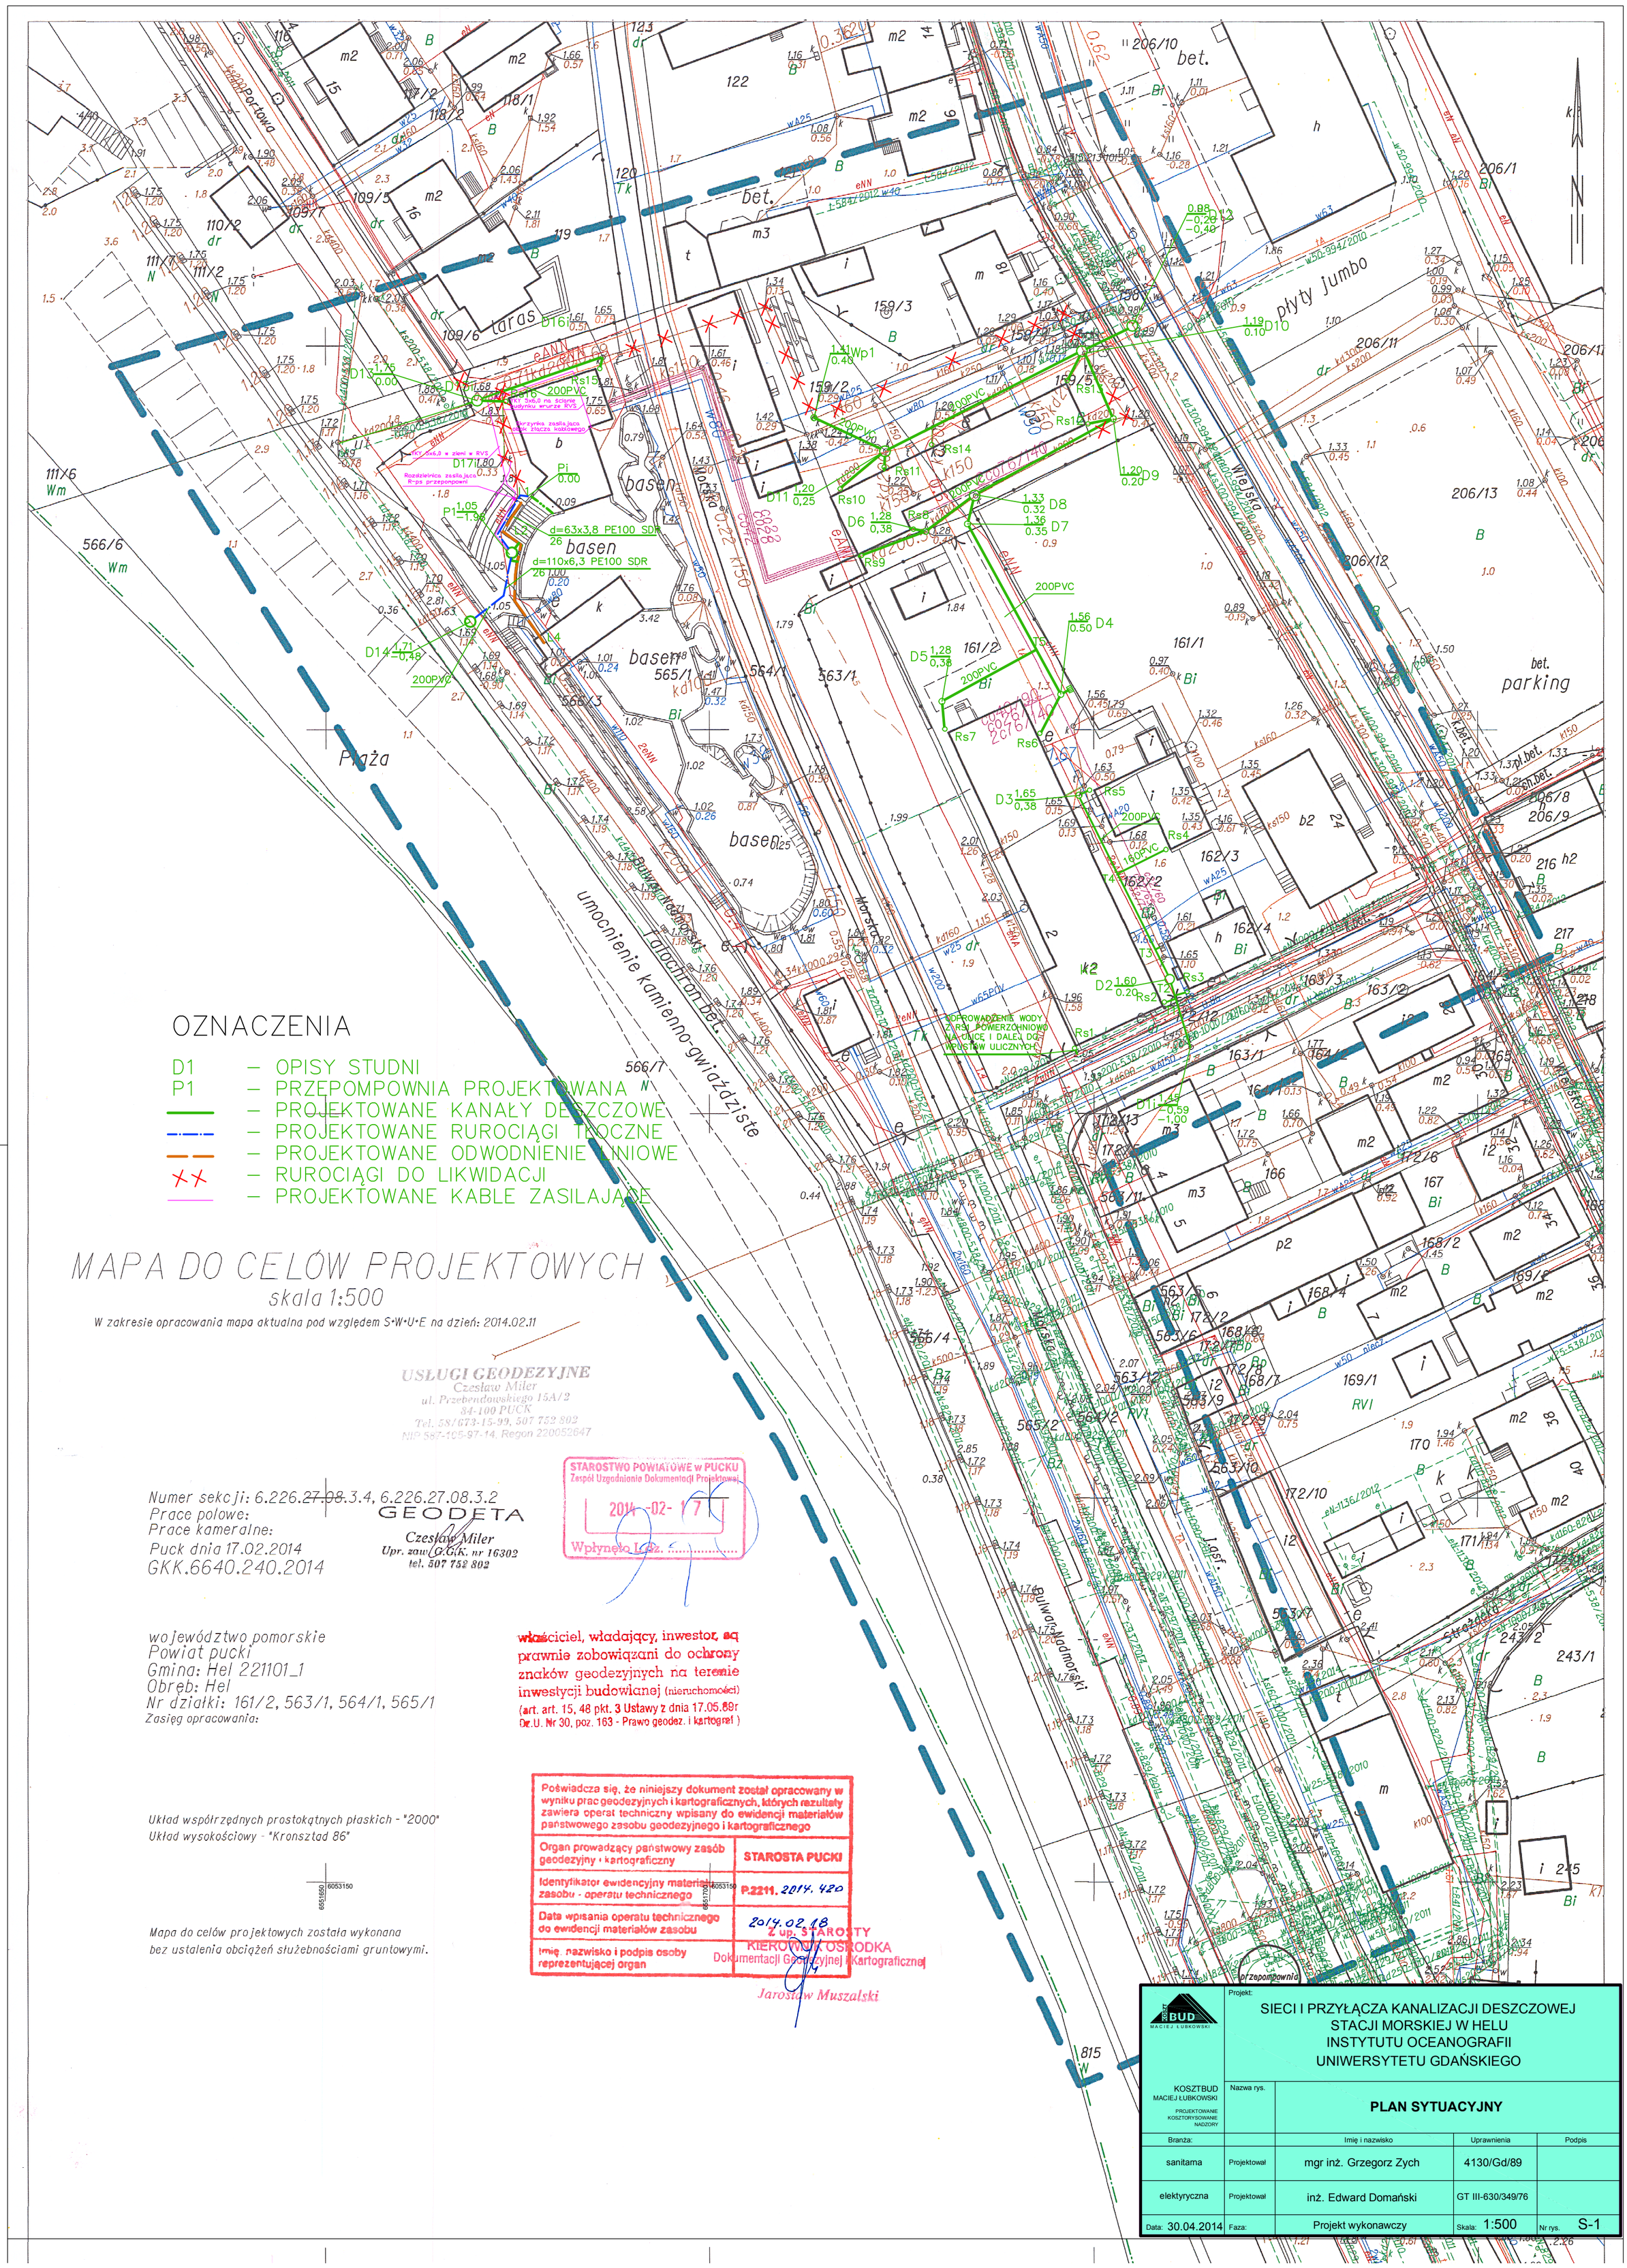
OZNACZENIA
D1 – OPISY STUDNI
P1 – PRZEPOMPOWNIA PROJEKTOWANA
– PROJEKTOWANE KANAŁY DESZCZOWE
– PROJEKTOWANE RUROCIĄGI TŁOCZNE
– PROJEKTOWANE ODWODNIENIE LINIOWE
– RUROCIĄGI DO LIKWIDACJI
– PROJEKTOWANE KABLE ZASILAJĄCE
MAPA DO CELÓW PROJEKTOWYCH
skala 1:500
W zakresie opracowania mapa aktualna pod względem S•W•U•E na dzień: 2014.02.11
USŁUGI GEODEZYJNE
Czesław Miler
ul. Przebendowskiego 15A/2
84-100 PUCK
Tel. 58/673-15-99, 507 752 802
NIP 587-105-97-14, Regon 220052647
Numer sekcji: 6.226.27.08.3.4, 6.226.27.08.3.2
Prace polowe:
Prace kameralne:
Puck dnia 17.02.2014
GKK.6640.240.2014
GEODETA
Czesław Miler
Upr. zaw. G.G.K. nr 16302
tel. 507 752 802
STAROSTWO POWIATOWE w PUCKU
Zespół Uzgadniania Dokumentacji Projektowej
2014 -02- 17
Wpłynęło L.dz. .....
województwo pomorskie
Powiat pucki
Gmina: Hel 221101_1
Obręb: Hel
Nr działki: 161/2, 563/1, 564/1, 565/1
Zasięg opracowania:
właściciel, władający, inwestor, są prawnie zobowiązani do ochrony znaków geodezyjnych na terenie inwestycji budowlanej (nieruchomości)
(art. art. 15, 48 pkt. 3 Ustawy z dnia 17.05.89r Dz.U. Nr 30, poz. 163 - Prawo geodez. i kartograf.)
Poświadcza się, że niniejszy dokument został opracowany w wyniku prac geodezyjnych i kartograficznych, których rezultaty zawiera operat techniczny wpisany do ewidencji materiałów państwowego zasobu geodezyjnego i kartograficznego
Organ prowadzący państwowy zasób geodezyjny i kartograficzny
STAROSTA PUCKI
Identyfikator ewidencyjny materiału zasobu - operatu technicznego
P.2211. 2014. 420
Data wpisania operatu technicznego do ewidencji materiałów zasobu
2014.02.18
Imię, nazwisko i podpis osoby reprezentującej organ
Z up. STAROSTY
KIEROWNIK OŚRODKA
Dokumentacji Geodezyjnej i Kartograficznej
Jarosław Muszalski
Układ współrzędnych prostokątnych płaskich - "2000"
Układ wysokościowy - "Kronsztad 86"
6051650
6053150
Mapa do celów projektowych została wykonana bez ustalenia obciążeń służebnościami gruntowymi.
Projekt:
SIECI I PRZYŁĄCZA KANALIZACJI DESZCZOWEJ
STACJI MORSKIEJ W HELU
INSTYTUTU OCEANOGRAFII
UNIWERSYTETU GDAŃSKIEGO
KOSZTBUD
MACIEJ ŁUBKOWSKI
PROJEKTOWANIE
KOSZTORYSOWANIE
NADZORY
Nazwa rys.
PLAN SYTUACYJNY
Branża:
Imię i nazwisko
Uprawnienia
Podpis
sanitarna
Projektował
mgr inż. Grzegorz Zych
4130/Gd/89
elektryczna
Projektował
inż. Edward Domański
GT III-630/349/76
Data: 30.04.2014
Faza:
Projekt wykonawczy
Skala: 1:500
Nr rys. S-1