


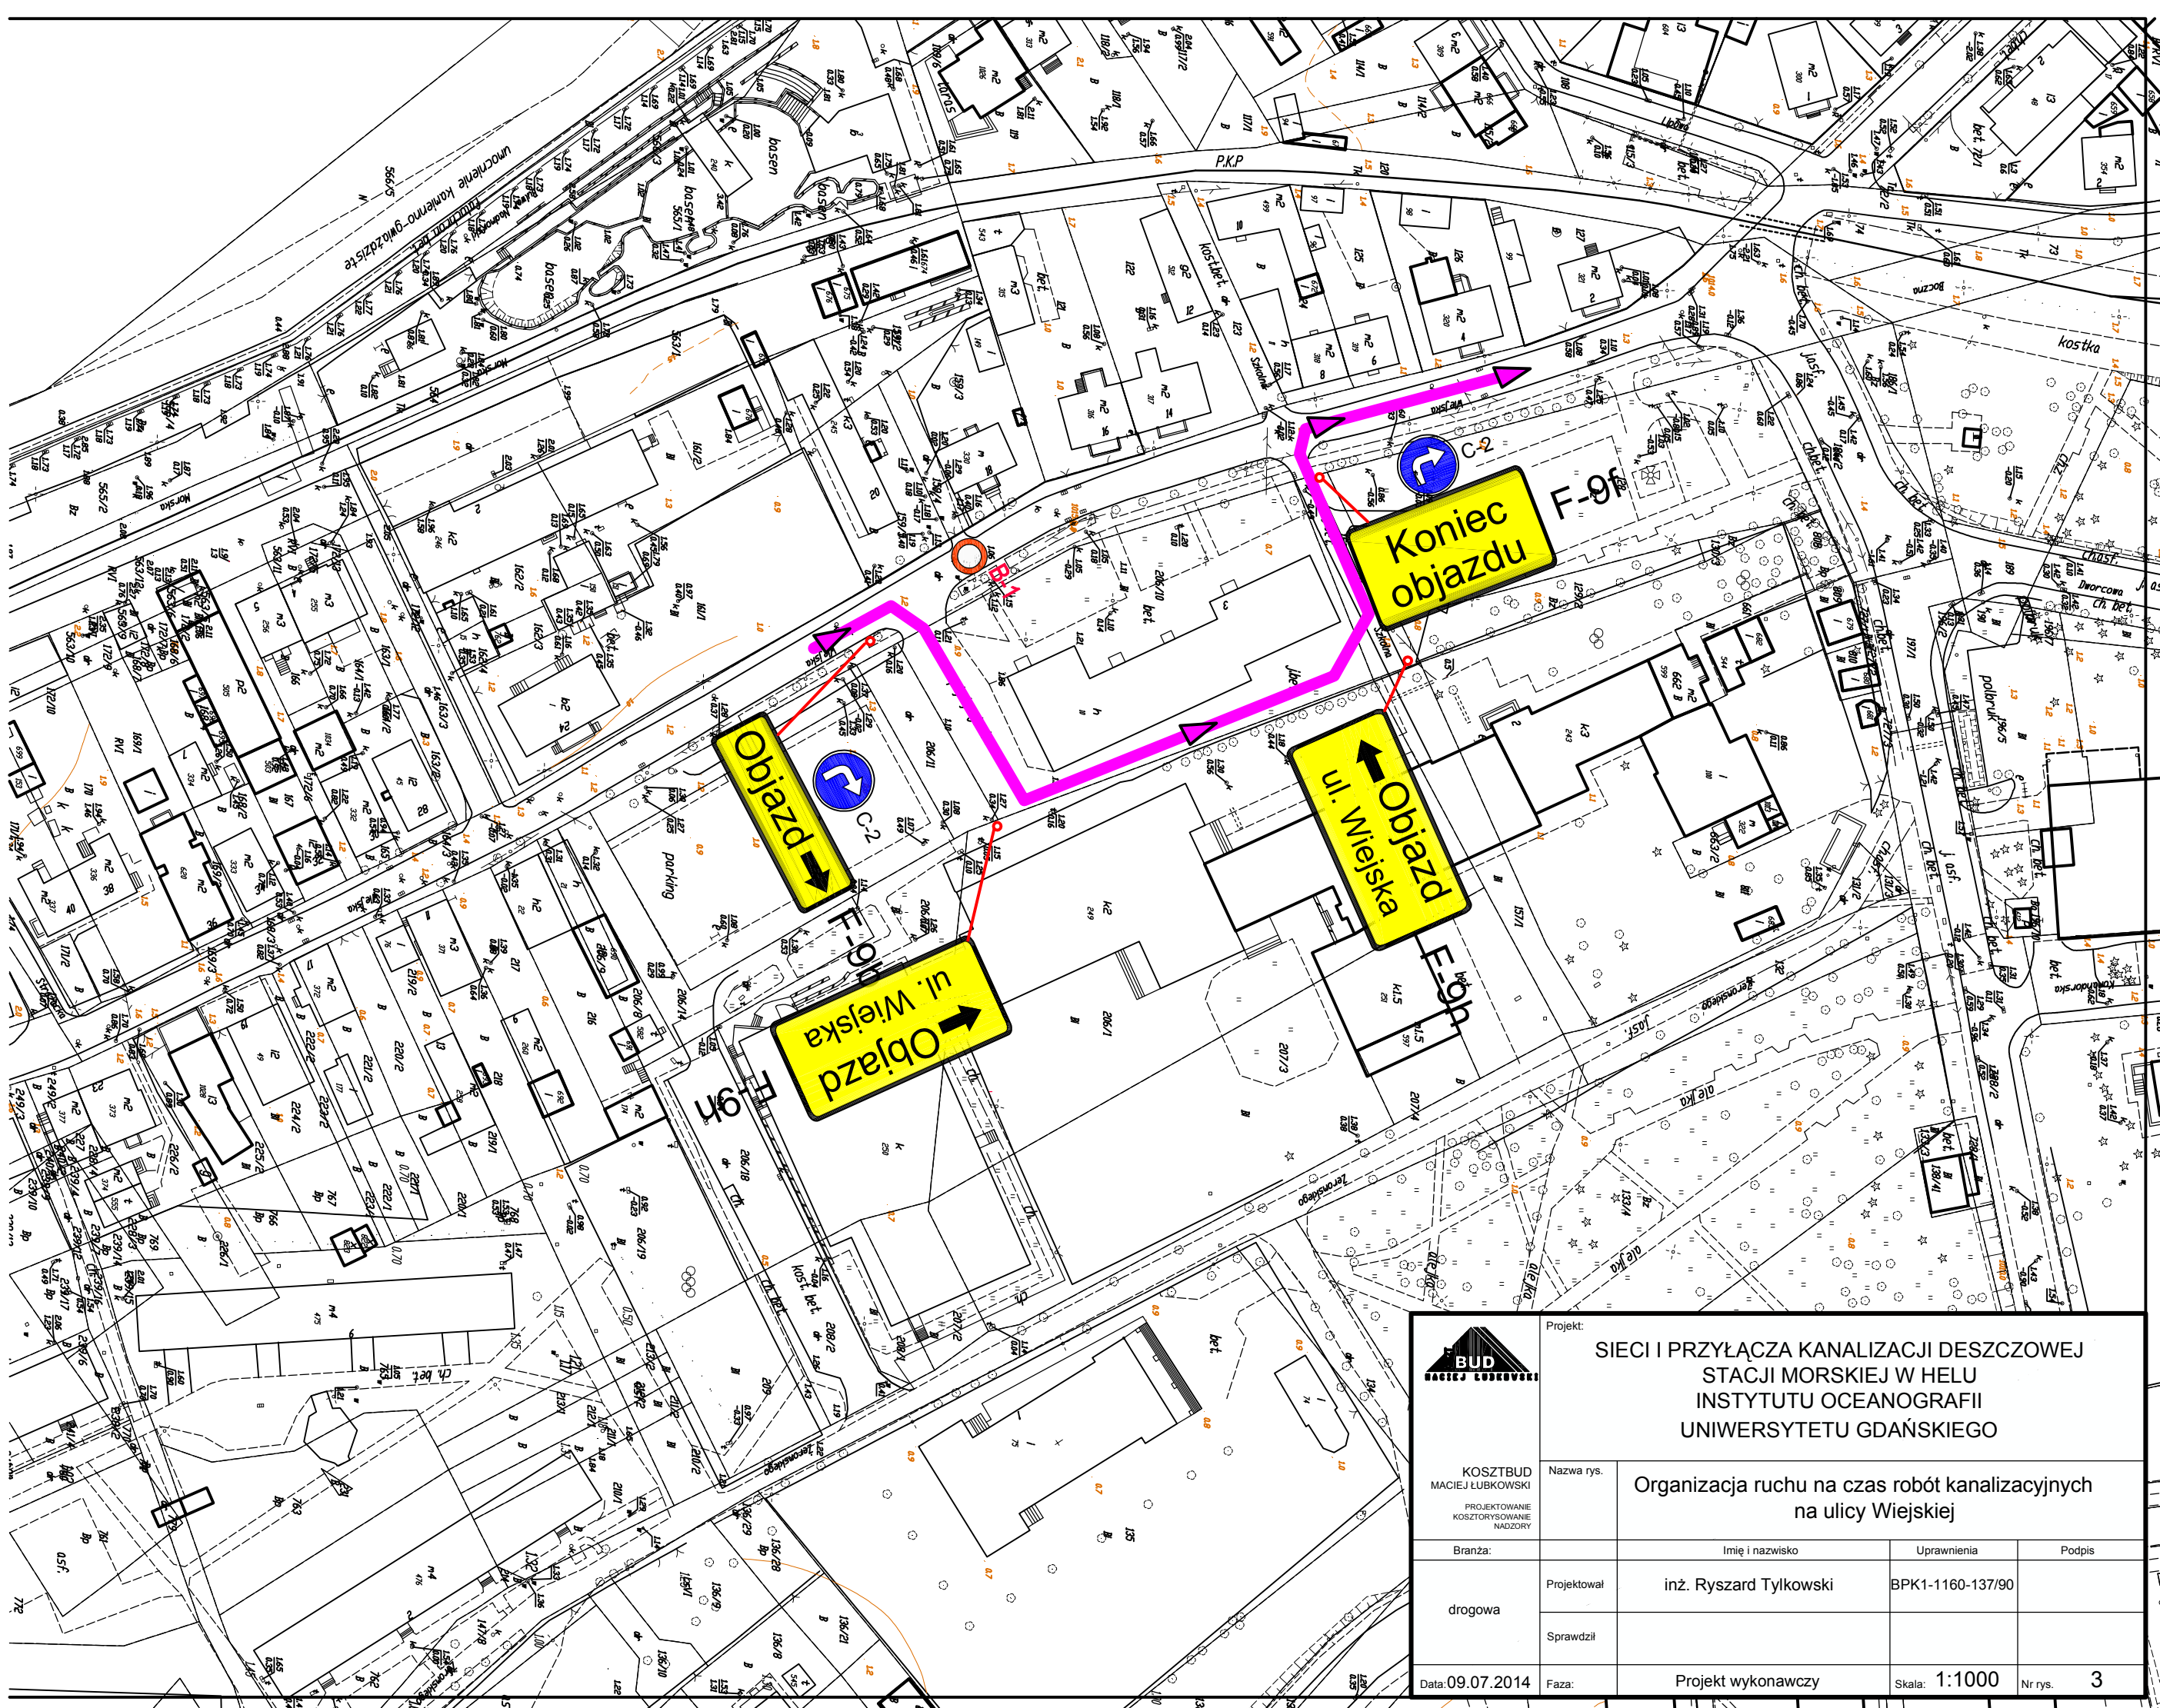

 KOSZTUD MACIEJ LUBKOWSKI PROJEKTOWANIE KOSZTORYSOWANIE NADZORY		Projekt: SIECI I PRZYŁĄCZA KANALIZACJI DESZCZOWEJ STACJI MORSKIEJ W HELU INSTYTUTU OCEANOGRAFII UNIwersYTETU GDAŃSKIEGO		
Nazwa rys.		Organizacja ruchu na czas robót kanalizacyjnych na ulicy Wiejskiej		
Branża:		Imię i nazwisko	Uprawnienia	Podpis
drogowa		Projektował	inż. Ryszard Tylkowski	BPK1-1160-137/90
		Sprawdził		
Data: 09.07.2014		Faza:	Projekt wykonawczy	Skala: 1:1000 Nr rys. 3