


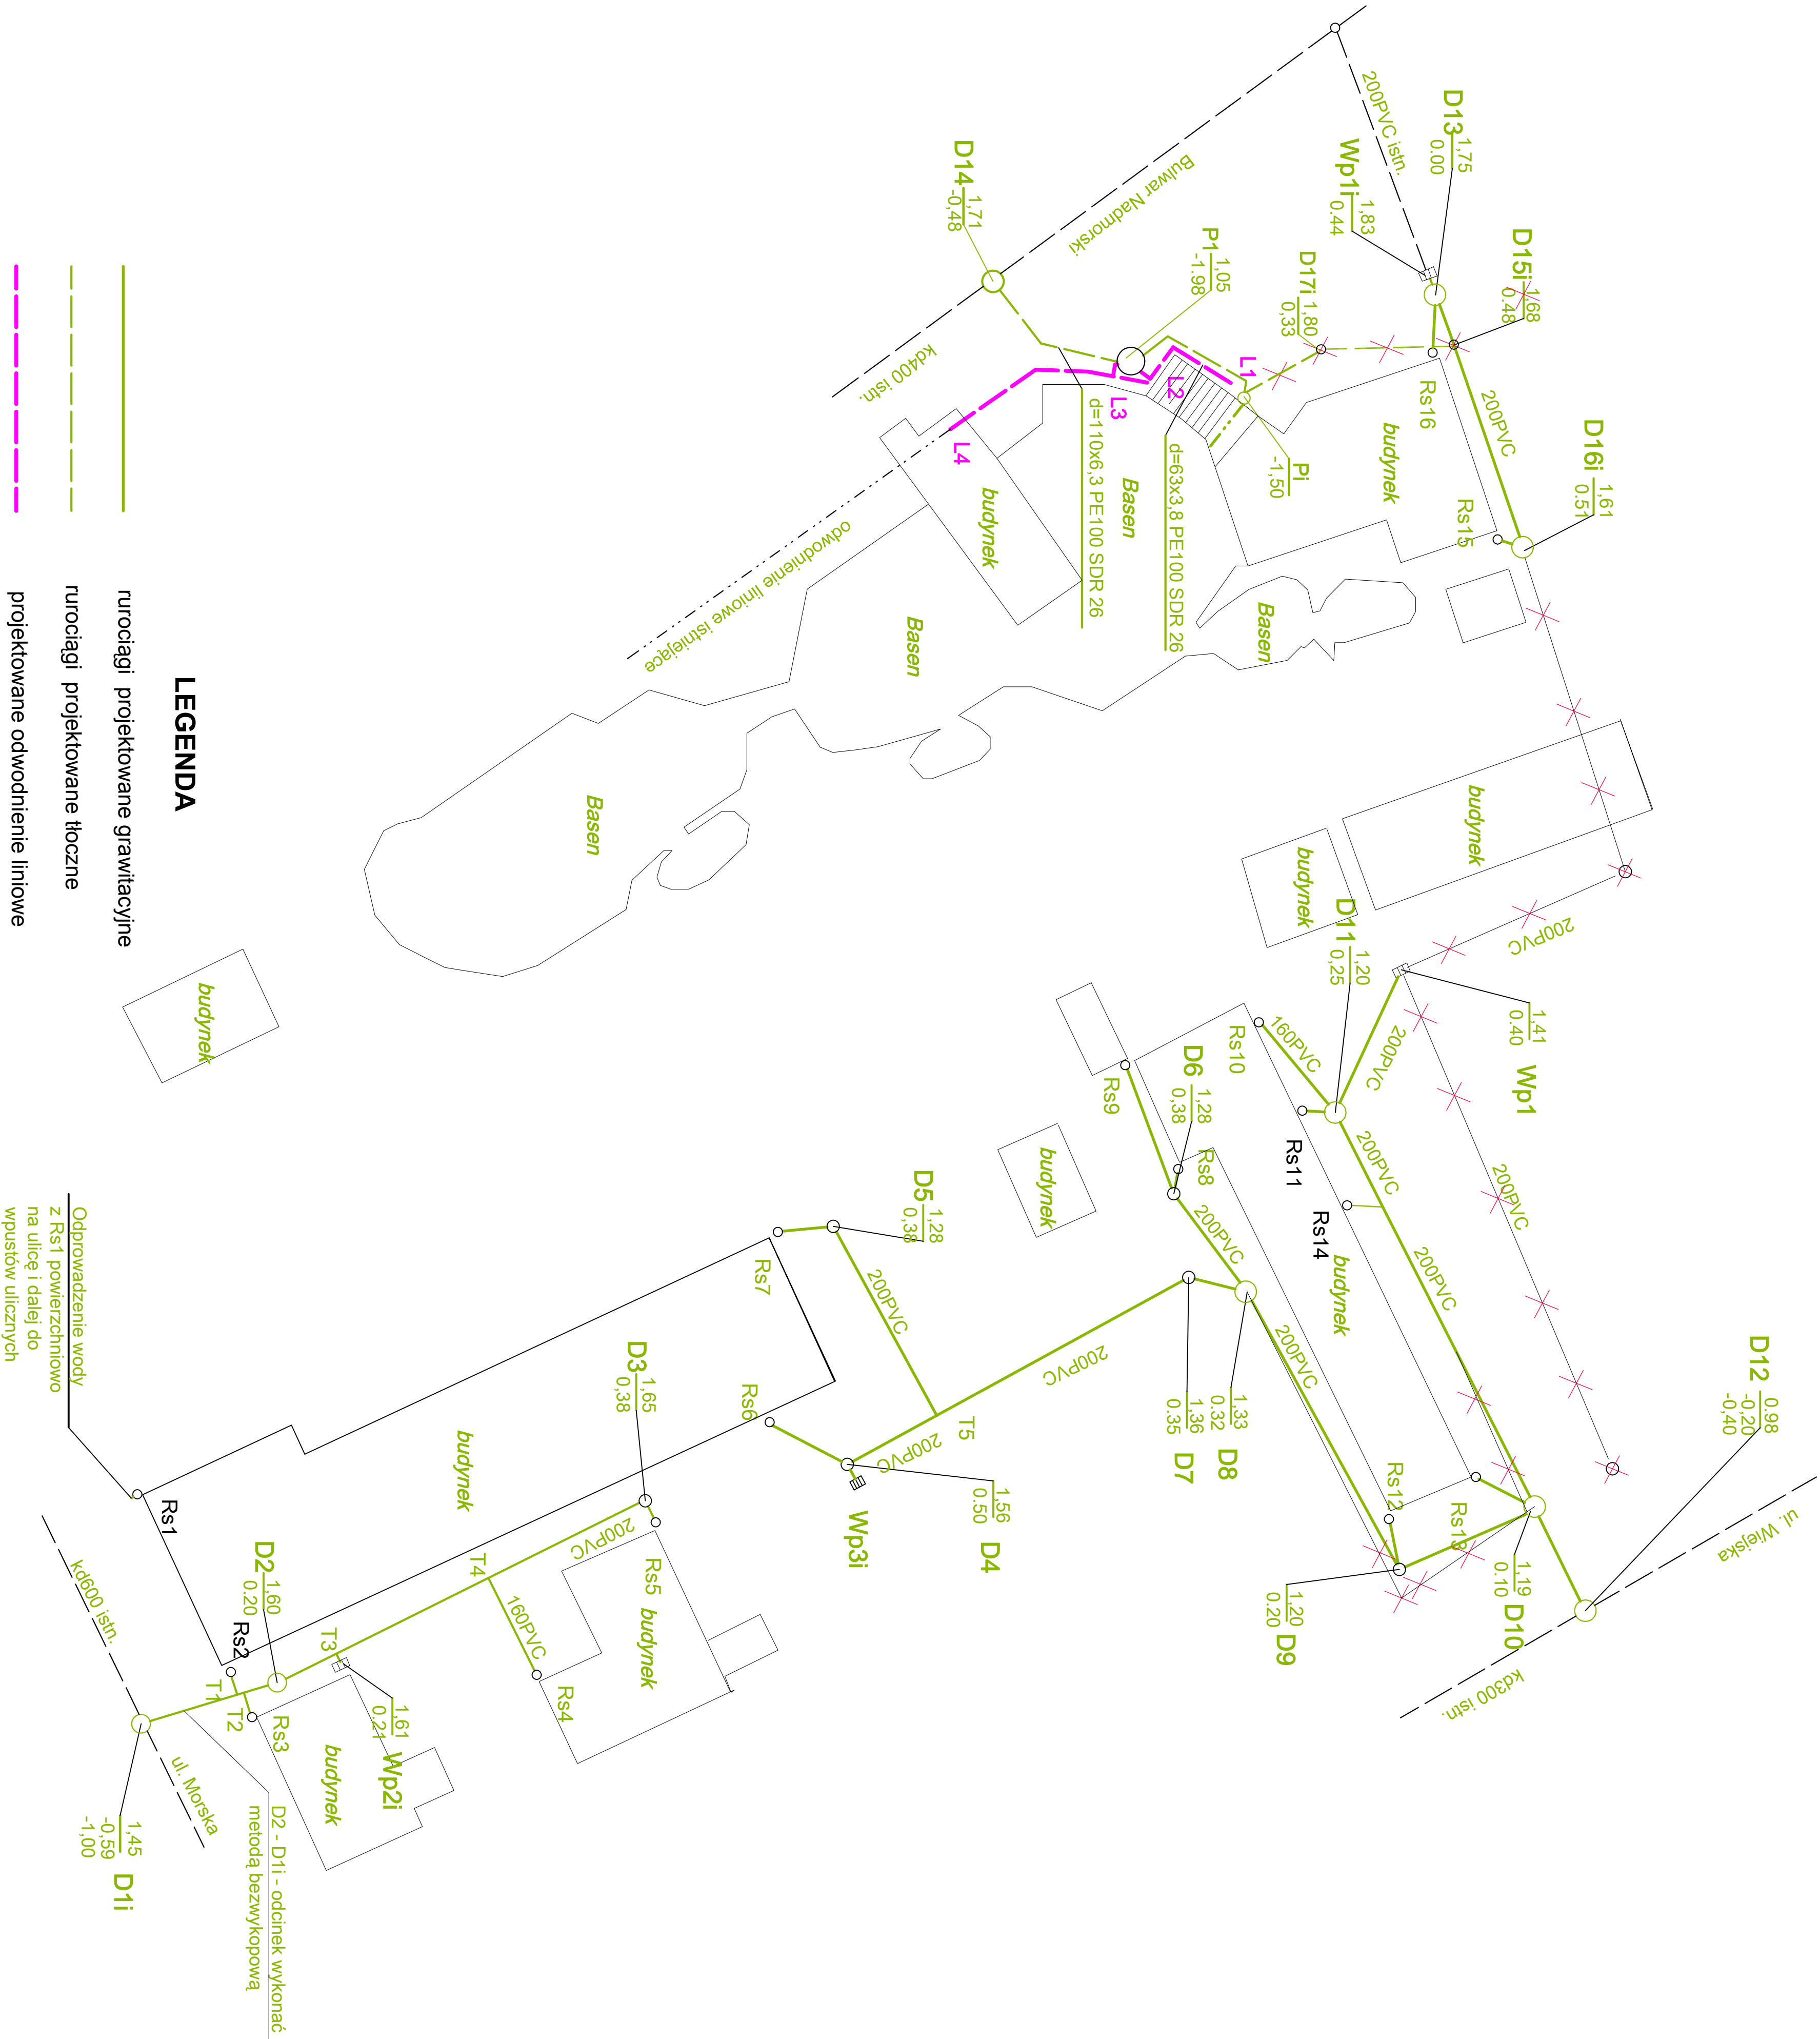

LEGENDA

- rurociągi projektowane grawitacyjne
- - - rurociągi projektowane tłoczne
- - - projektowane odwodnienie liniowe
- - - rurociągi i studnie do likwidacji
- - - rurociągi istniejące
- - - istniejące odwodnienie liniowe
- - - rura spustowa (gymna)

Uwaga: wszystkie odpływy od rur spustowych 160PVC

	Projekt	
	SIECI I PRZYNACZA KANALIZACJI DESZCZOWEJ	
	STACJI MORSKIEJ W HELU	
	INSTYTUTU OCEANOGRAPHII	
WYKONAWCA		SCHEMAT KANALIZACJI DESZCZOWEJ
WYKONAWCA		mgr inż. Grzegorz Zych
WYKONAWCA		4130/Gd88
WYKONAWCA		Projekt
WYKONAWCA		Projekt wykonawczy
WYKONAWCA		Skala 1:250
WYKONAWCA		Nr. 1a