


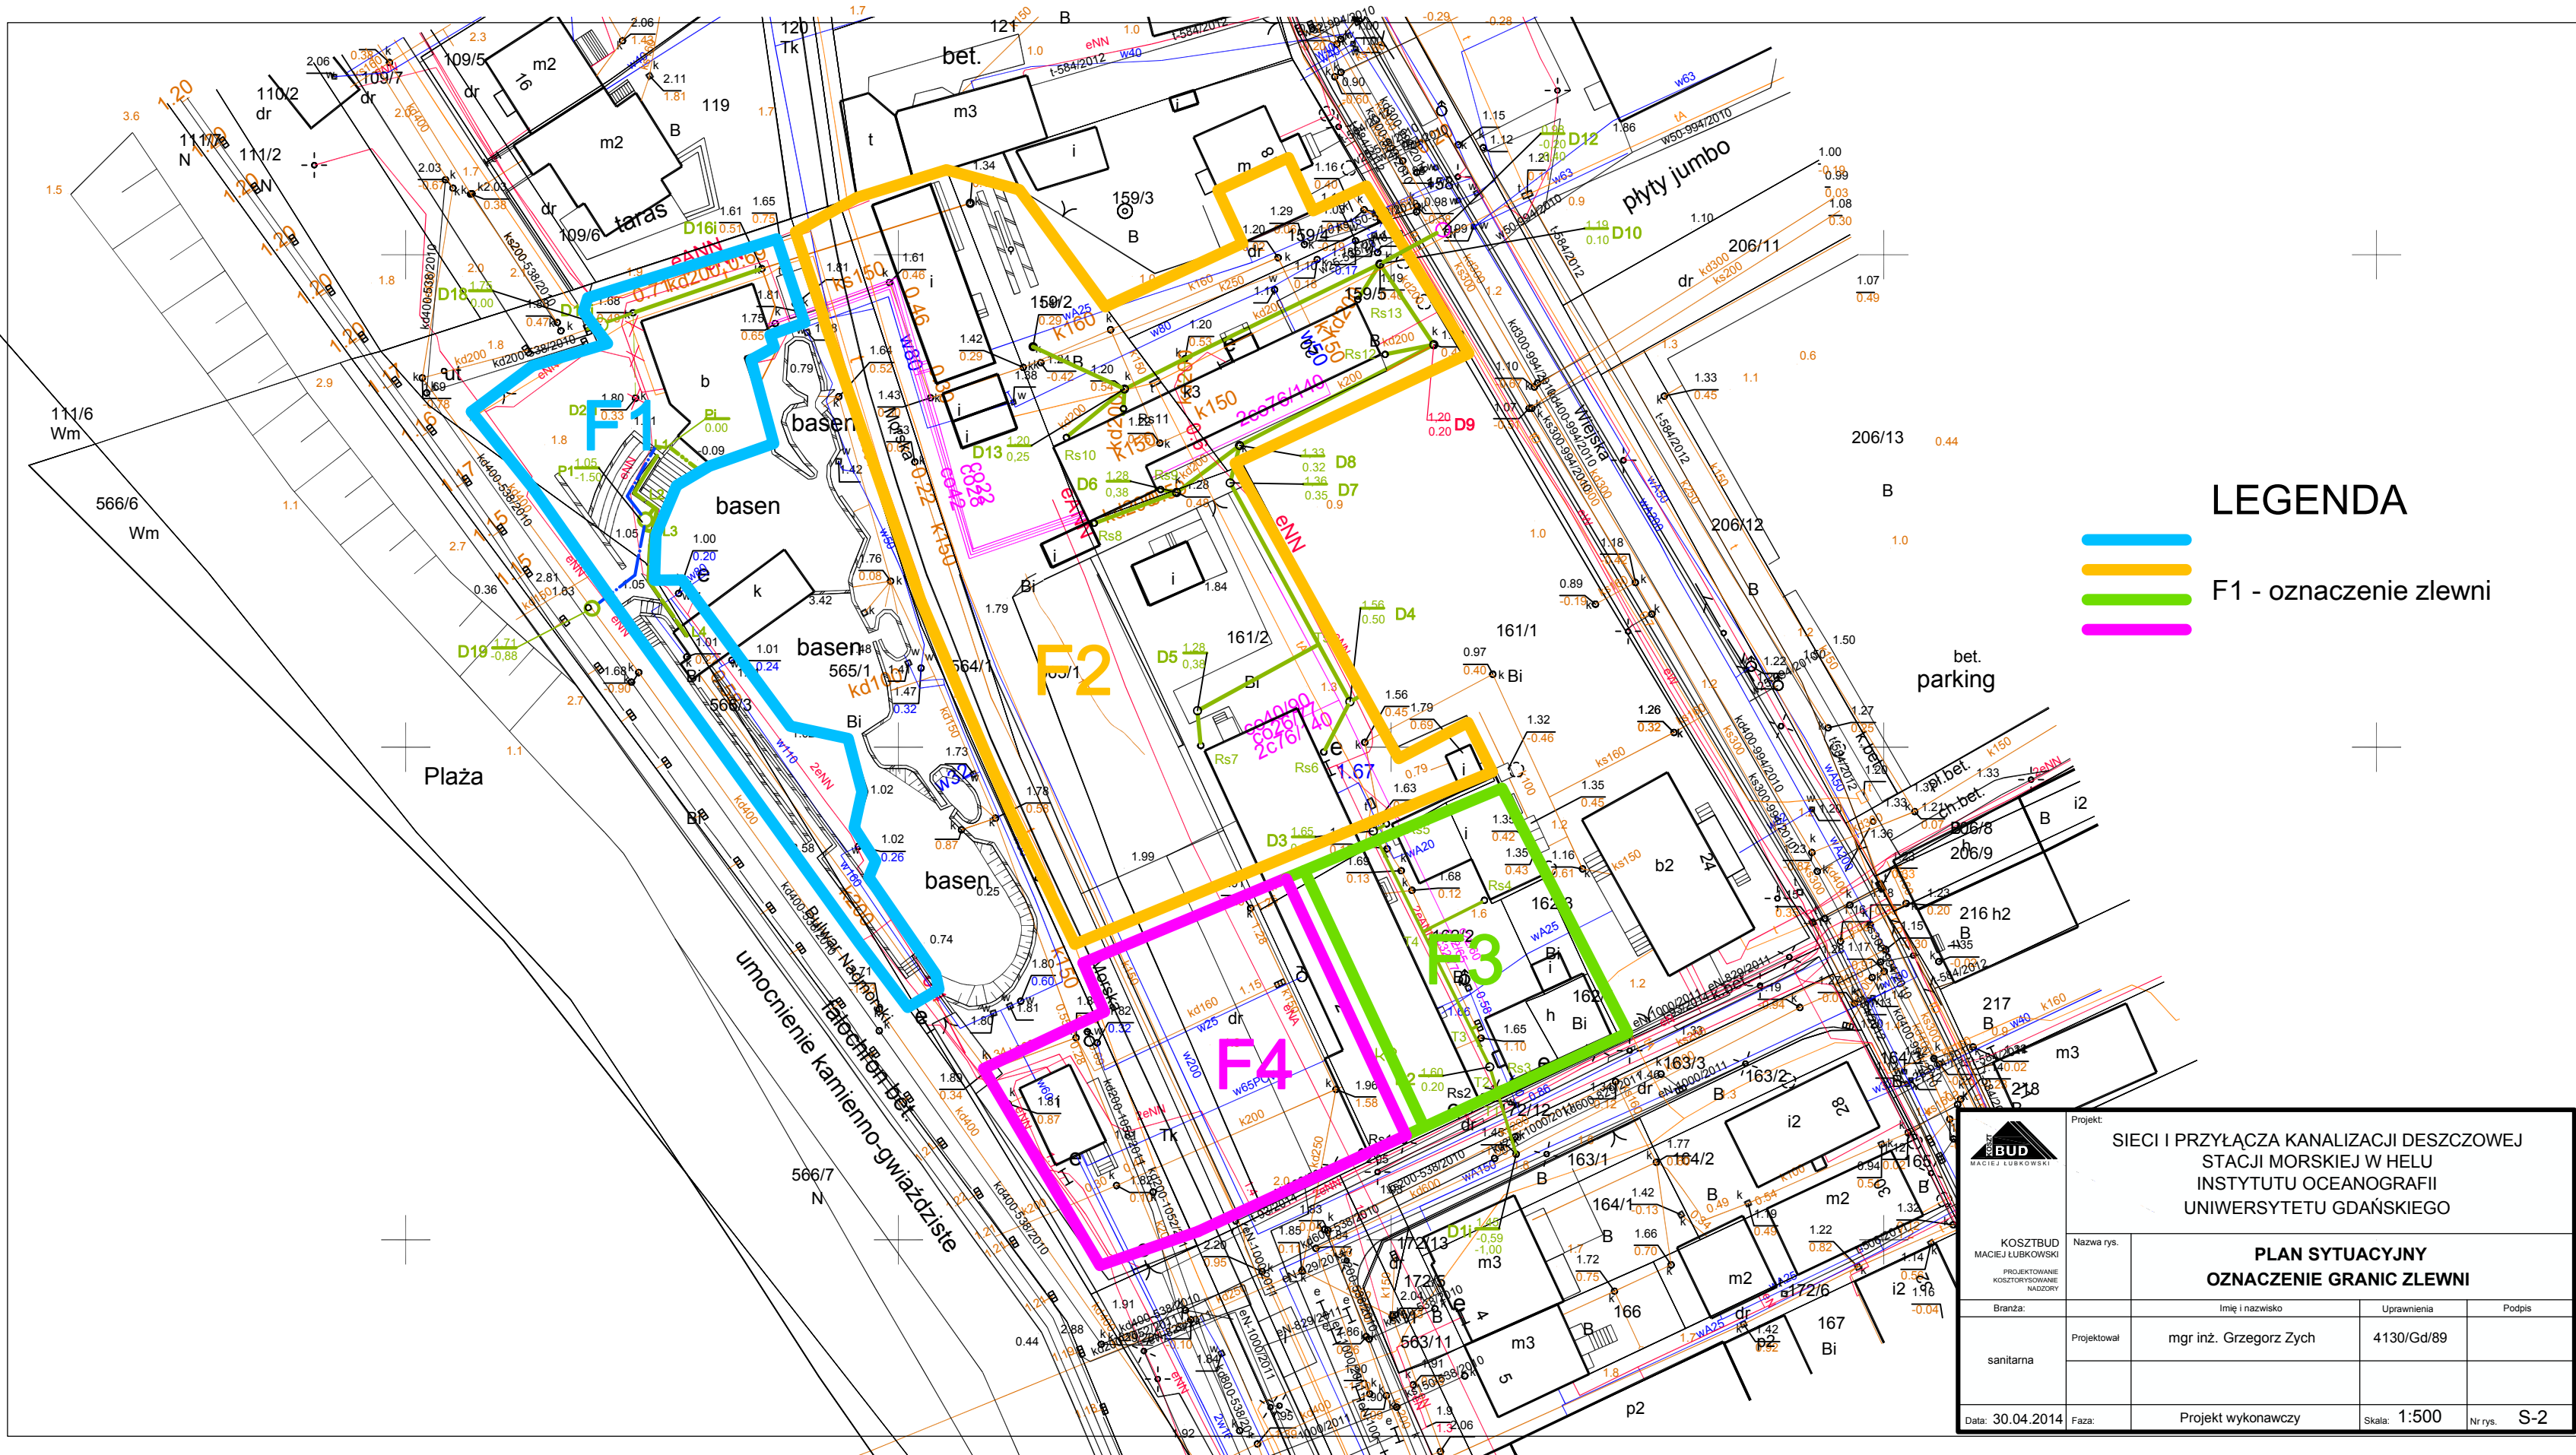

LEGENDA

-
- F1 - oznaczenie zlewni
-
-

 KOSZTUBUD MACIEJ LUBKOWSKI PROJEKTOWANIE KOSZTORYSOWANIE NADZORY Projekt: SIECI I PRZYŁĄCZA KANALIZACJI DESZCZOWEJ STACJI MORSKIEJ W HELU INSTYTUTU OCEANOGRAFII UNIwersYTETU GDAŃSKIEGO			
Nazwa rys.		PLAN SYTUACYJNY	
Branża:		OZNACZENIE GRANIC ZLEWNI	
sanitarna	Projektował	mgr inż. Grzegorz Zych	4130/Gd/89
Data: 30.04.2014	Faza:	Projekt wykonawczy	Skala: 1:500 Nr rys. S-2