


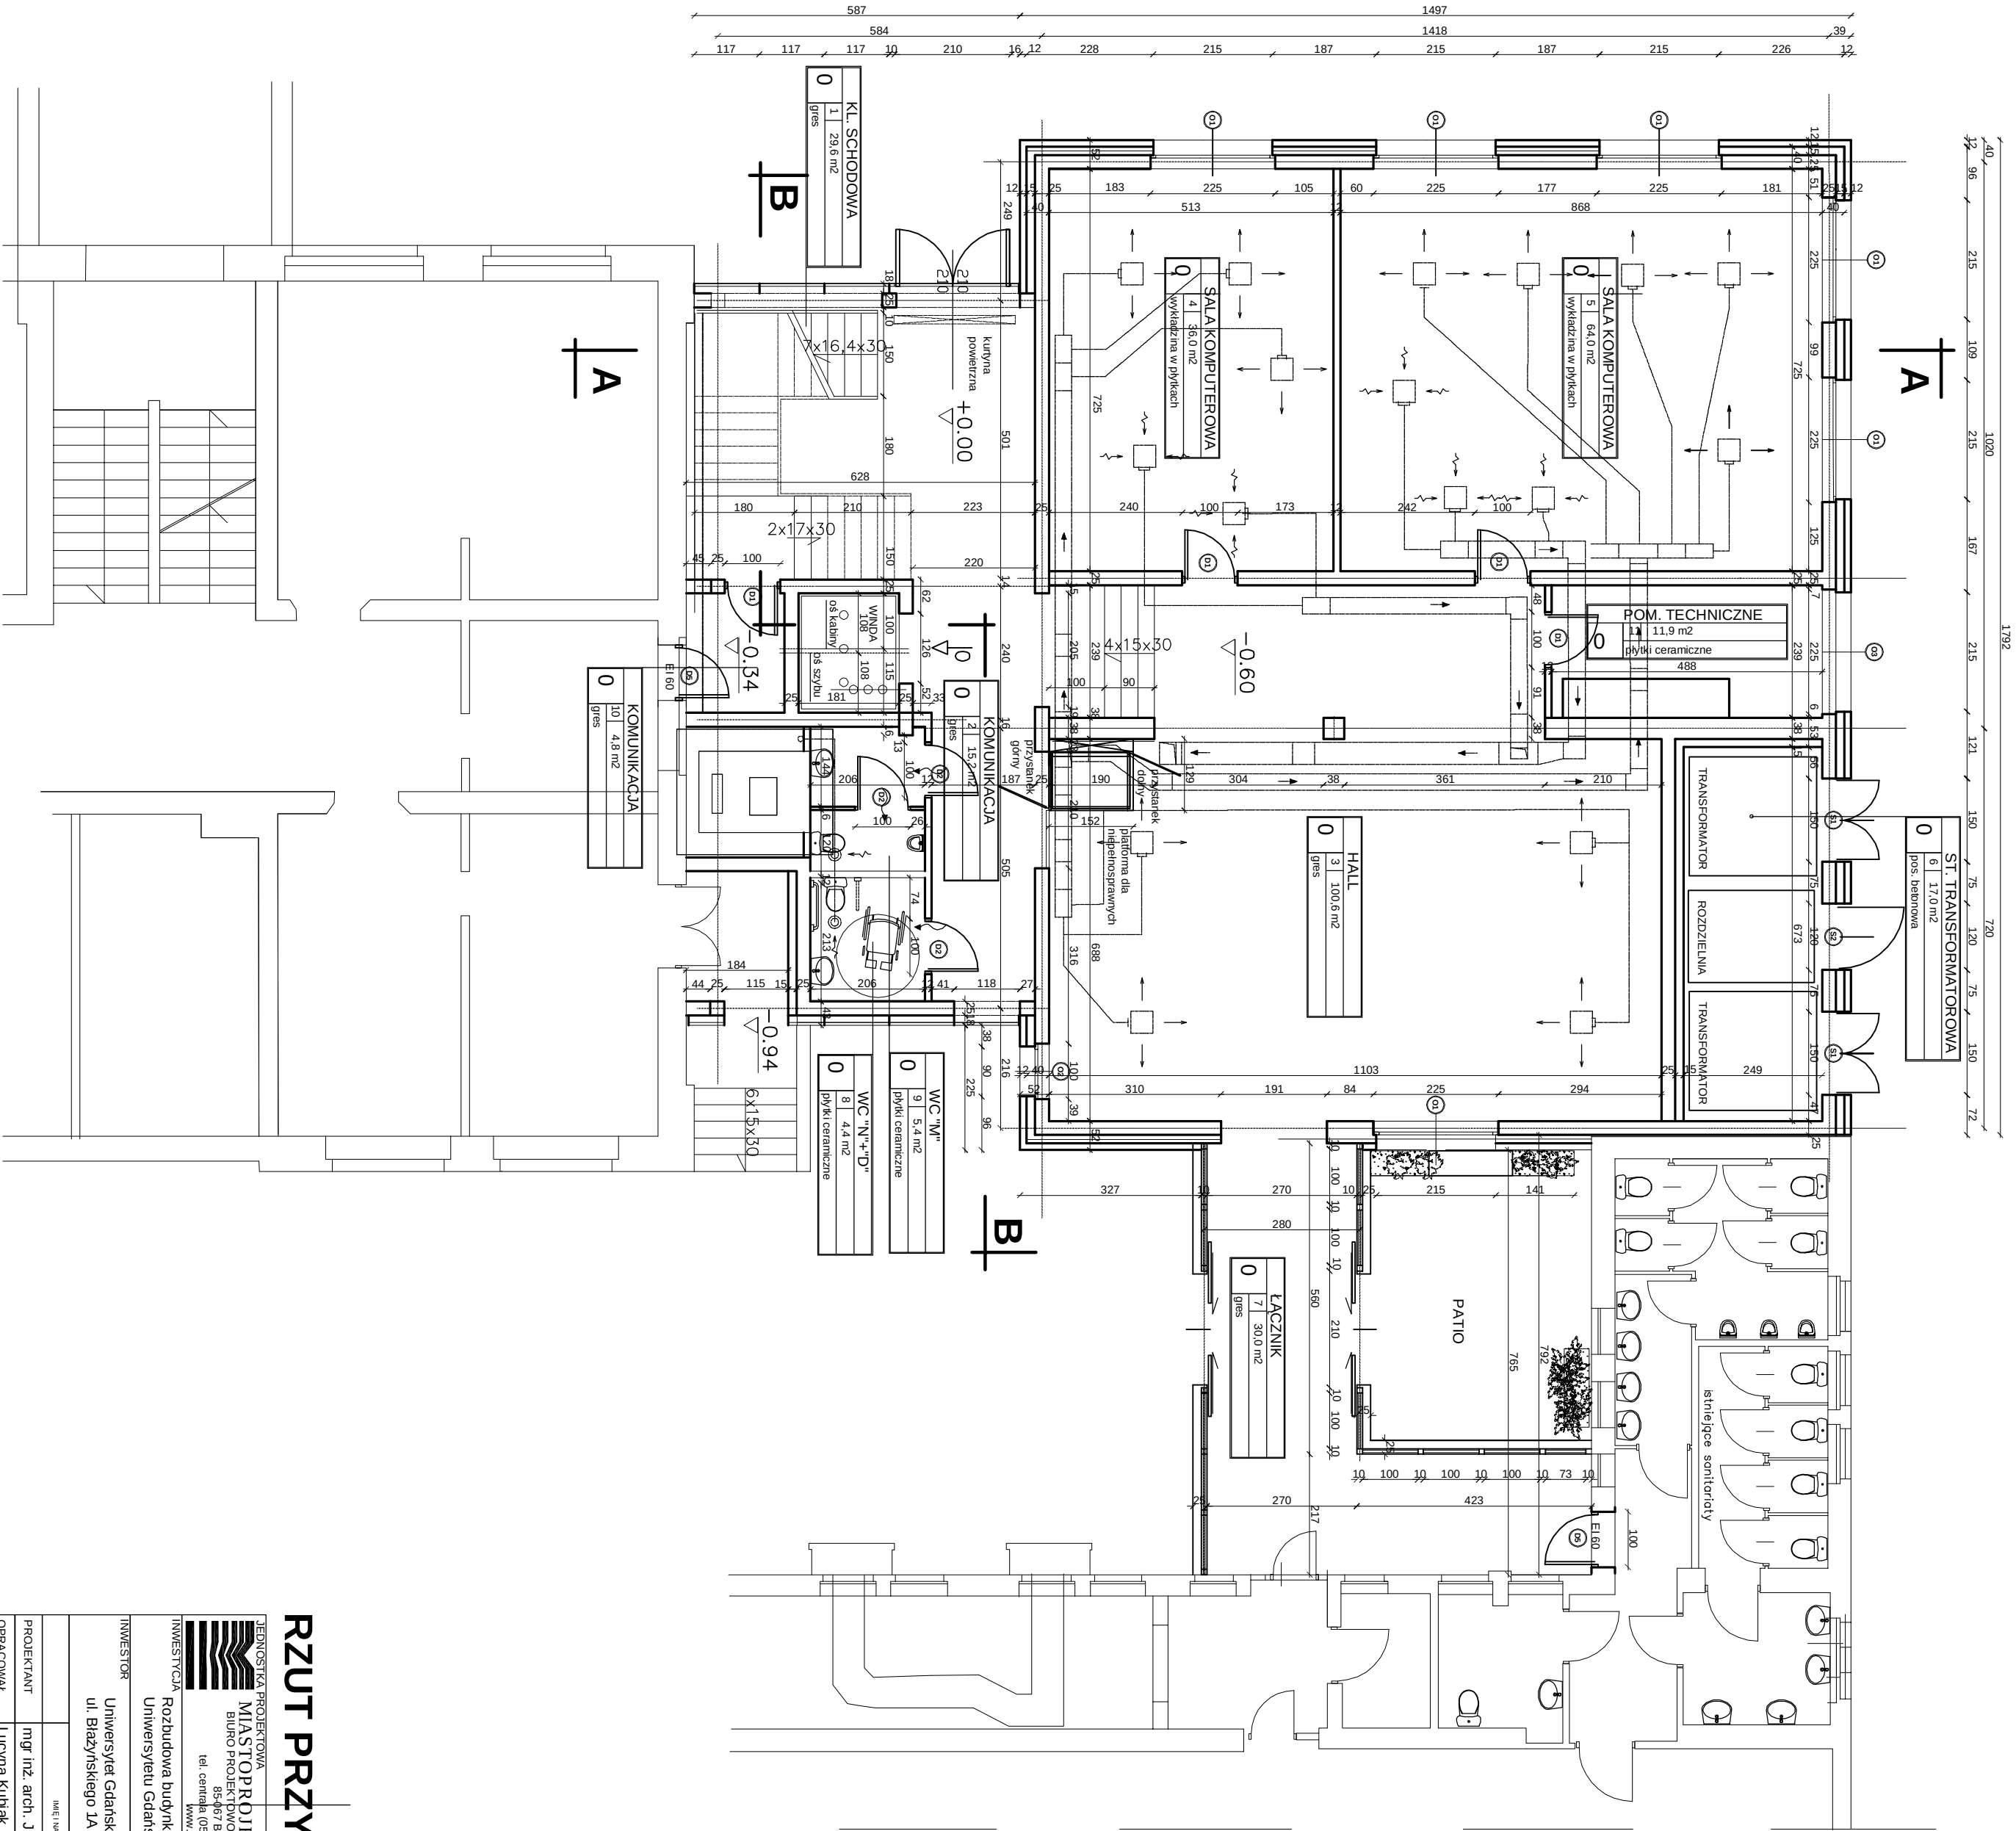

RZUT PRZYZIEMIA


BIURO PROJEKTOWO-BADAWCZE BUDOWNICTWA OGÓLNEGO
www.miaso projekt-budownictwo.pl

INWESTYCJA

Rozbudowa budynku Wydziału Zarządzania
Uniwersytecie Gdańskim, ul. Armii Krajowej 101, Sopot

INWESTOR

Uniwersytet Gdański
ul. Białzyńskiego 1A

PROJEKTANT

mgr inż. arch. J. Czyżowicz
GP-KZ-7342/195/94

OPRACOWAŁ

GP-V-7342-27/97

STADIUM

PROJEKT BUDOWLANY
ARCHITEKTURA

BRANŻA

TYTUŁ RYSUNKU

RZUT PRZYZIEMIA

WERSJA

DATA

27.02.2009 r.

SKALA

1:100


1