


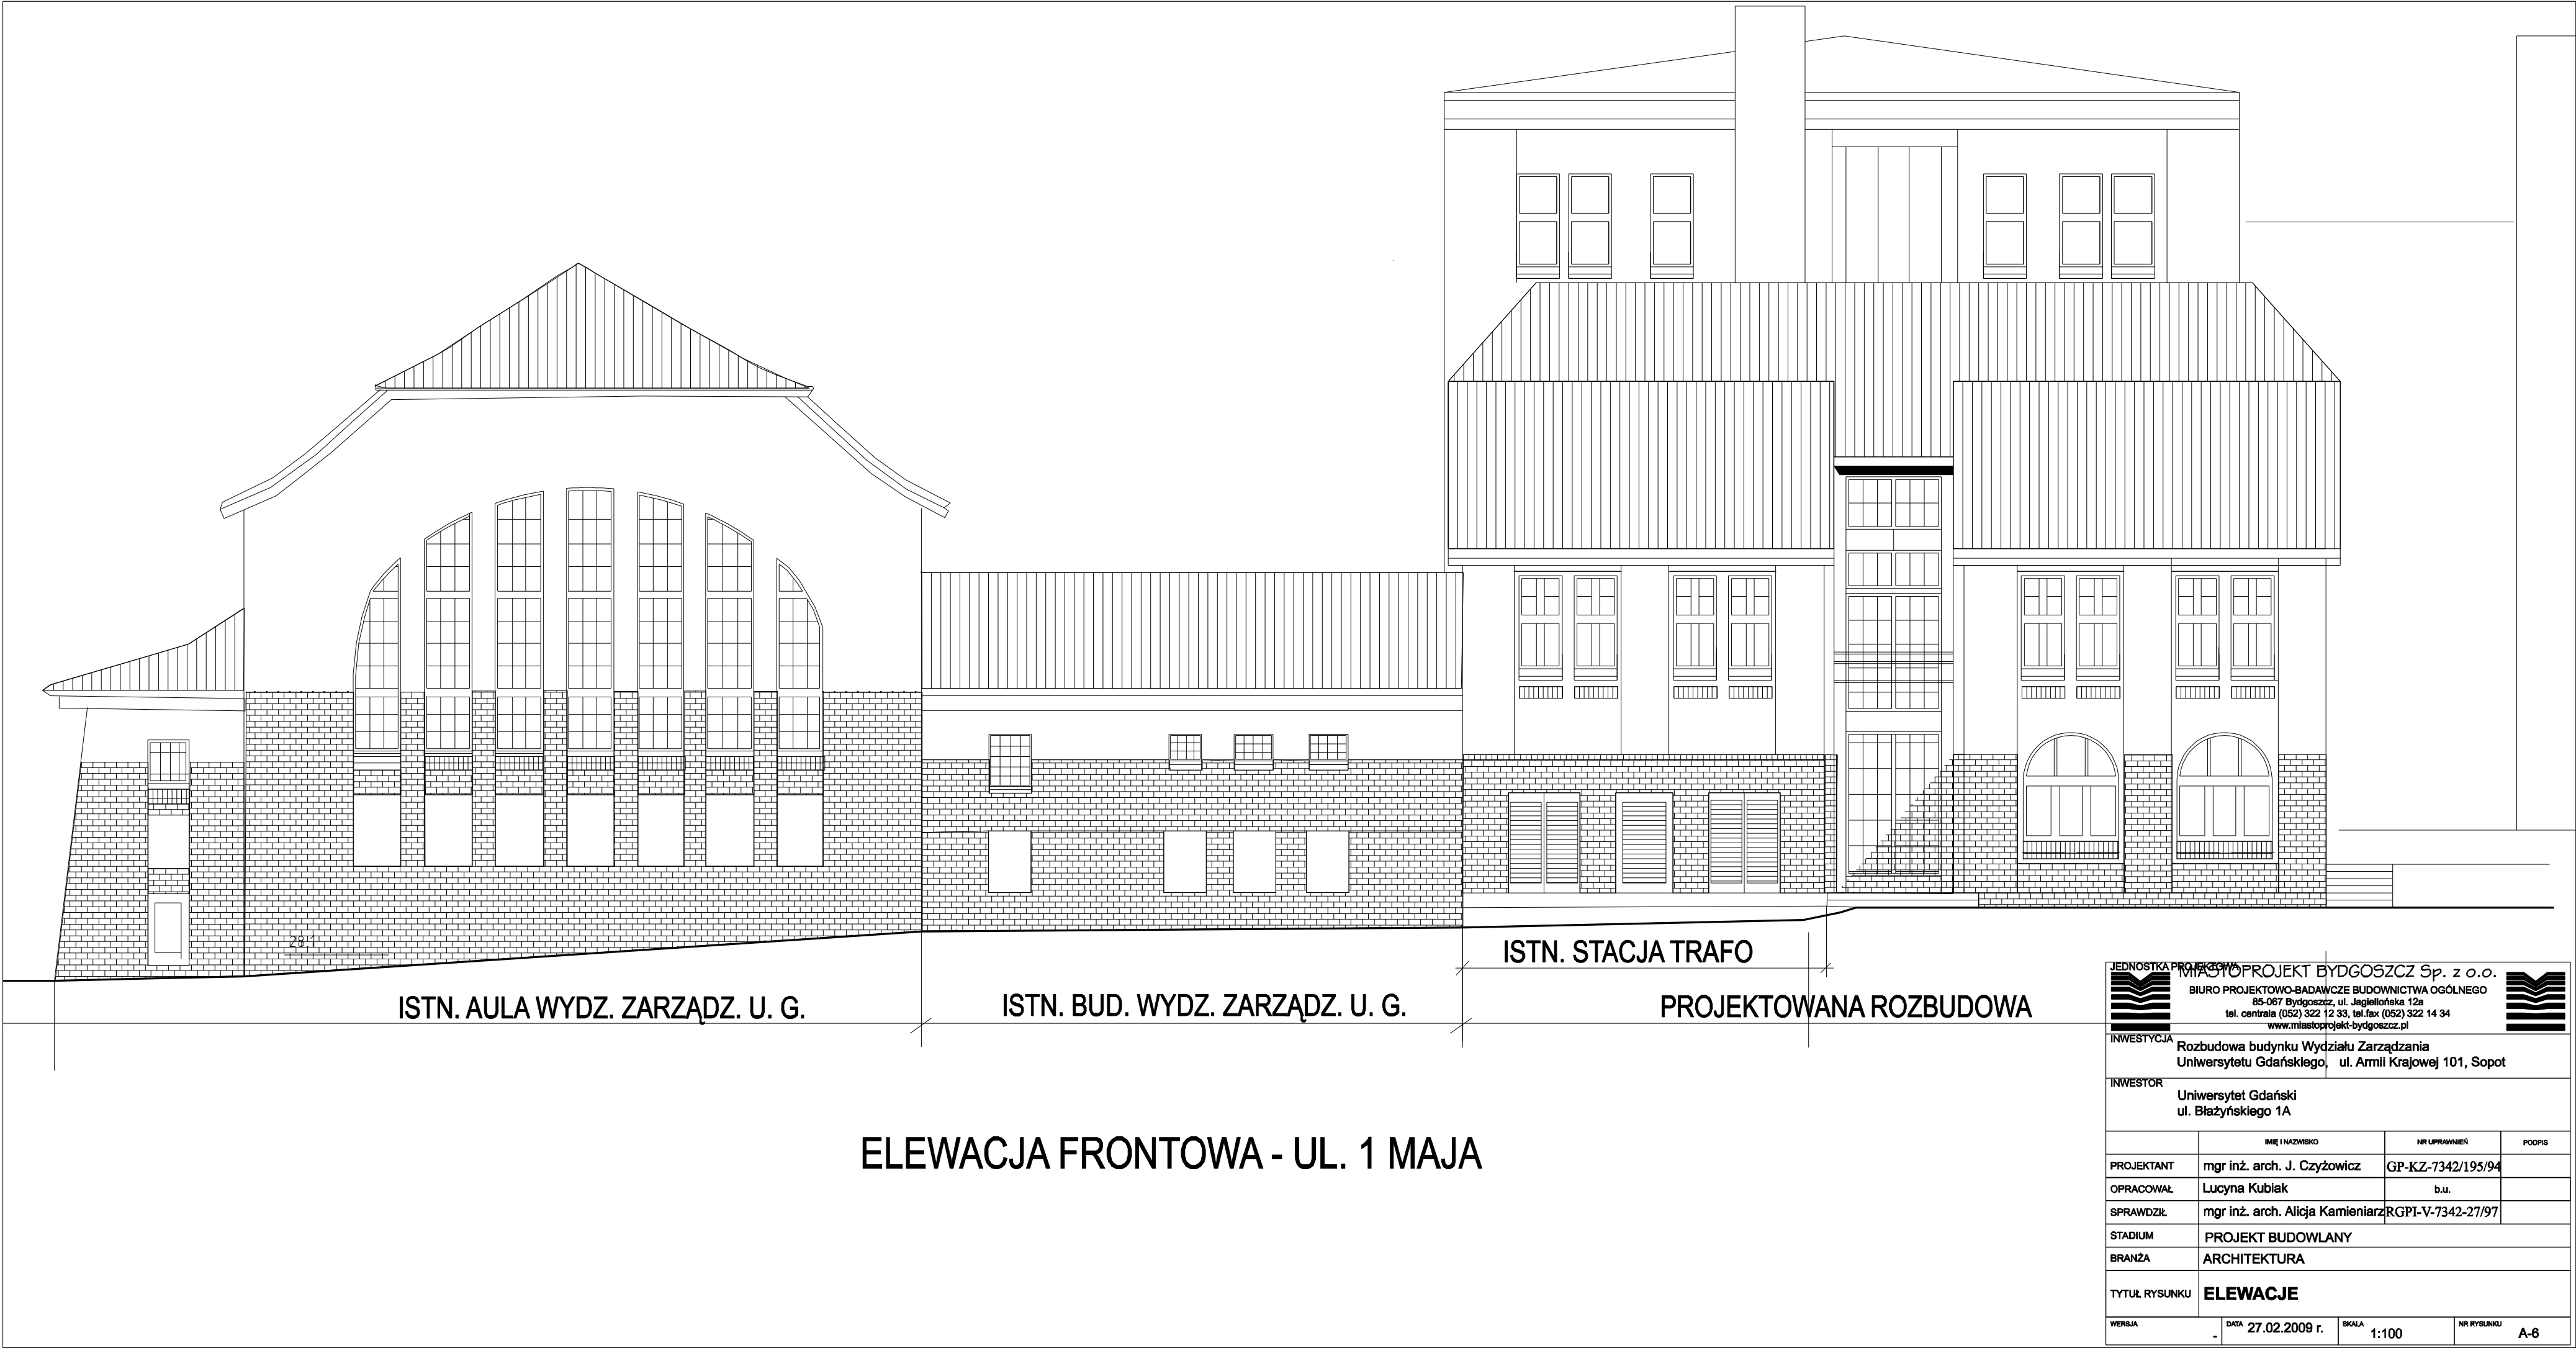

JEDNOSTKA PROJEKTOWA			
MIASTO PROJEKT BYDGOSZCZ Sp. z o.o.			
BIURO PROJEKTOWO-BADAWCZE BUDOWNICTWA OGÓLNEGO			
85-067 Bydgoszcz, ul. Jagiellońska 12a			
tel. centrala (052) 322 12 35, tel. fax (052) 322 14 34			
www.miastoprojekt-bydgoszcz.pl			
INWESTYCJA			
Rozbudowa budynku Wydziału Zarządzania			
Uniwersytetu Gdańskiego, ul. Armii Krajowej 101, Sopot			
INWESTOR			
Uniwersytet Gdański			
ul. Błazyńskiego 1A			
	IMIĘ I NAZWISKO	NR UPRAWNIEN	PODPIS
PROJEKTANT	mgr inż. arch. J. Czyżowicz	GP-KZ-7342/195/94	
OPRACOWAŁ	Lucyna Kubiak	b.u.	
SPRAWDZIŁ	mgr inż. arch. Alicja Kamieniarz	RGPI-V-7342-27/97	
STADIUM	PROJEKT BUDOWLANY		
BRANŻA	ARCHITEKTURA		
TYTUŁ RYSUNKU	ELEWACJE		
WERSJA	DATA	SKALA	NR RYSUNKU
-	27.02.2009 r.	1:100	A-6