



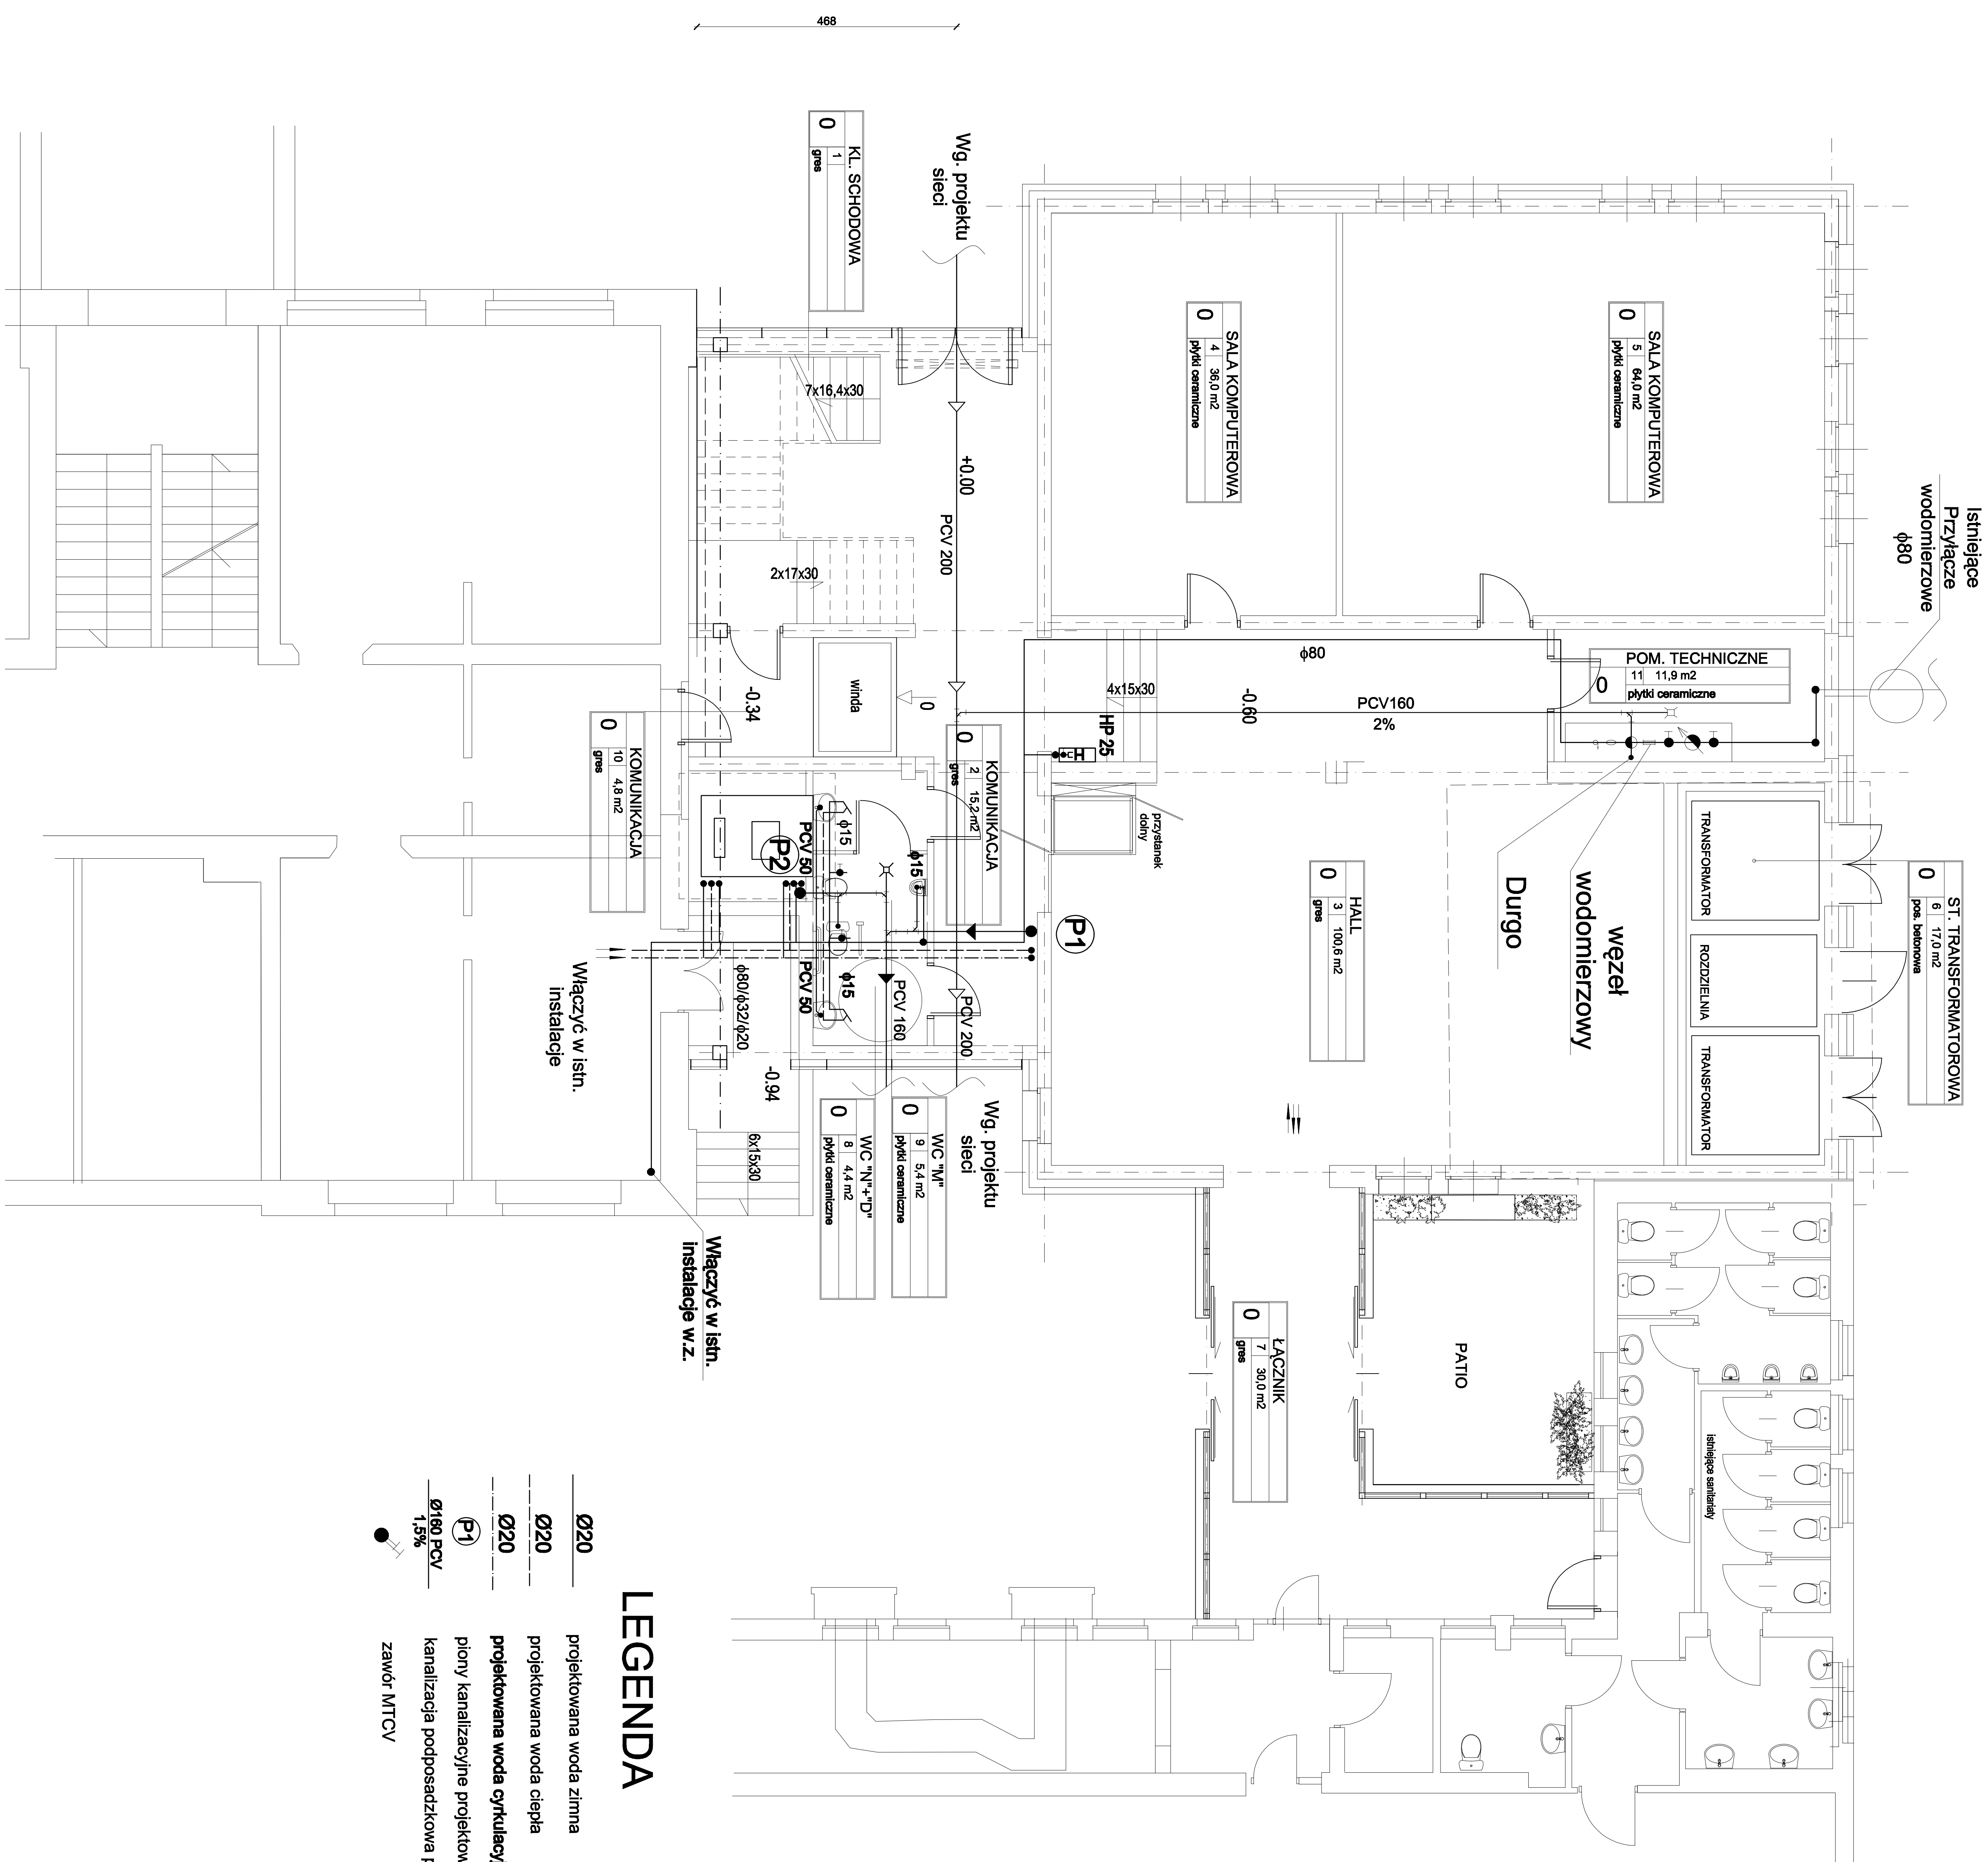

L.p.	WYSZCZEGÓLNIENIE
1	Redukcja Dn 80/40 mm
2	Zawór odcinający Dn 40 mm
3	Wodomierz typ MP-50-01 Dn 40 mm
4	Filtr siatkowy Dn 80 mm
5	Zawór zwrotny antyskażeniowy typ BA2760 Dn 80 mm
6	Zawór odcinający Dn 80 mm
7	Spust wody wodociągowej

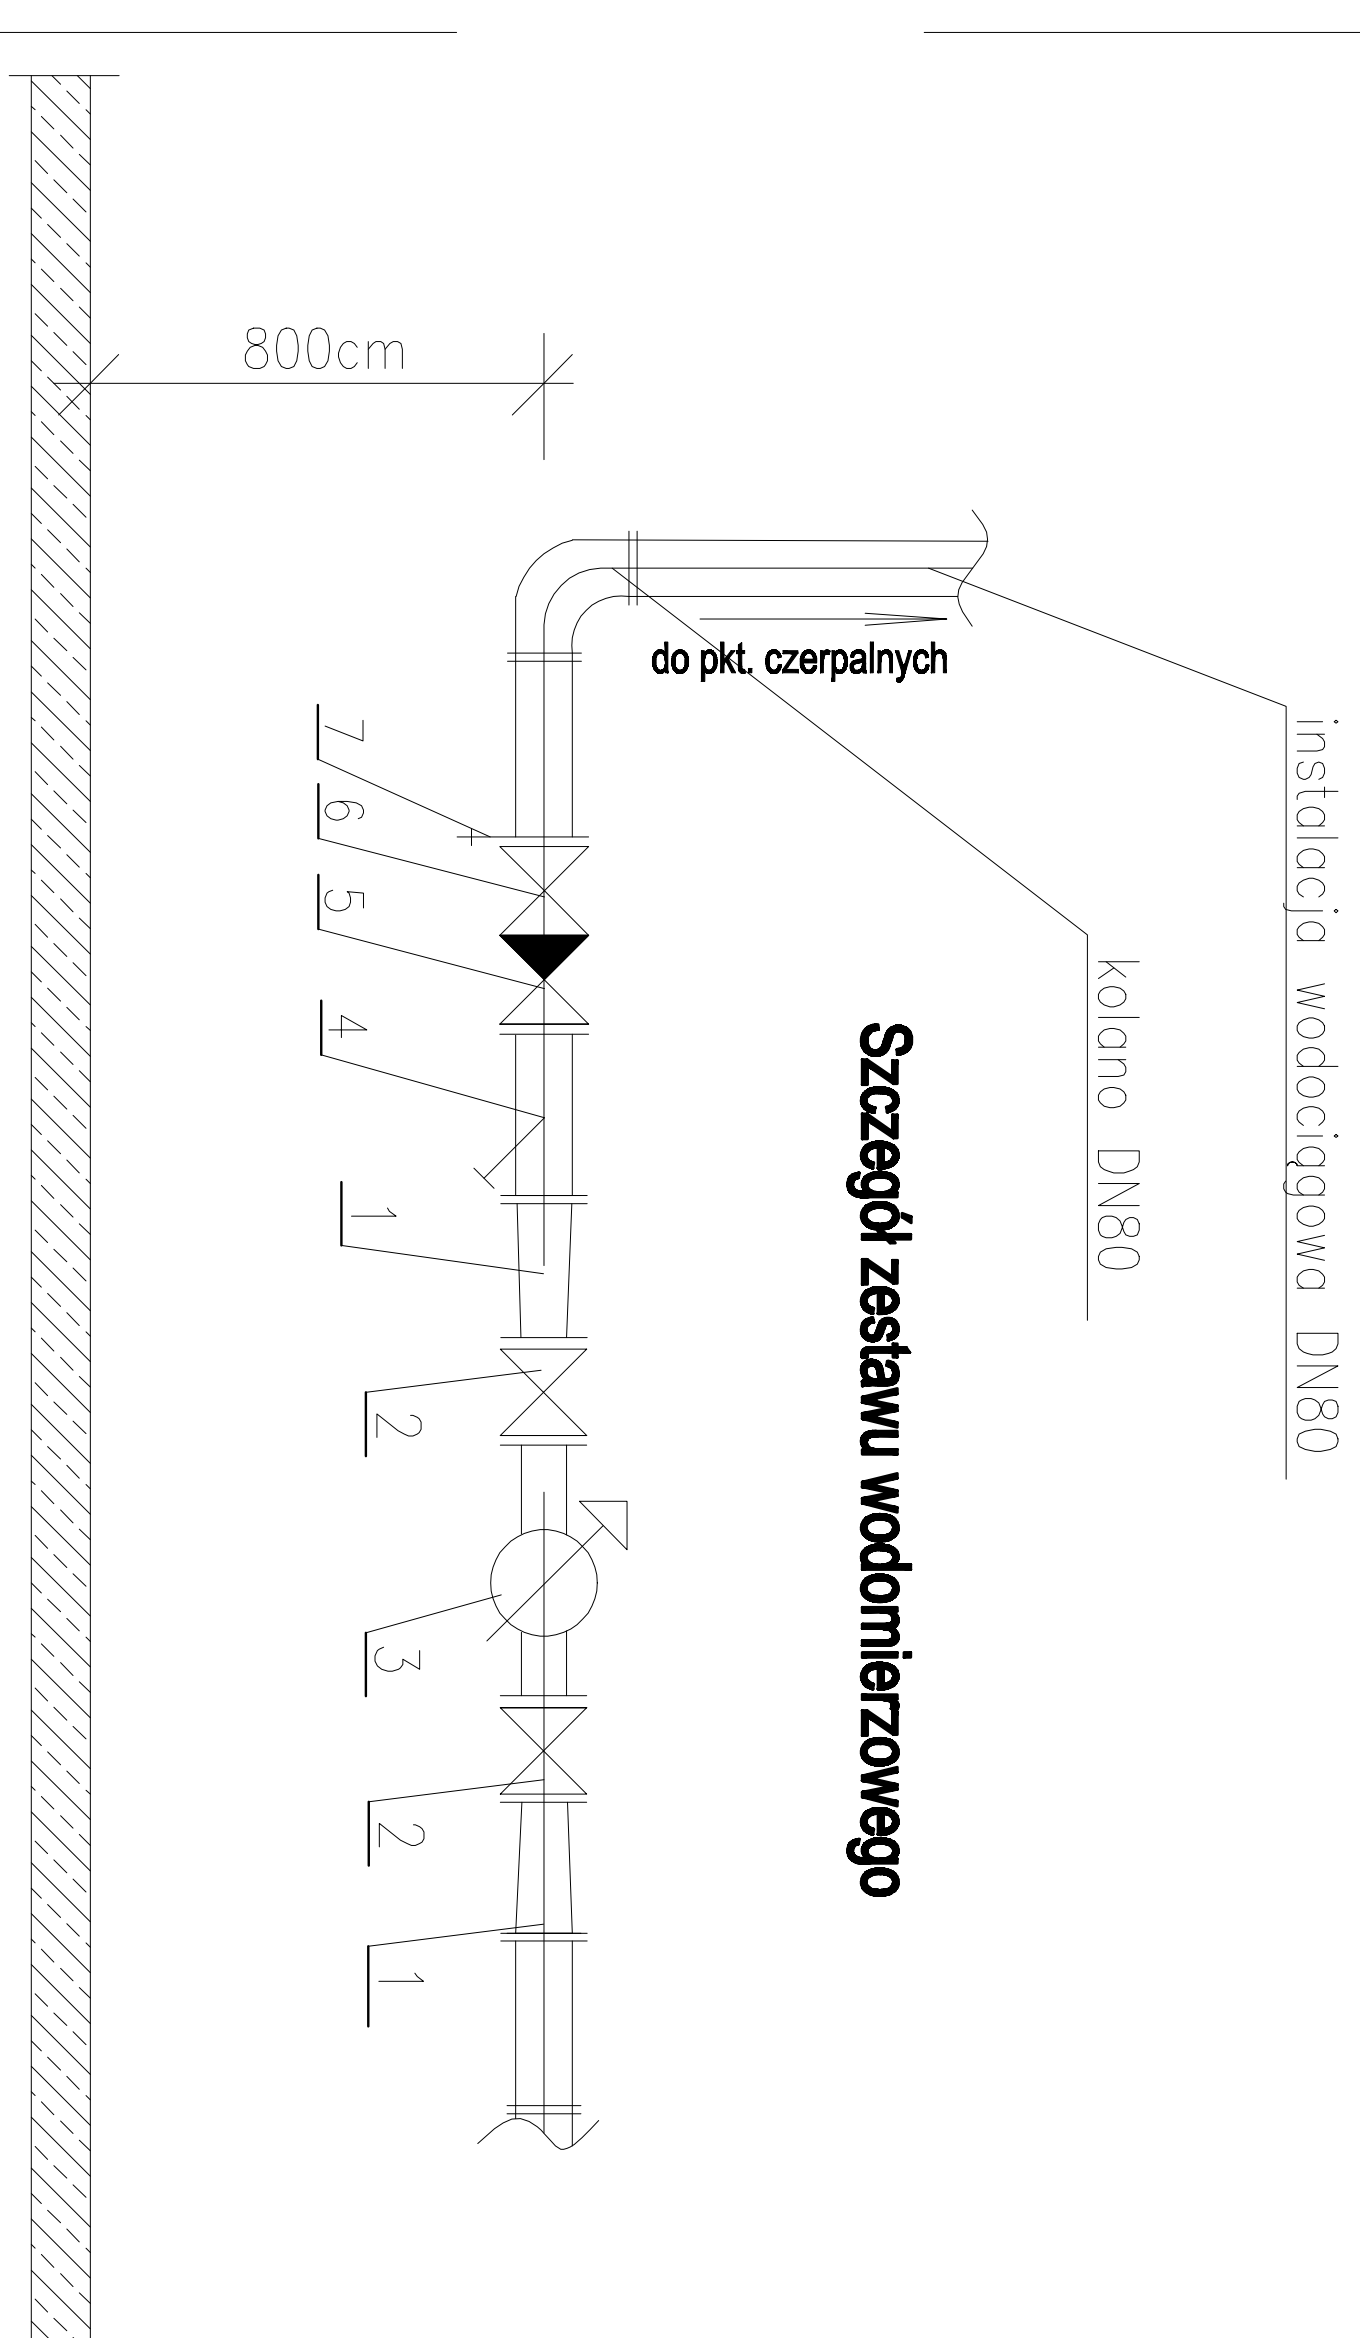

RZUT PRZYZIEMIĄ

JEDYNOŚĆ NA PROJEKTOWANIE

MIASTO PROJEKT BYDGOSZCZ Sp. z o.o.

BIURO PROJEKTOWO-BADAWCZE BUDOWNICTWA OGÓLNEGO

85-067 Bydgoszcz, ul. Jagiellońska 12a
tel. centrala (052) 322 12 33, tel/fax (052) 322 14 34
www.miasstoprojekt-bydgoszcz.pl

INWESTYCJA

Rozbudowa budynku Wydziału Zarządzania

Uniwersytetu Gdańskiego, ul. Armii Krajowej 101, Sopot

Uniwersytet Gdański
ul. Błazyńskiego 1A

PROJEKTANT	inż. Józef Malecki	2022/67/Bg, 1393/75/Bg
OPRACOWAŁ	mgr inż. Agnieszka Szmeller	
SPRAWDZIŁ	mgr inż. Wojciech Pałyk	KJ.P/S/0267/08

STADIUM	PROJEKT BUDOWLANI
BRANŻA	WOD-KAN

Tytuł rysunku		RZUT PRZYZIEMIĄ	
Wersja	-	Data	27.02.2009 r.
		Skala	1:50
		Nr rysunku	WK