
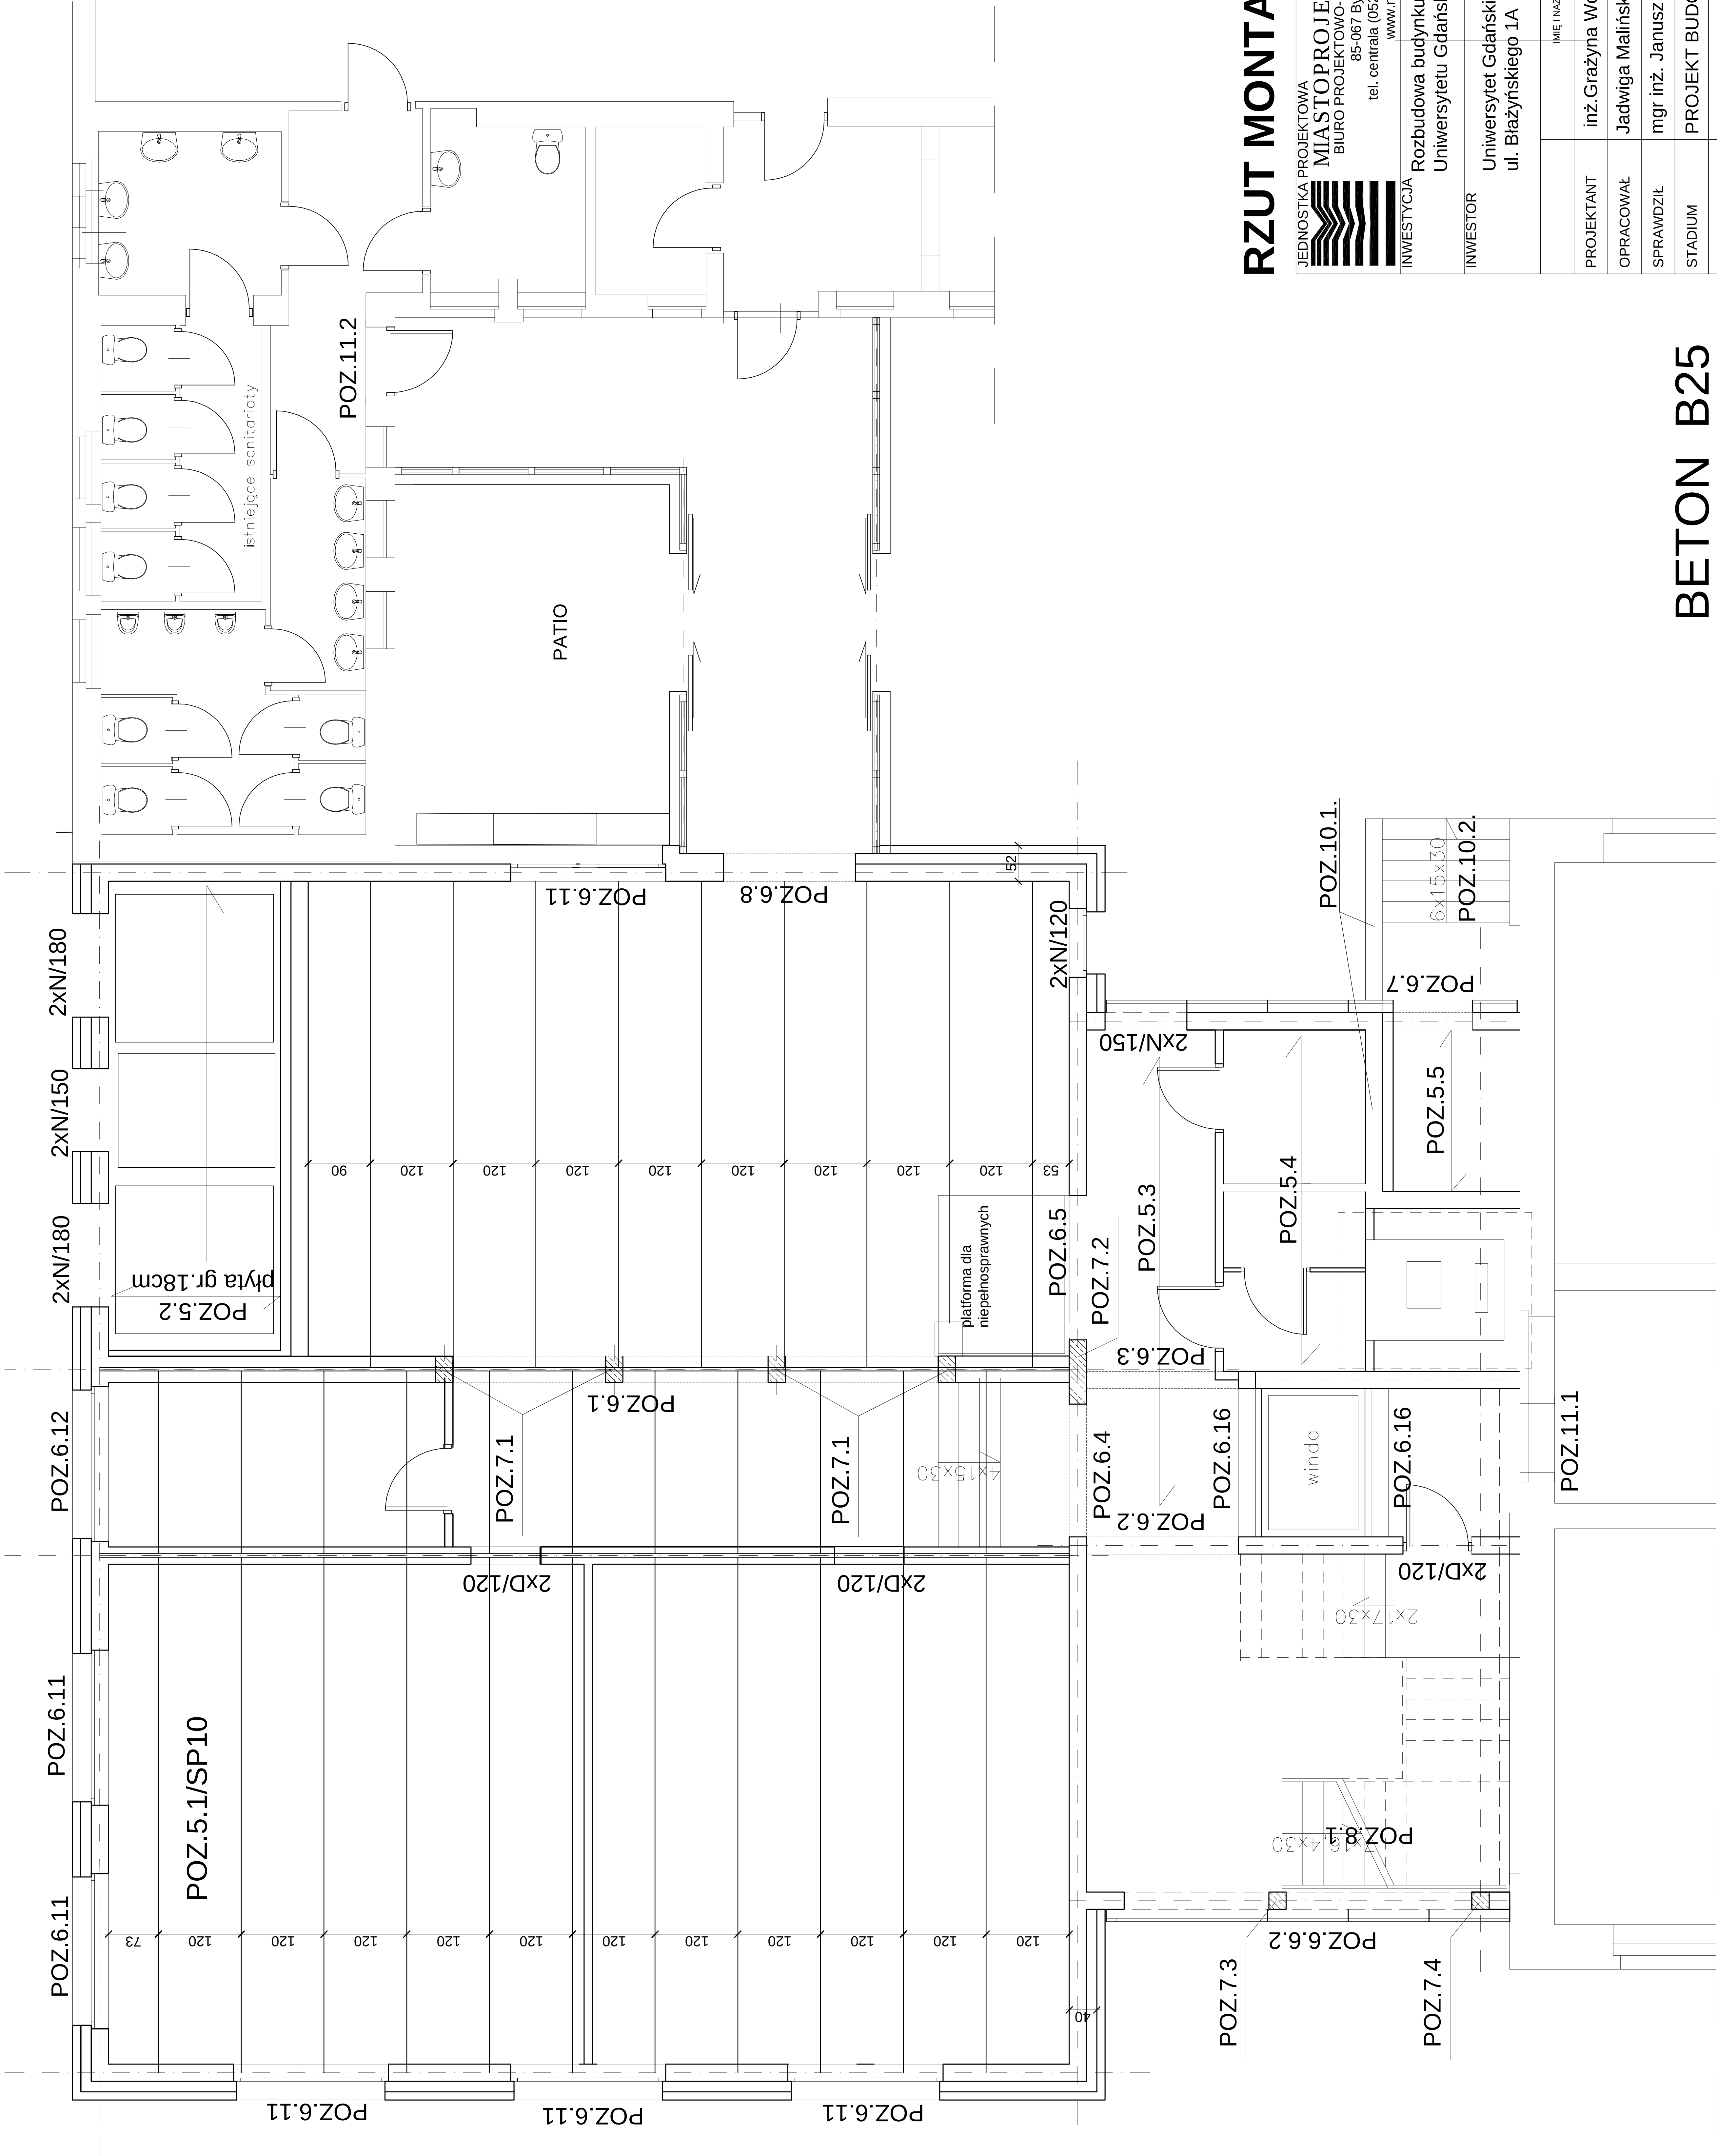


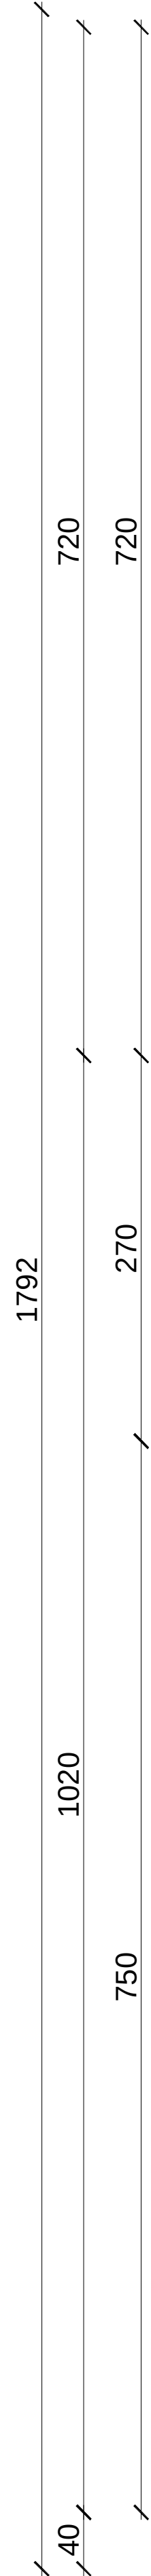

BETON B25
STAL A IIIN

RZUT MONTAŻOWY PARTERU

JEDNOSTKA PROJEKTOWA MIASTO PROJEKT BYDGOSZCZ Sp. z o.o. BIURO PROJEKTOWO-BADAWCZE BUDOWNICTWA OGÓLNEGO 85-067 Bydgoszcz, ul. Jagiellońska 12a tel. centrala (052) 322 12 33, tel/fax (052) 322 14 34 www.miastoprojekt-bydgoszcz.pl		INWESTYCJA Rozbudowa budynku Wydziału Zarządzania Uniwersytetu Gdańskiego, ul. Armii Krajowej 101, Sopot		
		INWESTOR Uniwersytet Gdański ul. Błazynskiego 1A		
INWESTYCJA	PROJEKTANT	inż. Grażyna Wolszlegier	NR UPRAWNIEN	PODPIS
	OPRACOWAŁ	Jadwiga Malińska	WBPP-NB-7210/55/81	
	SPRAWDZIŁ	mgr inż. Janusz Gluchowski	b.u.	
	STADIUM	PROJEKT BUDOWLANY	UAN-KZ-7210/27089	
	BRANŻA	KONSTRUKCJA		
TYTUŁ RYSUNKU RZUT MONTAŻOWY PARTERU				
WERSJA	DATA	SKALA	NR RYSUNKU	2