
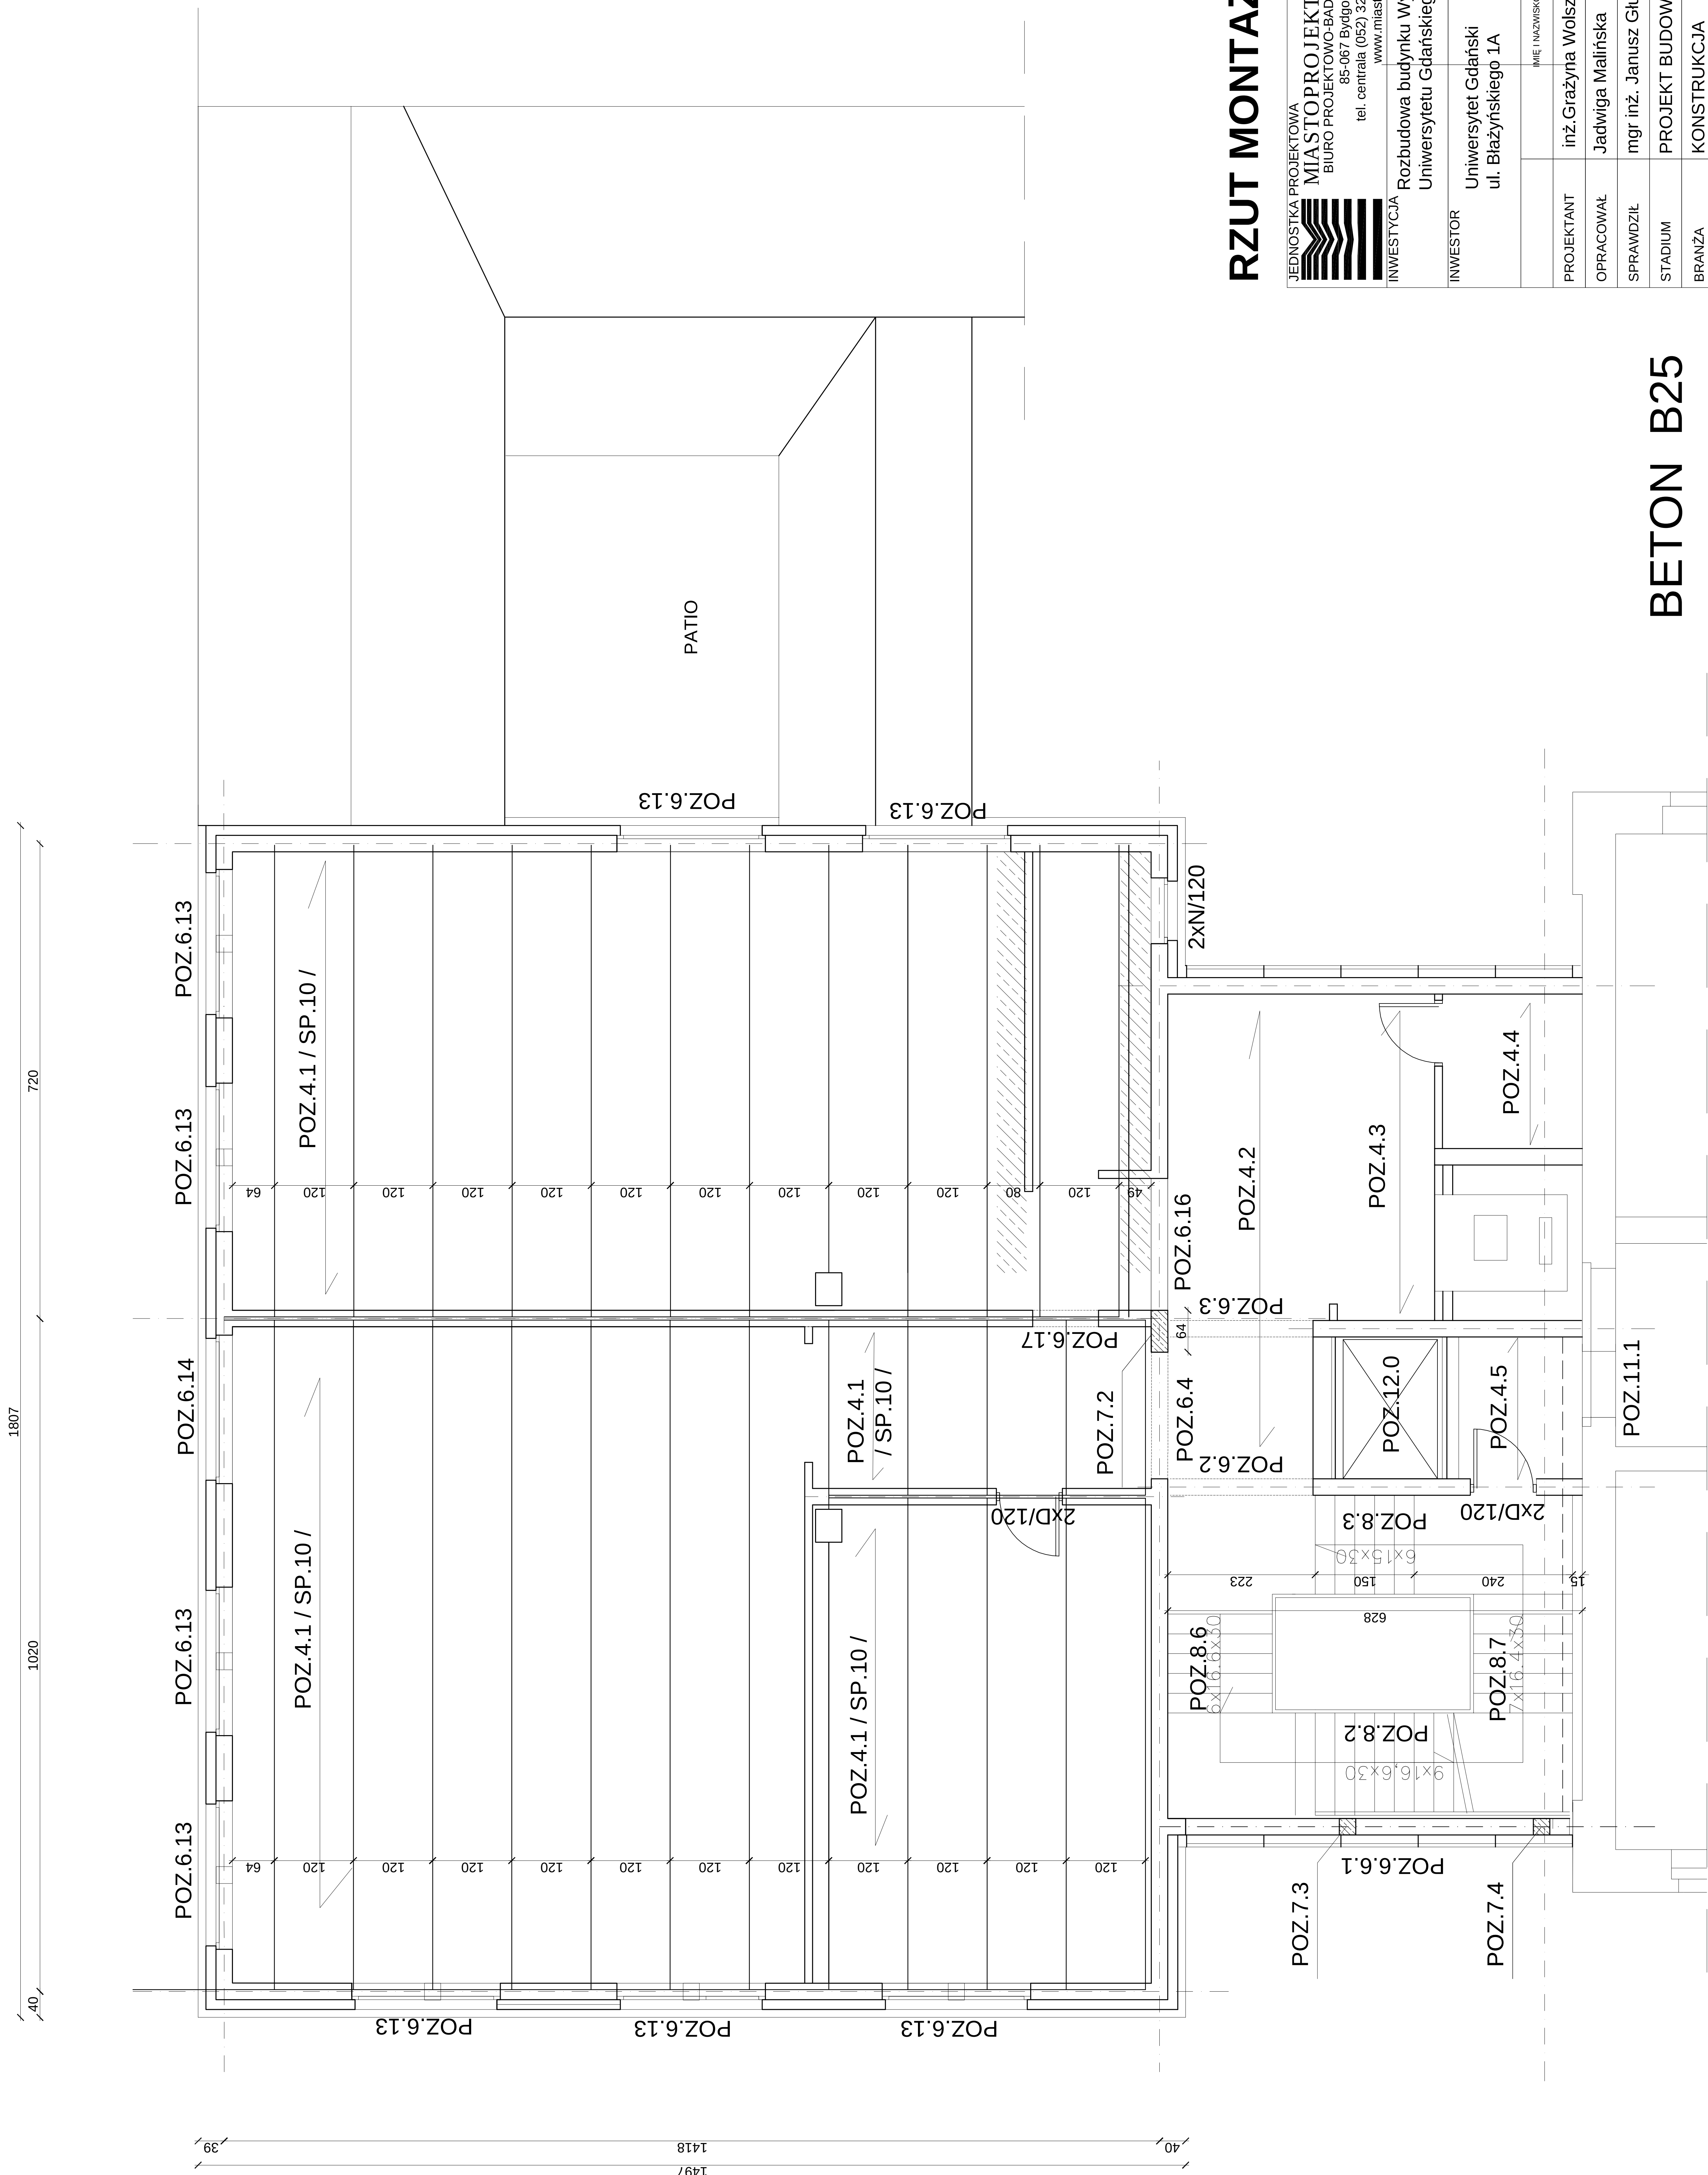


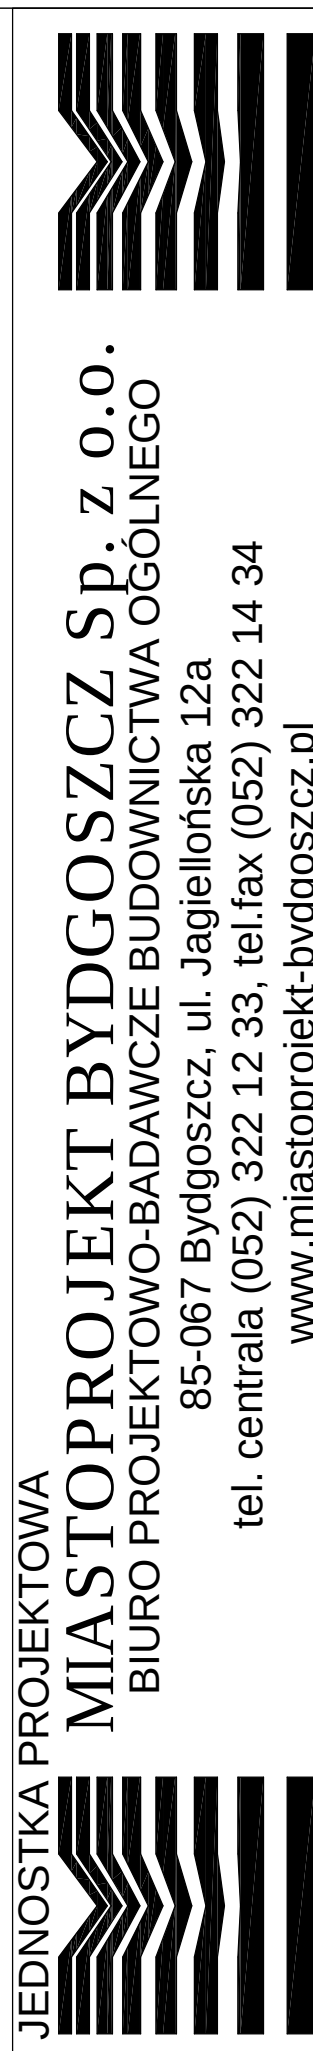

BETON B25
STAL A IIN

RZUT MONTAŻOWY PIĘTRA

[illegible]

Uniwersytetu Gdańskiego, ul. Armii Krajowej 101, Sopot

INWESTOR	Uniwersytet Gdański ul. Błazyńskiego 1A
----------	--

		MIE I NAZWISKO	NR UPRAWNIEN	PODPIS
PROJEKTANT	inż. Grażyna Wolszlegier		WBPP-NB-7210/55/81	
OPRACOWAŁ	Jadwiga Malińska		b.u.	
SPRAWDZIŁ	mgr inż. Janusz Głuchowski		UAN-KZ-7210/270/89	
STADIUM	PROJEKT BUDOWLANY			
BRANŻA	KONSTRUKCJA			

TYTUŁ RYSUNKU		RZUT MONTAŻOWY PIĘTRA	
WERSJA	DATA	SKALA	NR RYSUNKU
	27.02.2009 r.	1:100	3