


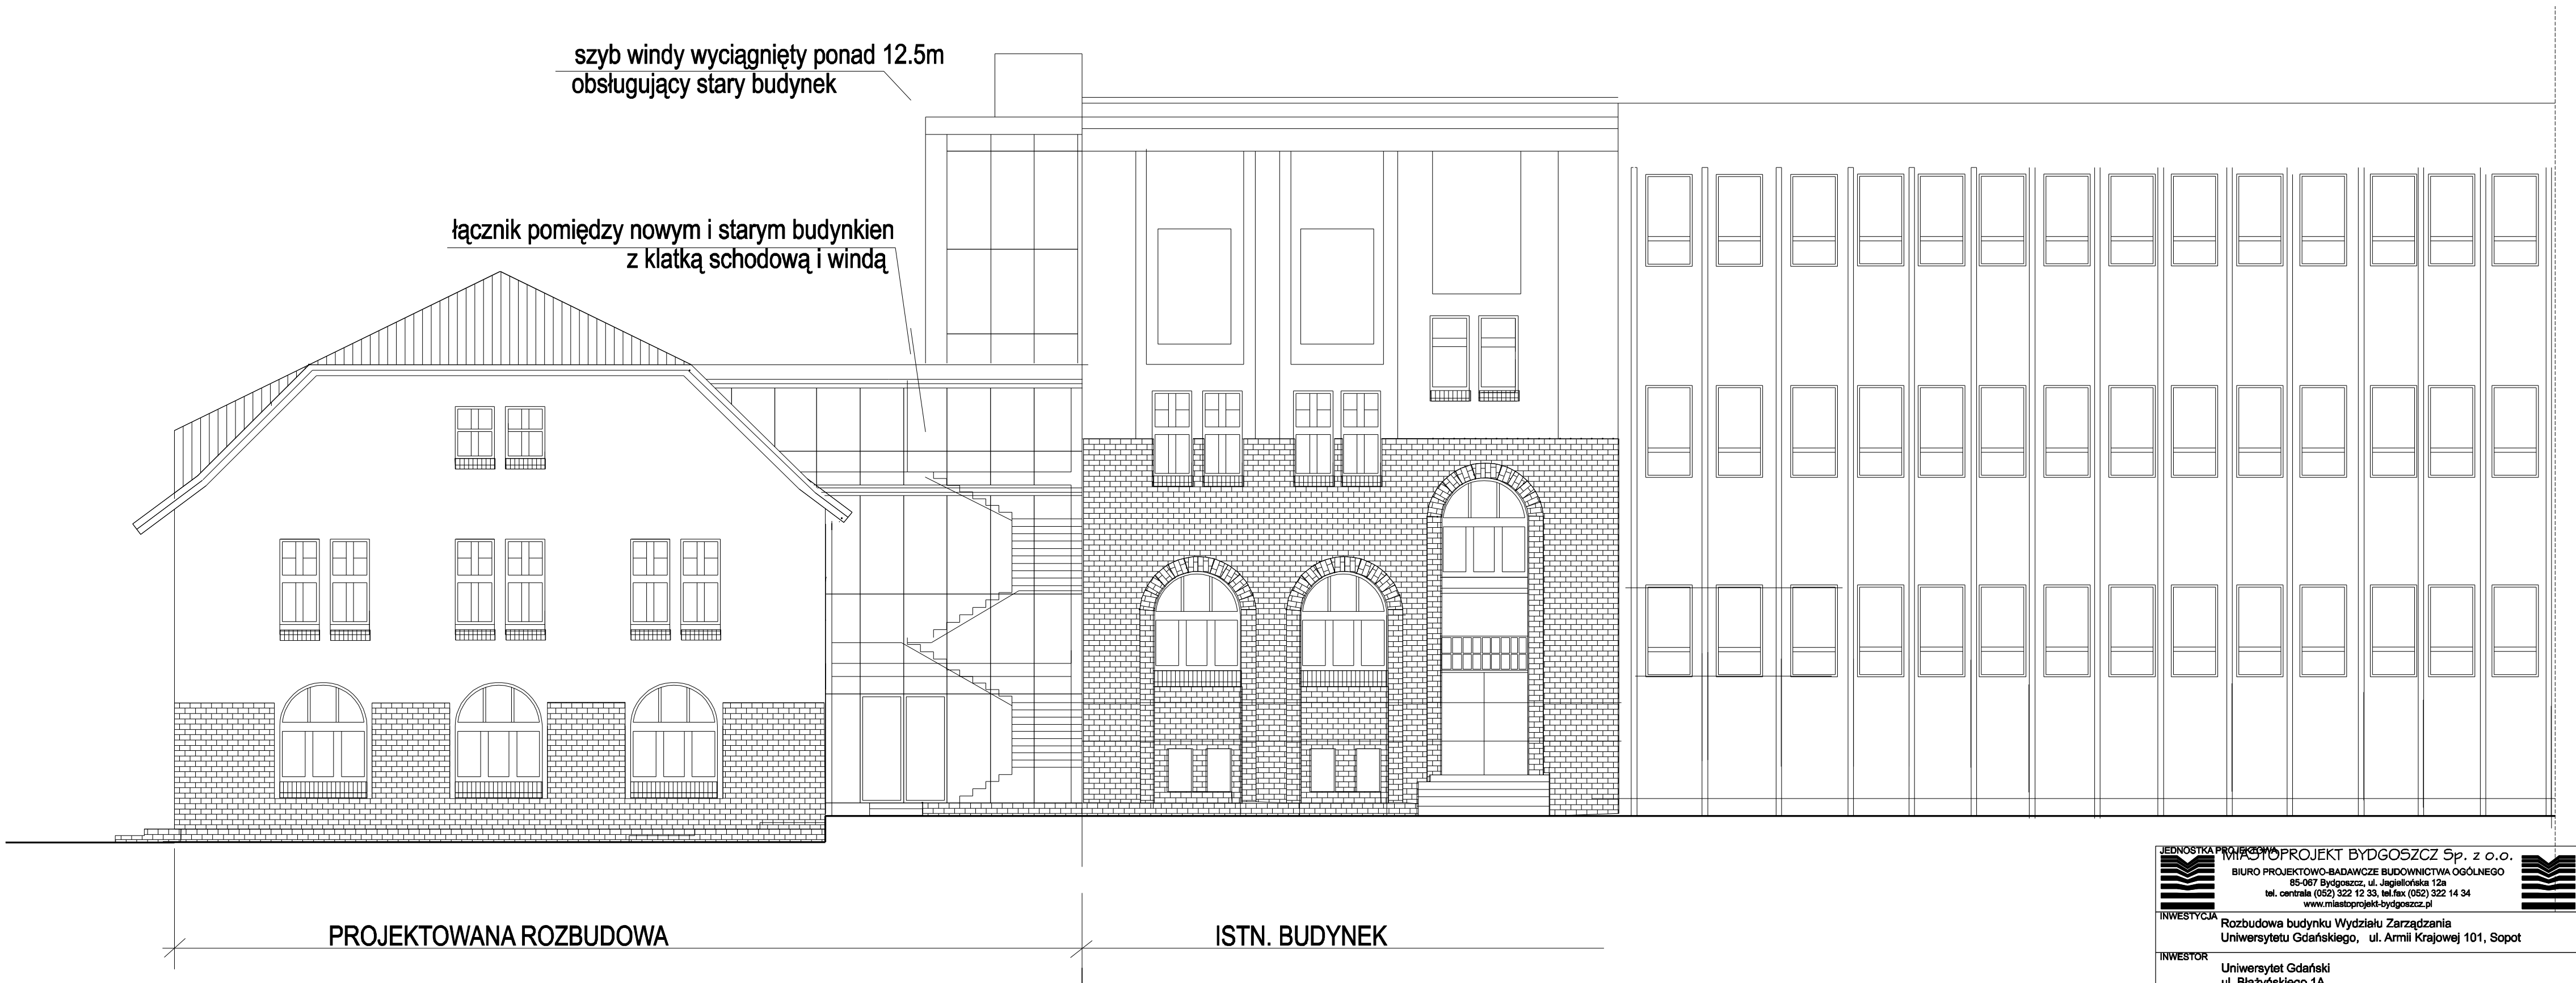

ELEWACJA BOCZNA - ZACHODNIA

 MIASTO PROJEKT BYDGOSZCZ Sp. z o.o. BIURO PROJEKTOWO-BADAWCZE BUDOWNICTWA OGÓLNEGO 85-067 Bydgoszcz, ul. Jagiellońska 12a tel. centrala (052) 522 12 33, tel. fax (052) 522 14 34 www.miastoprojektbydgoszcz.pl 			
INWESTYCJA			
Rozbudowa budynku Wydziału Zarządzania			
Uniwersytetu Gdańskiego, ul. Armii Krajowej 101, Sopot			
INWESTOR			
Uniwersytet Gdański			
ul. Białyńskiego 1A			
NIEZŁĄCZNIKI		NIEZŁĄCZNIKI	PODS
PROJEKTANT	mgr inż. arch. J. Czyżowicz	GP-KZ-7342/195/94	
OPRACOWAŁ	Lucyna Kubiak	b.u.	
SPRAWDZIŁ	mgr inż. arch. Alicja Kamieniarz	RGPI-V-7342-27/97	
STADIUM	PROJEKT WYKONAWCZY		
BRANŻA	ARCHITEKTURA		
TYTUŁ RYSUNKU	ELEWACJE		
WERSJA	-	DATA 17.04.2009 r.	SKALA 1:100
		NR RYSUNKU	A-10