




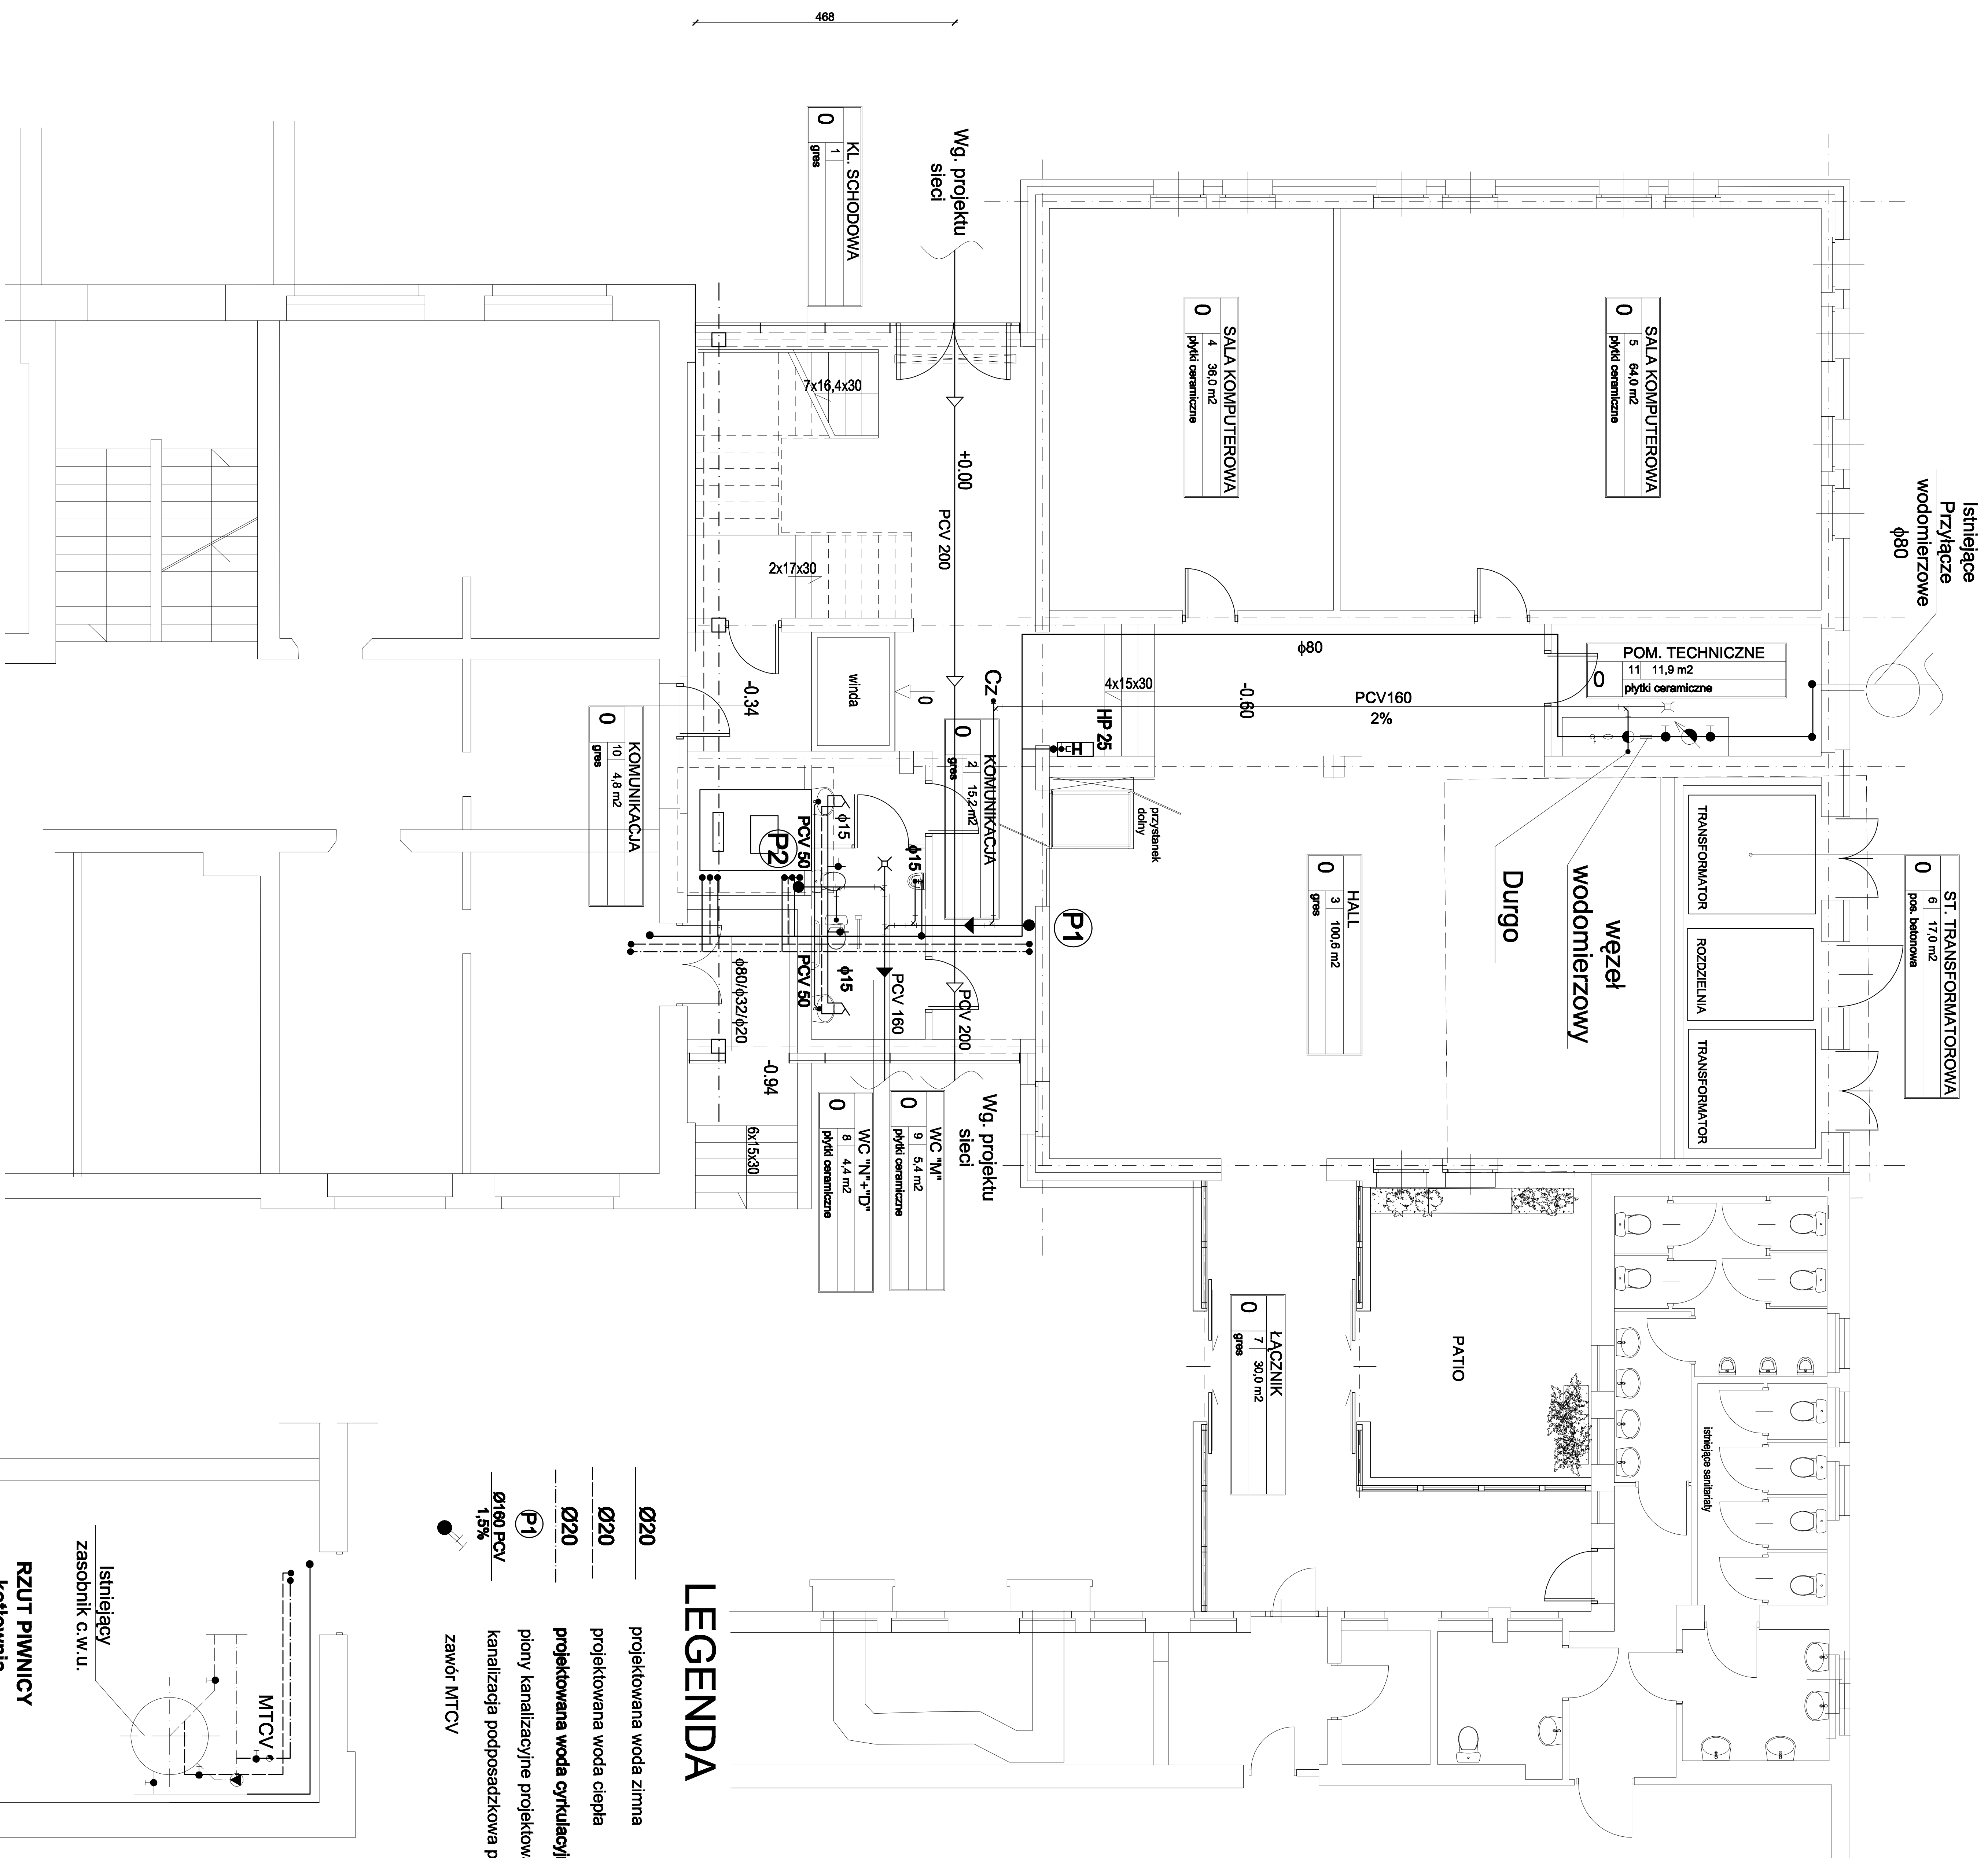

L.p.	WYSZCZEGÓLNIENIE
1	Redukcja Dn 80/40 mm
2	Wodomierz FLOSTAR-M
3	Filtr siatkowy Dn 80 mm
4	Zawór zwrotny antyskażeniowy typ BA2760 Dn 80 mm
5	Zawór odcinający Dn 80 mm
6	Spust wody wodociągowej

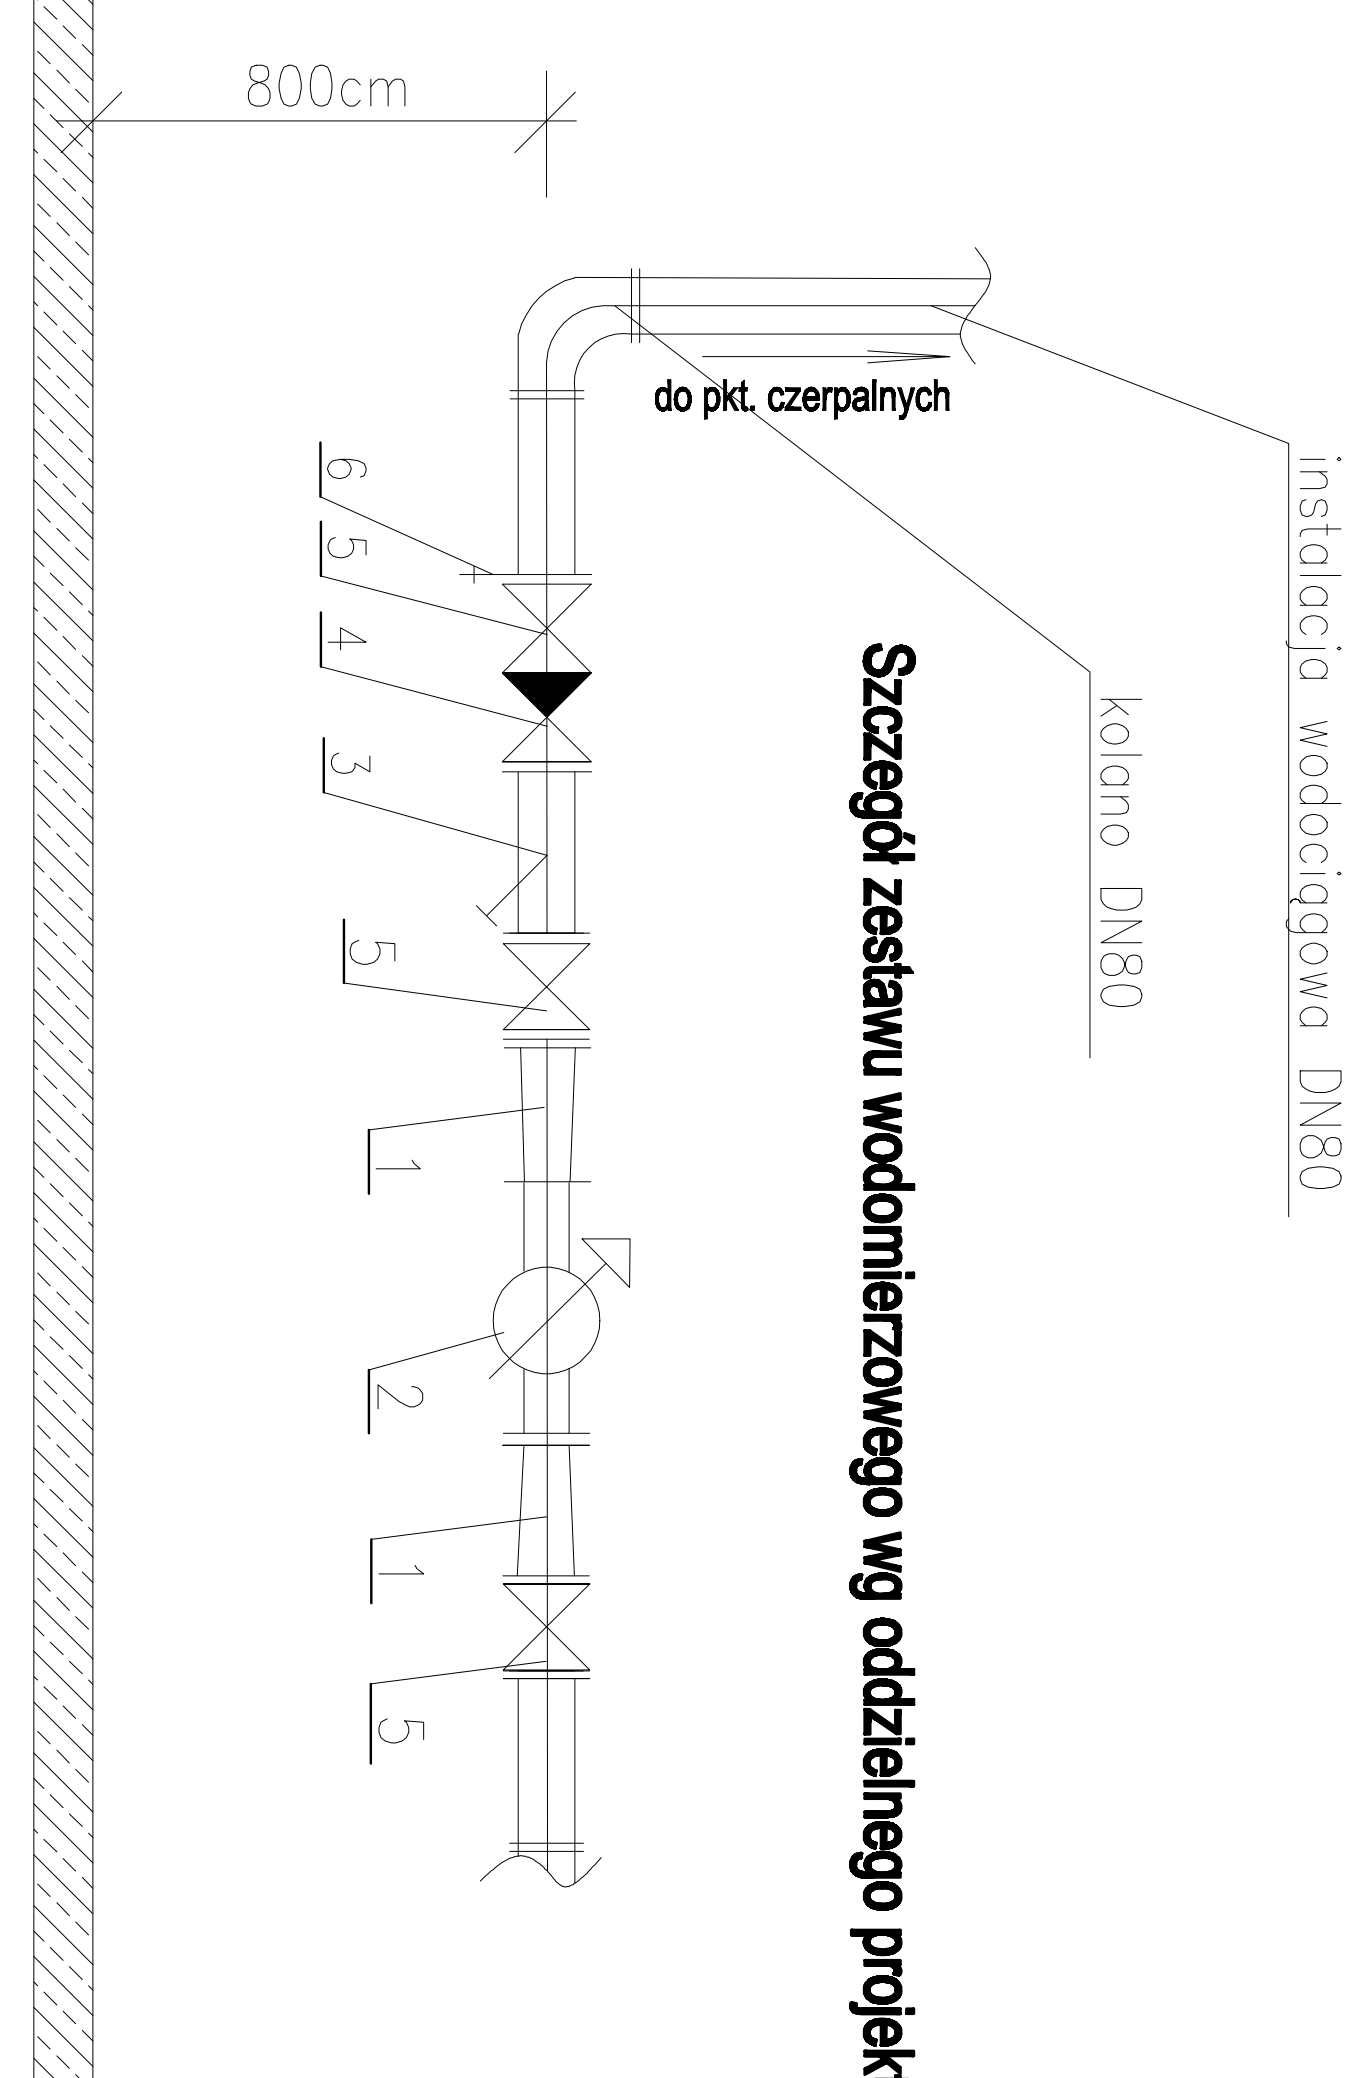

Włączenie do istniejącego wodociągu

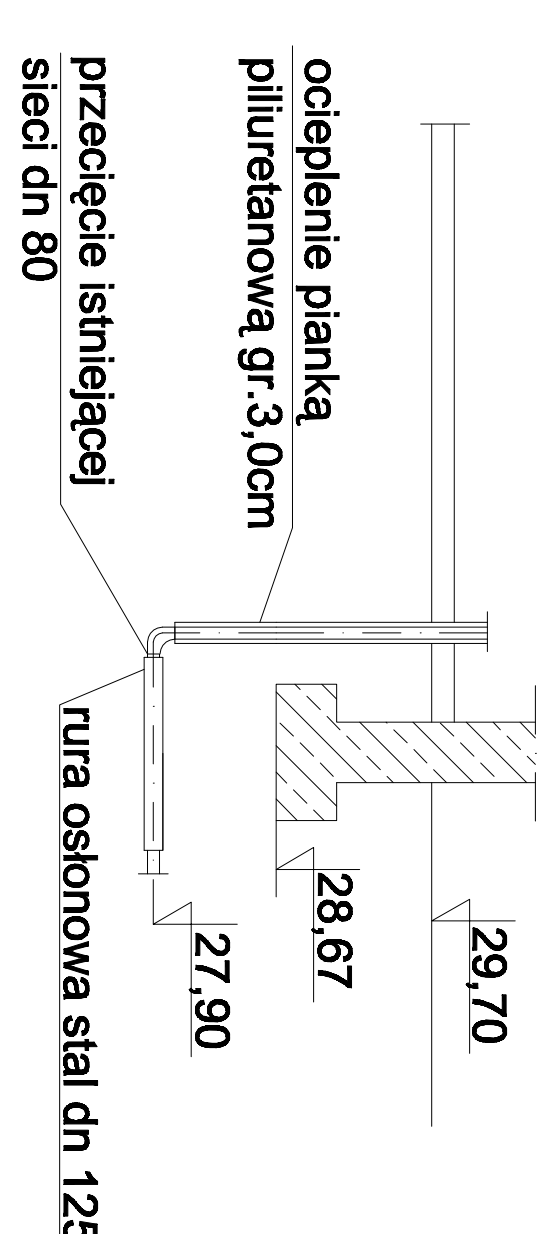

LEGENDA

- | | | |
|---|------------|--|
|  | Ø20 | projektowana woda zimna |
| | Ø20 | projektowana woda ciepła |
| | Ø20 | projektowana woda odfekacyjna |
| (P1) | | pliny kanalizacyjne projektowane |
| Ø160 PCV | | kanalizacja podposadzkowe projektowana |
| 1,5% | | zawór NTCV |

