



Poz. 10.1. Ściana oporowa (5,65mb)

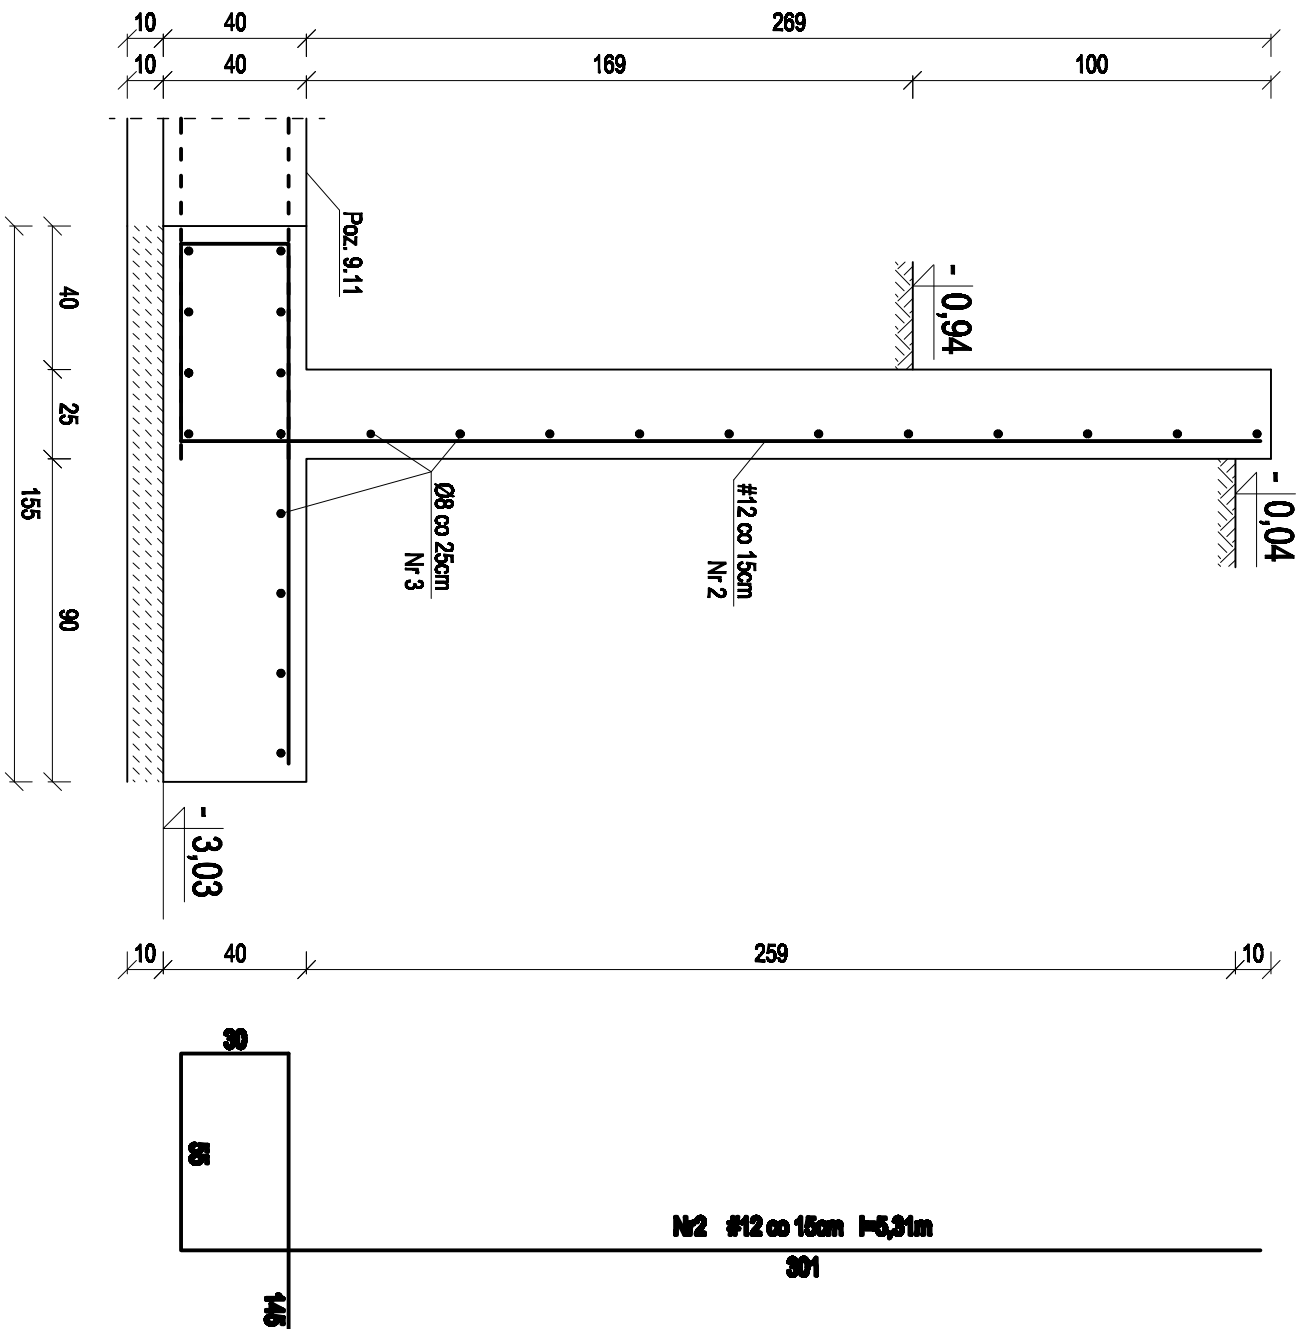

Poz. 10.2. Schody zewnętrzne

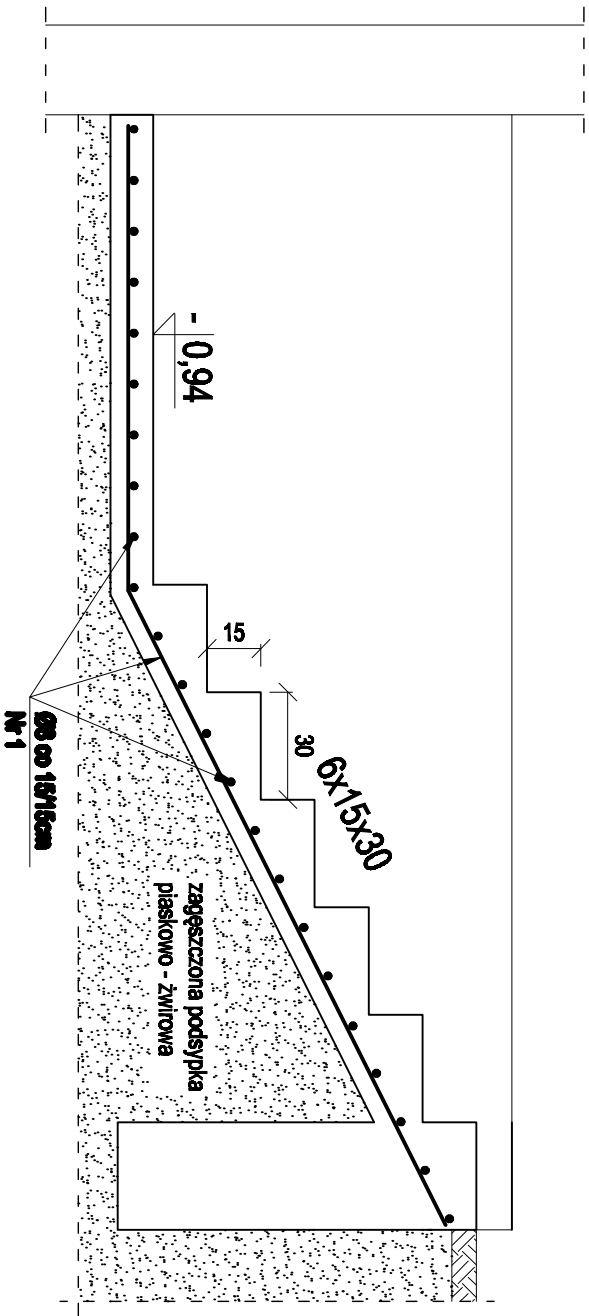

Beton B25
Stal A-IIIN i A-I

ZESTAWIENIE STALI ZBROJENOWEJ					
Nr pozycji	Średnica pręta	Długość pręta	Ilość	Długość całkowita	
				A-I	A-IIIN

JEDNOSTKA PROJEKTOWA MIASTO PROJEKT BUDOWSZZ S.p. z o.o. BIURO PROJEKTOWO-BADAWCZE BUDOWNICTWA OBLĘGIEGO 65-407 Bydgoszcz, ul. Jagiellońska 13 tel. centrala (052) 222 12 33, tel. fax (052) 222 14 34 www.miasstoprojektbydgoszcz.pl							
INWESTOR Rozbudowa budynku Wydziału Zarządzania Uniwersytetu Gdańskiego, ul. Armii Krajowej 101, Sopot ul. Białynickiego 1A, Gdańsk				INWESTOR Uniwersytet Gdański			
PROJEKTANT Inż. Grażyna Woźniakiewicz				PROJEKTANT mgr inż. Joanna Sobczak			
OPRACOWAŁ mgr inż. Janusz Gluchowski				OPRACOWAŁ mgr inż. Janusz Gluchowski			
STRADIUM PROJEKT WYKONAWCZY				STRADIUM PROJEKT WYKONAWCZY			
BRANŻA Konstrukcja				BRANŻA Konstrukcja			
Tytuł rysunku ELEMENTY ZEWNĘTRZNE				Tytuł rysunku ELEMENTY ZEWNĘTRZNE			
Wersja -				Wersja -			
Data 17.04.2009 r.				Data 17.04.2009 r.			
Skala 1:20				Skala 1:20			
Wzrost 18				Wzrost 18			