

AA







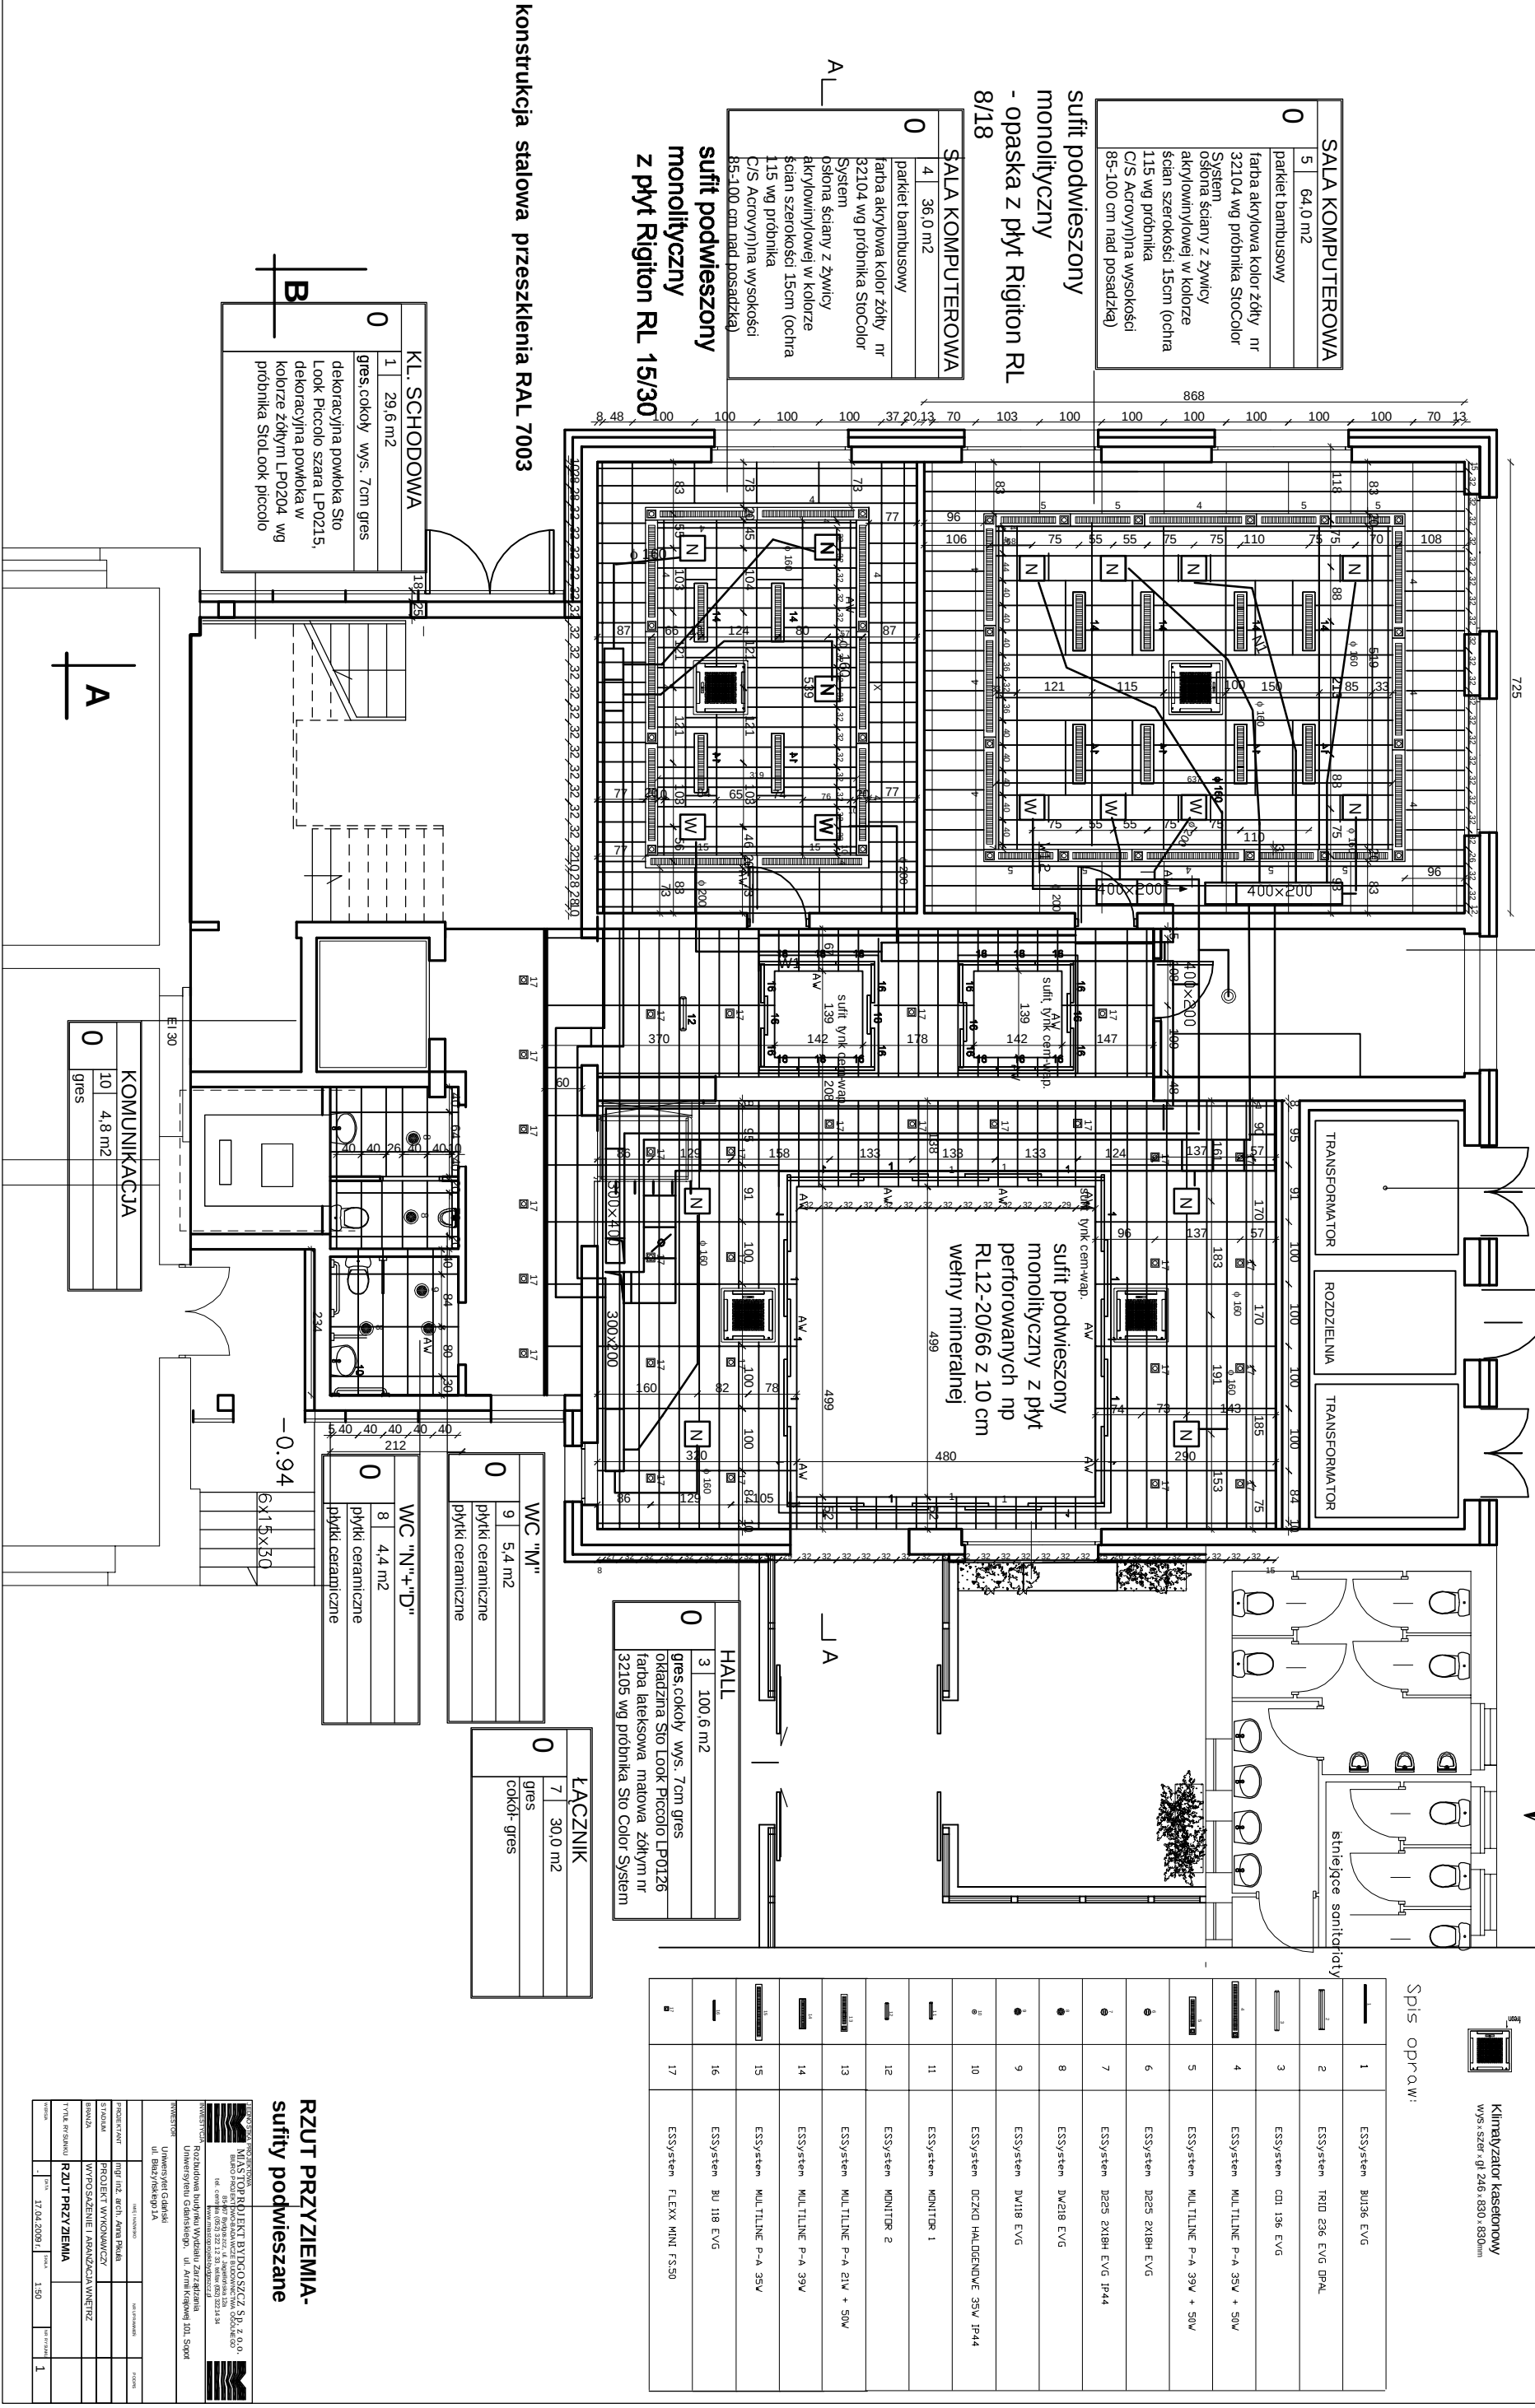



