


Rozwinięcie aksonometryczne
instalacji wody zimnej i ciepłej.
Poziom 4. Skrzydło C

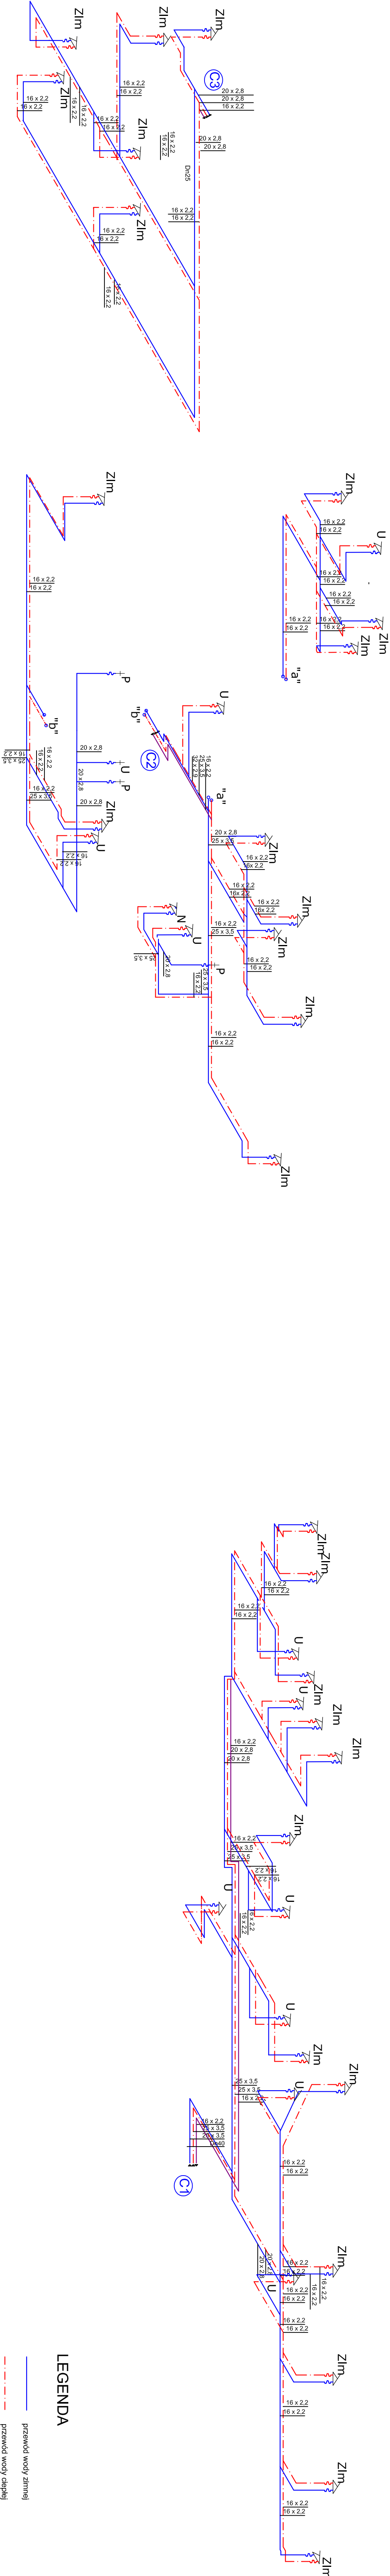

LEGENDA

— przewód wody zimnej

- - - przewód wody ciepłej

— przewód cyrkulacji wody ciepłej

AUTORSKA PRACOWNIA PROJEKTOWA
STUDIO
M

WYDZIAŁ BIOLOGII
Uniwersytetu Gdańskiego
w Gdańsku przy ul. Wita Stwosza
dz. nr.: 239/6

Investor:	Uniwersytet Gdański, 80-952 Gdańsk ul. Jana Bażyńskiego 1A				
Budowla:	SANITARNIA				
PROJEKT WYKONAWCZY					
Page:					
Inż. Sławomir Radziński	UAN 8346/27088	Projekt			
Autorzy:	N. urzędnik	Projekt			
Inż. Łukasz Ziłkowski	236/GJ/2002	Projekt			
Inż. Łukasz Ziłkowski	236/GJ/2002	Projekt			
Opracowanie:					
Inż. mł. Paweł Słobianowicz	POI/014/POOS/04	Projekt			
Strawienie:	N. urzędnik	Projekt			
AKSONOMETRIA INSTALACJI WODY					
KONDYGNACJA P4					
Temat rysunku:					
STYCZEŃ 2008	1:100	WODA/Aksjonometria	1/24		
Data:	Skala:	Strona:	Nr rys.:		