


Rozwinięcie aksometryczne instalacji wody zimnej i ciepłej

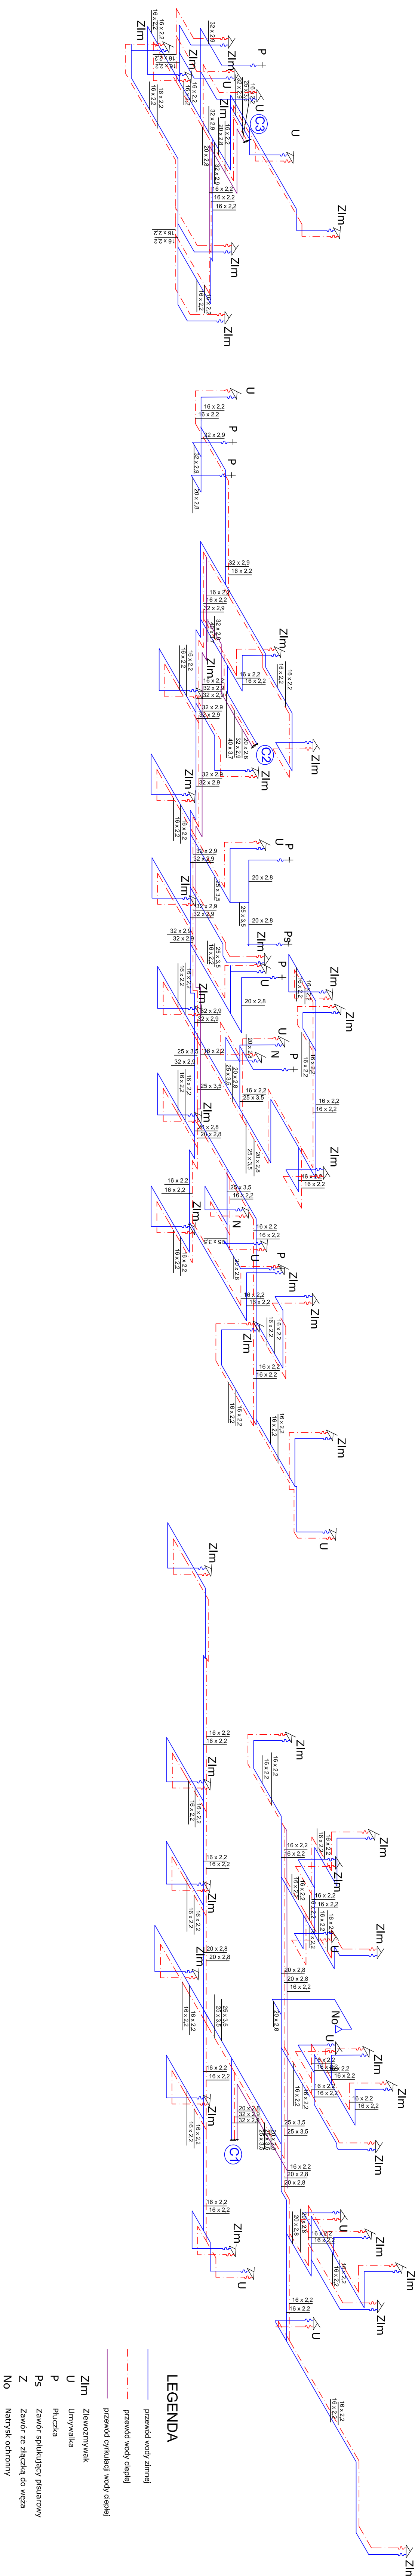

AUTORSKA PRACOWNIA PROJEKTOWA
STUDIO **M**

ul. Żelazna 10/11, 01-651 Warszawa | tel. 22 651 16 10 | e-mail: pracownia@studio-m.com.pl

WYDZIAŁ BIOLOGII
Uniwersytetu Gdańskiego
w Gdańsku przy ul. Wita Stwosza
dz. nr : 239/6

dz. nr.: 239/

Uniwersytet Gdański, 80-952 Gdańsk ul. Jana Bażyńskiego 1.

Invest

SANITARNA

PROJEKT WYKONAWCZ

Paula

inż. Stefan Ratajczak

Author

inż. Łukasz Żukowski
mar inż. Magdalena

1999

mgr inż. Paweł Siekanowicz POM/0141/P.OOS/04

2

.....

AK

Temat rysunku

Data:	Skala:	Series:	Nr pjs.:
STYCZEŃ 2008	1:100	WODA/Aksometria	II-25