


Rozwinięcie aksjonometryczne  
instalacji wody zimnej i ciepłej.  
Poziom 4. Skrzydło A

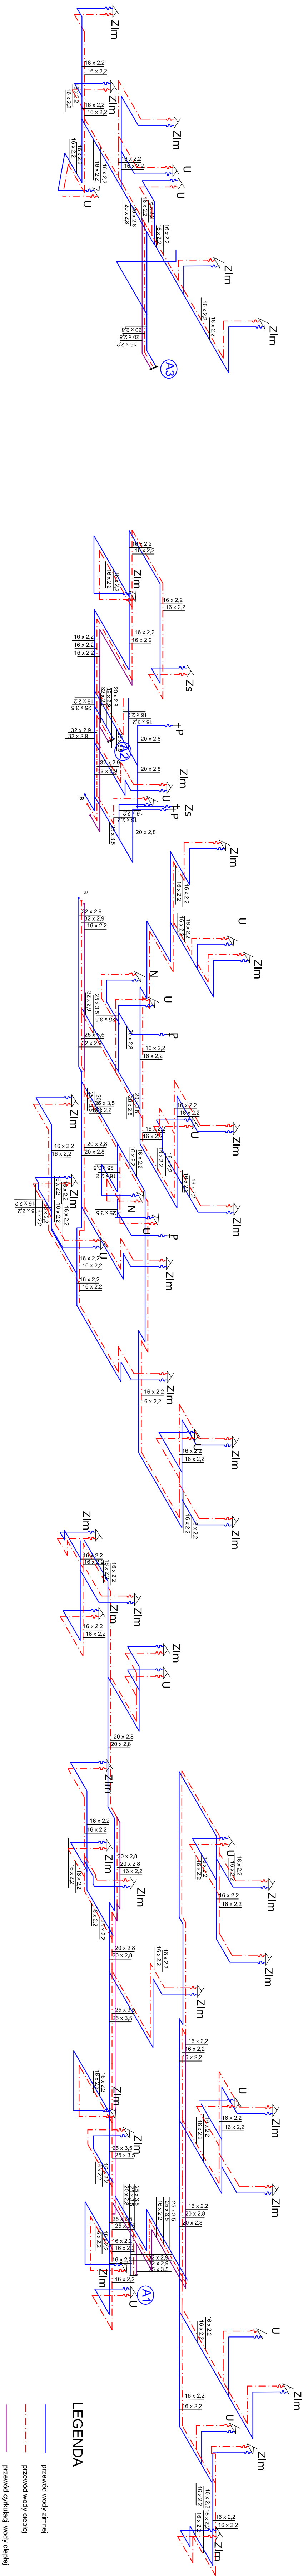

AUTORSKA PRACOWNIA PROJEKTOWA STUDIO M			
BUDOWA: STACJA OCHRONY TL. STERILNA OCHRONA I PRACOWNIA: STACJA OCHRONY TL. WODNY WYKONANIE: TEL. 051 51 10 00 E-MAIL: PROJEKT@STUDIO.M.PL			
WYDZIAŁ BIOLOGII			
Uniwersytetu Gdańskiego			
w Gdańsku przy ul. Włosa Swirósza			
dz. nr. 239/6			
Temat:			
Uniwersytet Gdański, 80-052 Gdańsk ul. Jana Bzdyskiego 1A			
Inwestor:			
SANITARNIA			
Branża:			
PROJEKT WYKONAWCZY			
Faza:			
Inż. Stefan Radziejewski			
UIN 834627038			
Autograf:			
Inż. Lukasz Ziukowski			
Inż. Inż. Magdalena Kłomkowska			
Opracowanie:			
Inż. Inż. Paweł Siskowicz			
Sprawdził:			
AKSONOMETRIA INSTALACJI WODY			
KONDYGNACJA P4			
Temat rysunku:			
STYCZEŃ 2008			
Skala:			
WOD/Aksjonometria			
Nr rys.:			