


Rozwinięcie aksjonometryczne  
instalacji wody zimnej i ciepłej.  
Poziom 2. Skrzydło C

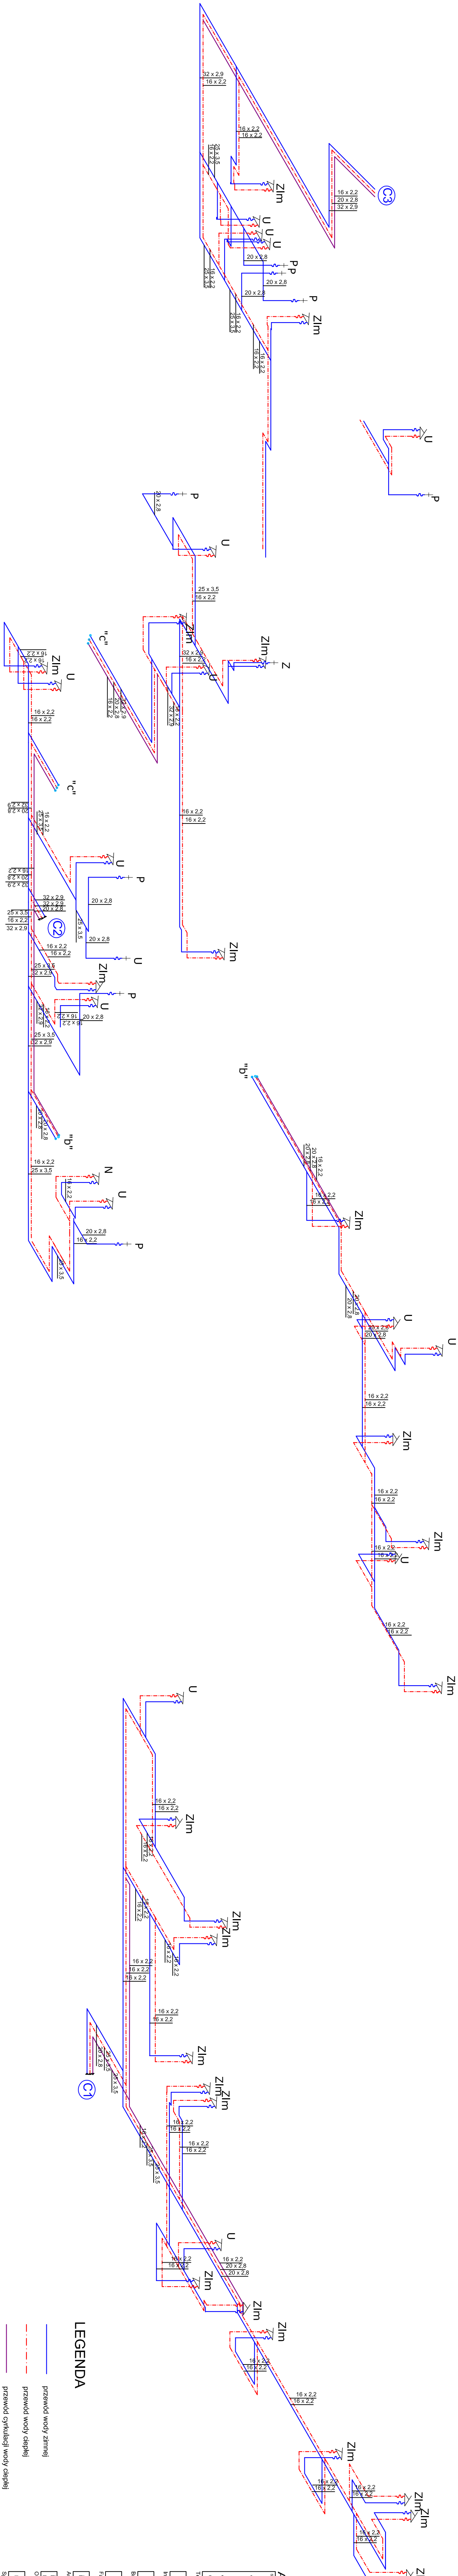

AUTORSKA PRACOWNIA PROJEKTOWA

STUDIO

M

WYDZIAŁ BIOLOGII  
Uniwersytetu Gdańskiego  
w Gdańsku przy ul. Włosa Swosza  
dz. nr : 239/6

Instytut:  
Uniwersytet Gdański, 80-952 Gdańsk ul. Jana Bążyńskiego 1A

SANITARNA

PROJEKT WYKONAWCZY			
Realizacja:	mgr. Stefan Radejczak	U.N. B348/270/8	Podpis:
Autorzy:	mgr. Lukasz Ziukowski	Nr uprawnień:	236/Gd/202
Opiniotwórcy:	mgr. inż. Magdalena Kłakowska		Podpis:
mgr. inż. Paweł Siskiewicz	POM/0141/POOS/04	Nr uprawnień:	Podpis:

AKSONOMETRIA INSTALACJI WODY  
KONDYGNACJA P2

STYCZEŃ 2008	1:100	WODA/aksonometria	II-18
Strona:	Strona:	Strona:	Nr rys.: