AUTORSKA PRACOWNIA PROJEKTOWA STUDIO M

Uniwersytet Gdański
wydział Biologii
ul. Wita Stwosza 59, 80-952 Gdańsk, tel. 58 523 60 11, fax 58 523 60 12, e-mail: rektor@ug.edu.pl, www.ug.edu.pl

WYDZIAŁ BIOLOGII
Uniwersytetu Gdańskiego
w Gdańsku przy ul. Wita Stwosza
dz. nr : 239/8

Inwestor:
Uniwersytet Gdański, 80-952 Gdańsk ul. Jana Bażyńskiego 1A

Inwestor:
SANITARNA

Branża:
PROJEKT WYKONAWCZY

Fazа:

Inż. Bohdan Hałagiczuk — UAN 63/6572/0/88
Autor/czy — Nr uprawnień — Podpis

Inż. Łukasz Zamorski — 296/GD/2002
mgr inż. Małgorzata Kłamkowska
Sprawdzał/a — Nr uprawnień — Podpis

mgr Inż. Paweł Stefanowicz — POM/014/POOS/04
Sprawdzał/a/czy — Nr uprawnień — Podpis

Tytuł rysunku:
WEWNĘTRZNE INSTALACJE WODY ZIMNEJ I CIEPŁEJ
INSTALACJE WODY POZAROWEJ

Data: STYCZEŃ 2008 | Skala: 1:100 | Format: WODA | Nr rys.: II-4-P-I-8

LEGENDA
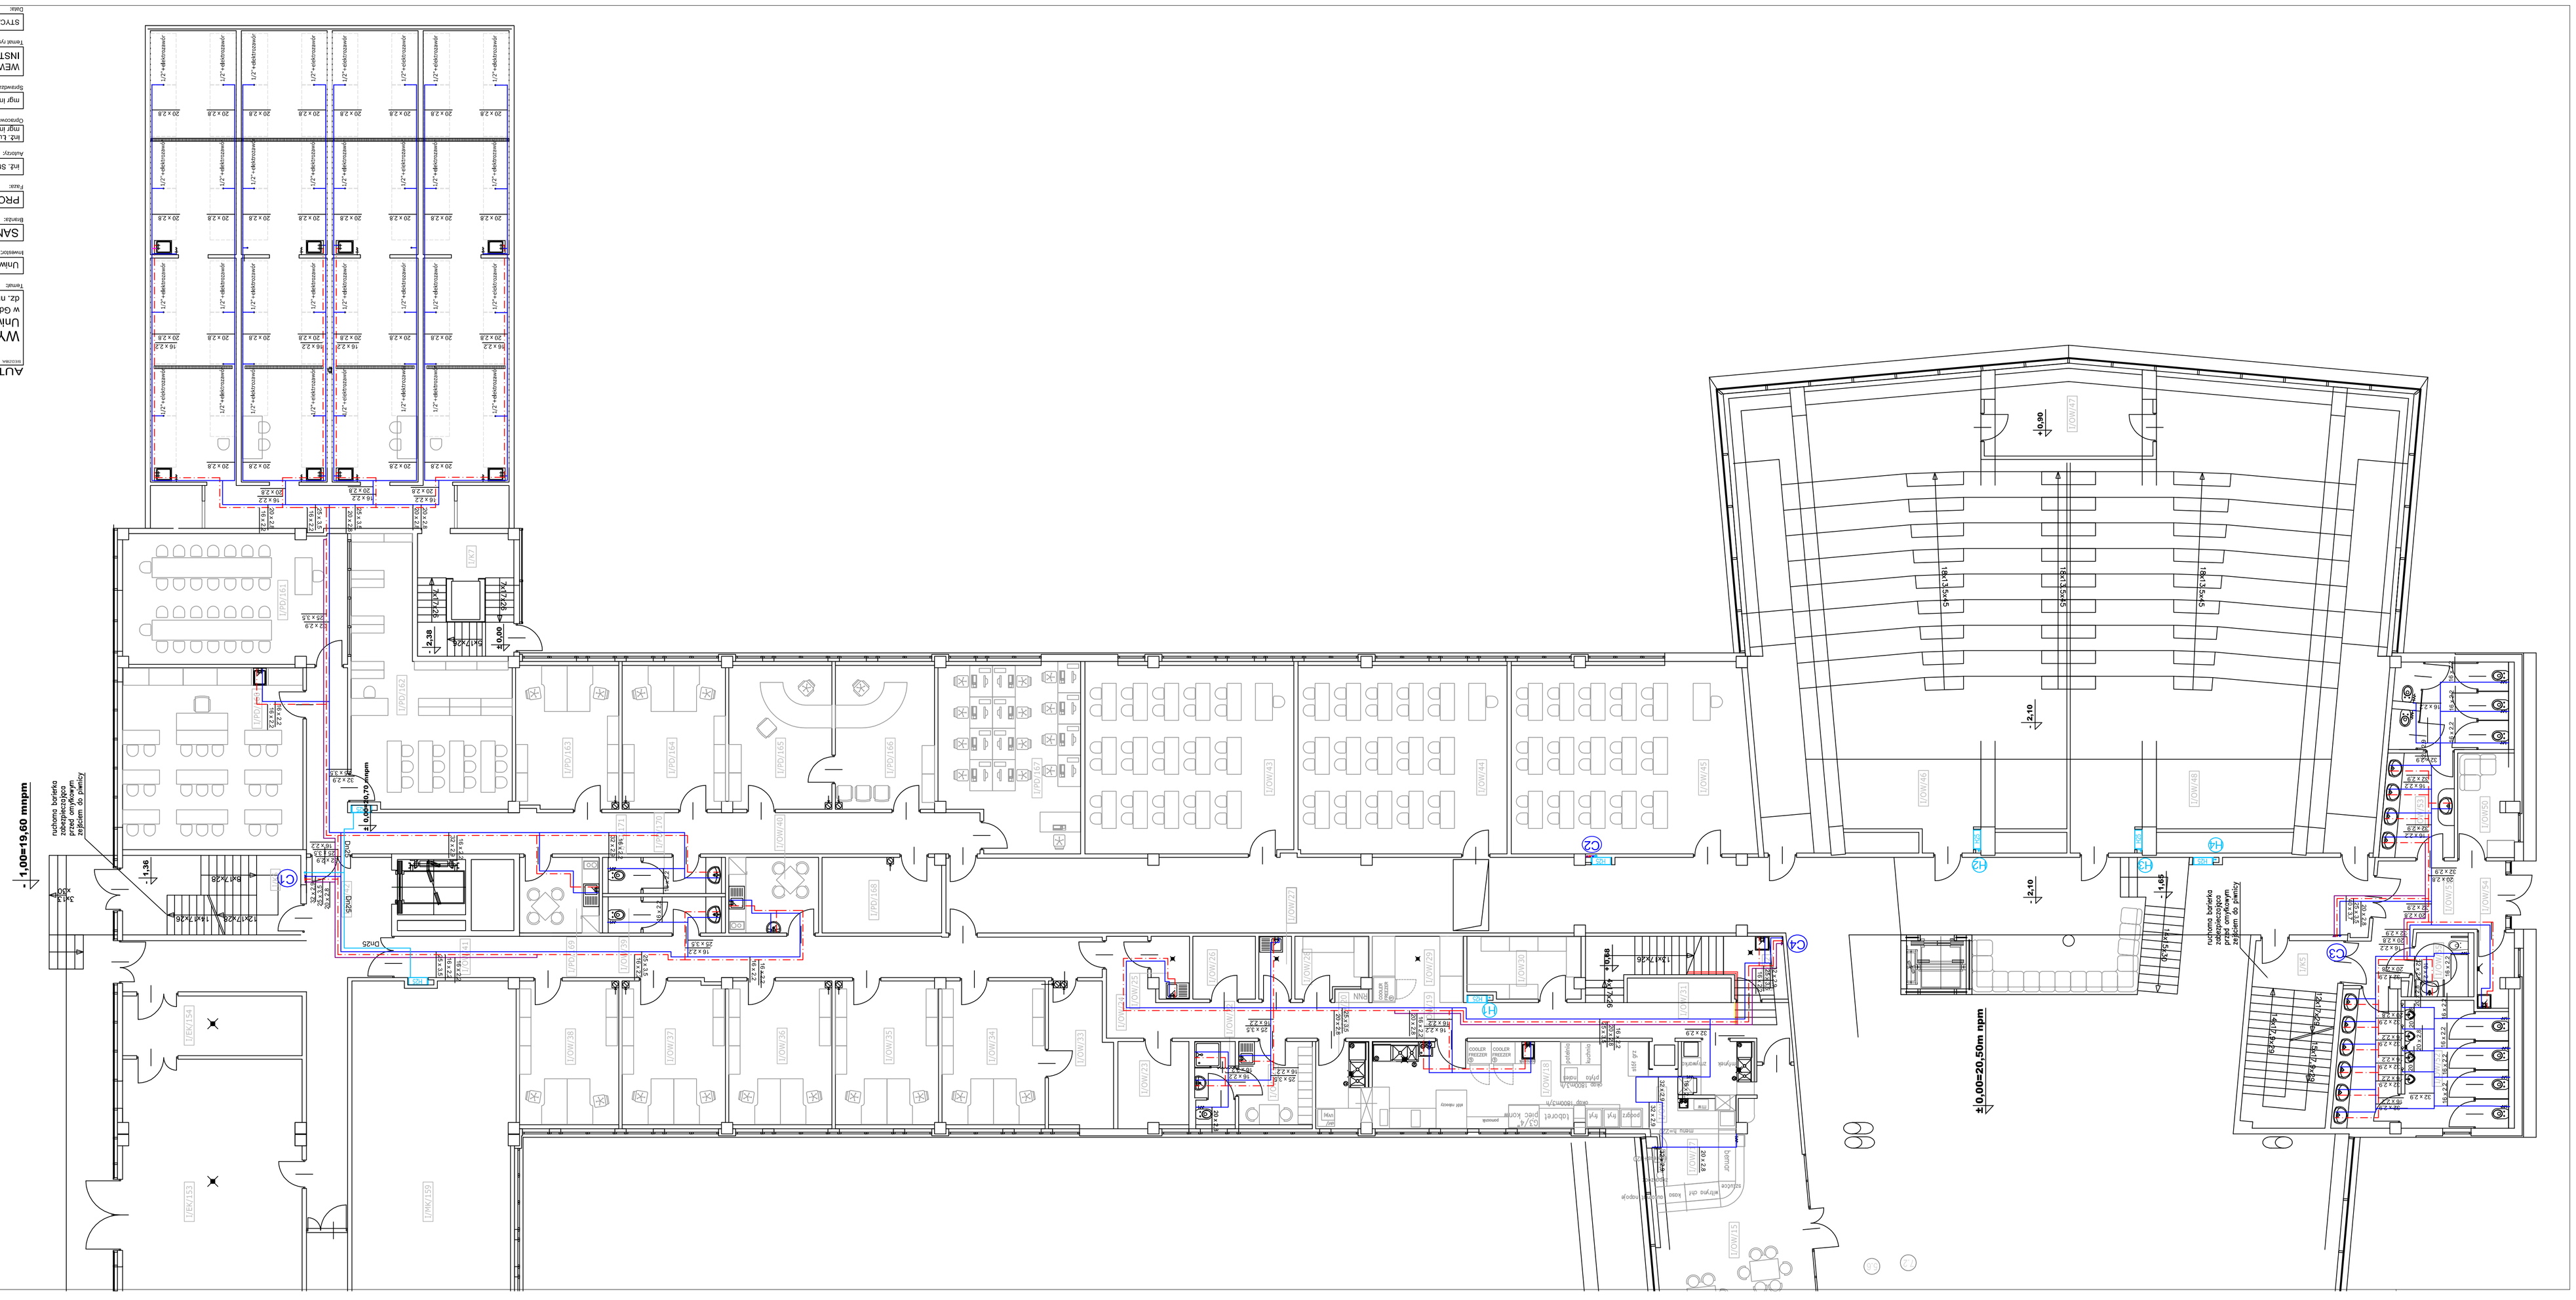
- przewód wody zimnej
- przewód wody ciepłej
- przewód cyrkulacji wody ciepłej
- przewód wody pożarowej
- C1 — pion wody zimnej i ciepłej z cyrkulacją; pion hydrantu pożarowego
- H25 — szafka wnękowa z hydrantem DN25