


Rozwinięcie dsonometryczne instalacji p.poz.  
rozprowadzenie wody do pionów

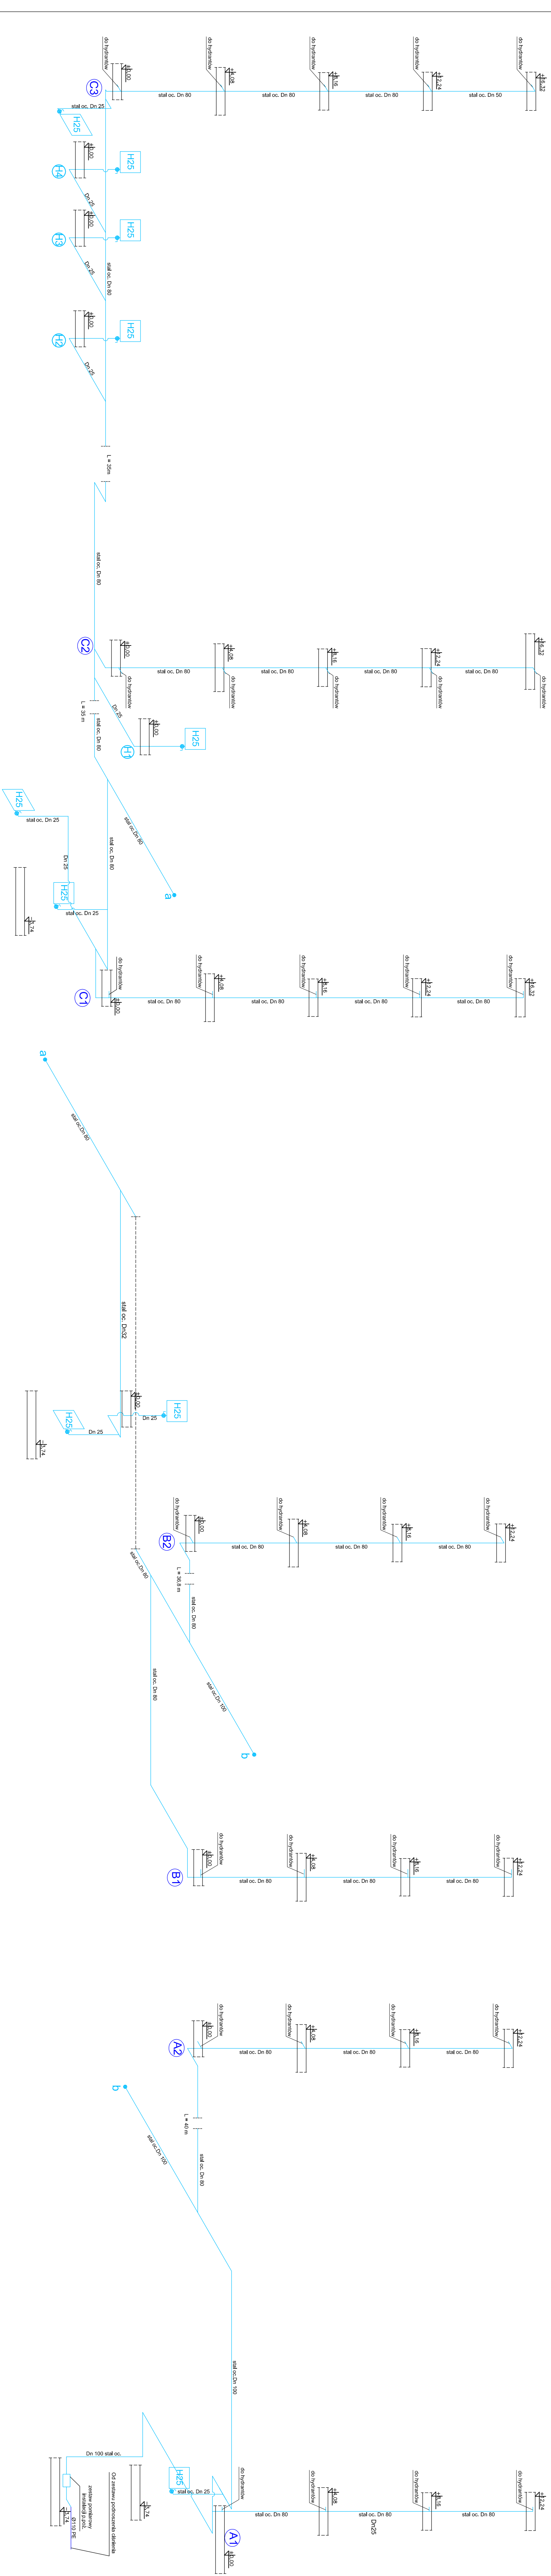

AUTORSKA PRACOWNIA PROJEKTOWA  
STUDIO M  
ul. Żurawia 1A, 80-001 Gdańsk  
tel. 58 301 11 00  
e-mail: studio@studiom.com.pl

WYDZIAŁ BIOLOGII  
Uniwersyteu Gdańskiego  
w Gdańsku przy ul. Wita Stwosza  
dz. nr : 239/6

Temat:  
Instalacja  
Instalacja

