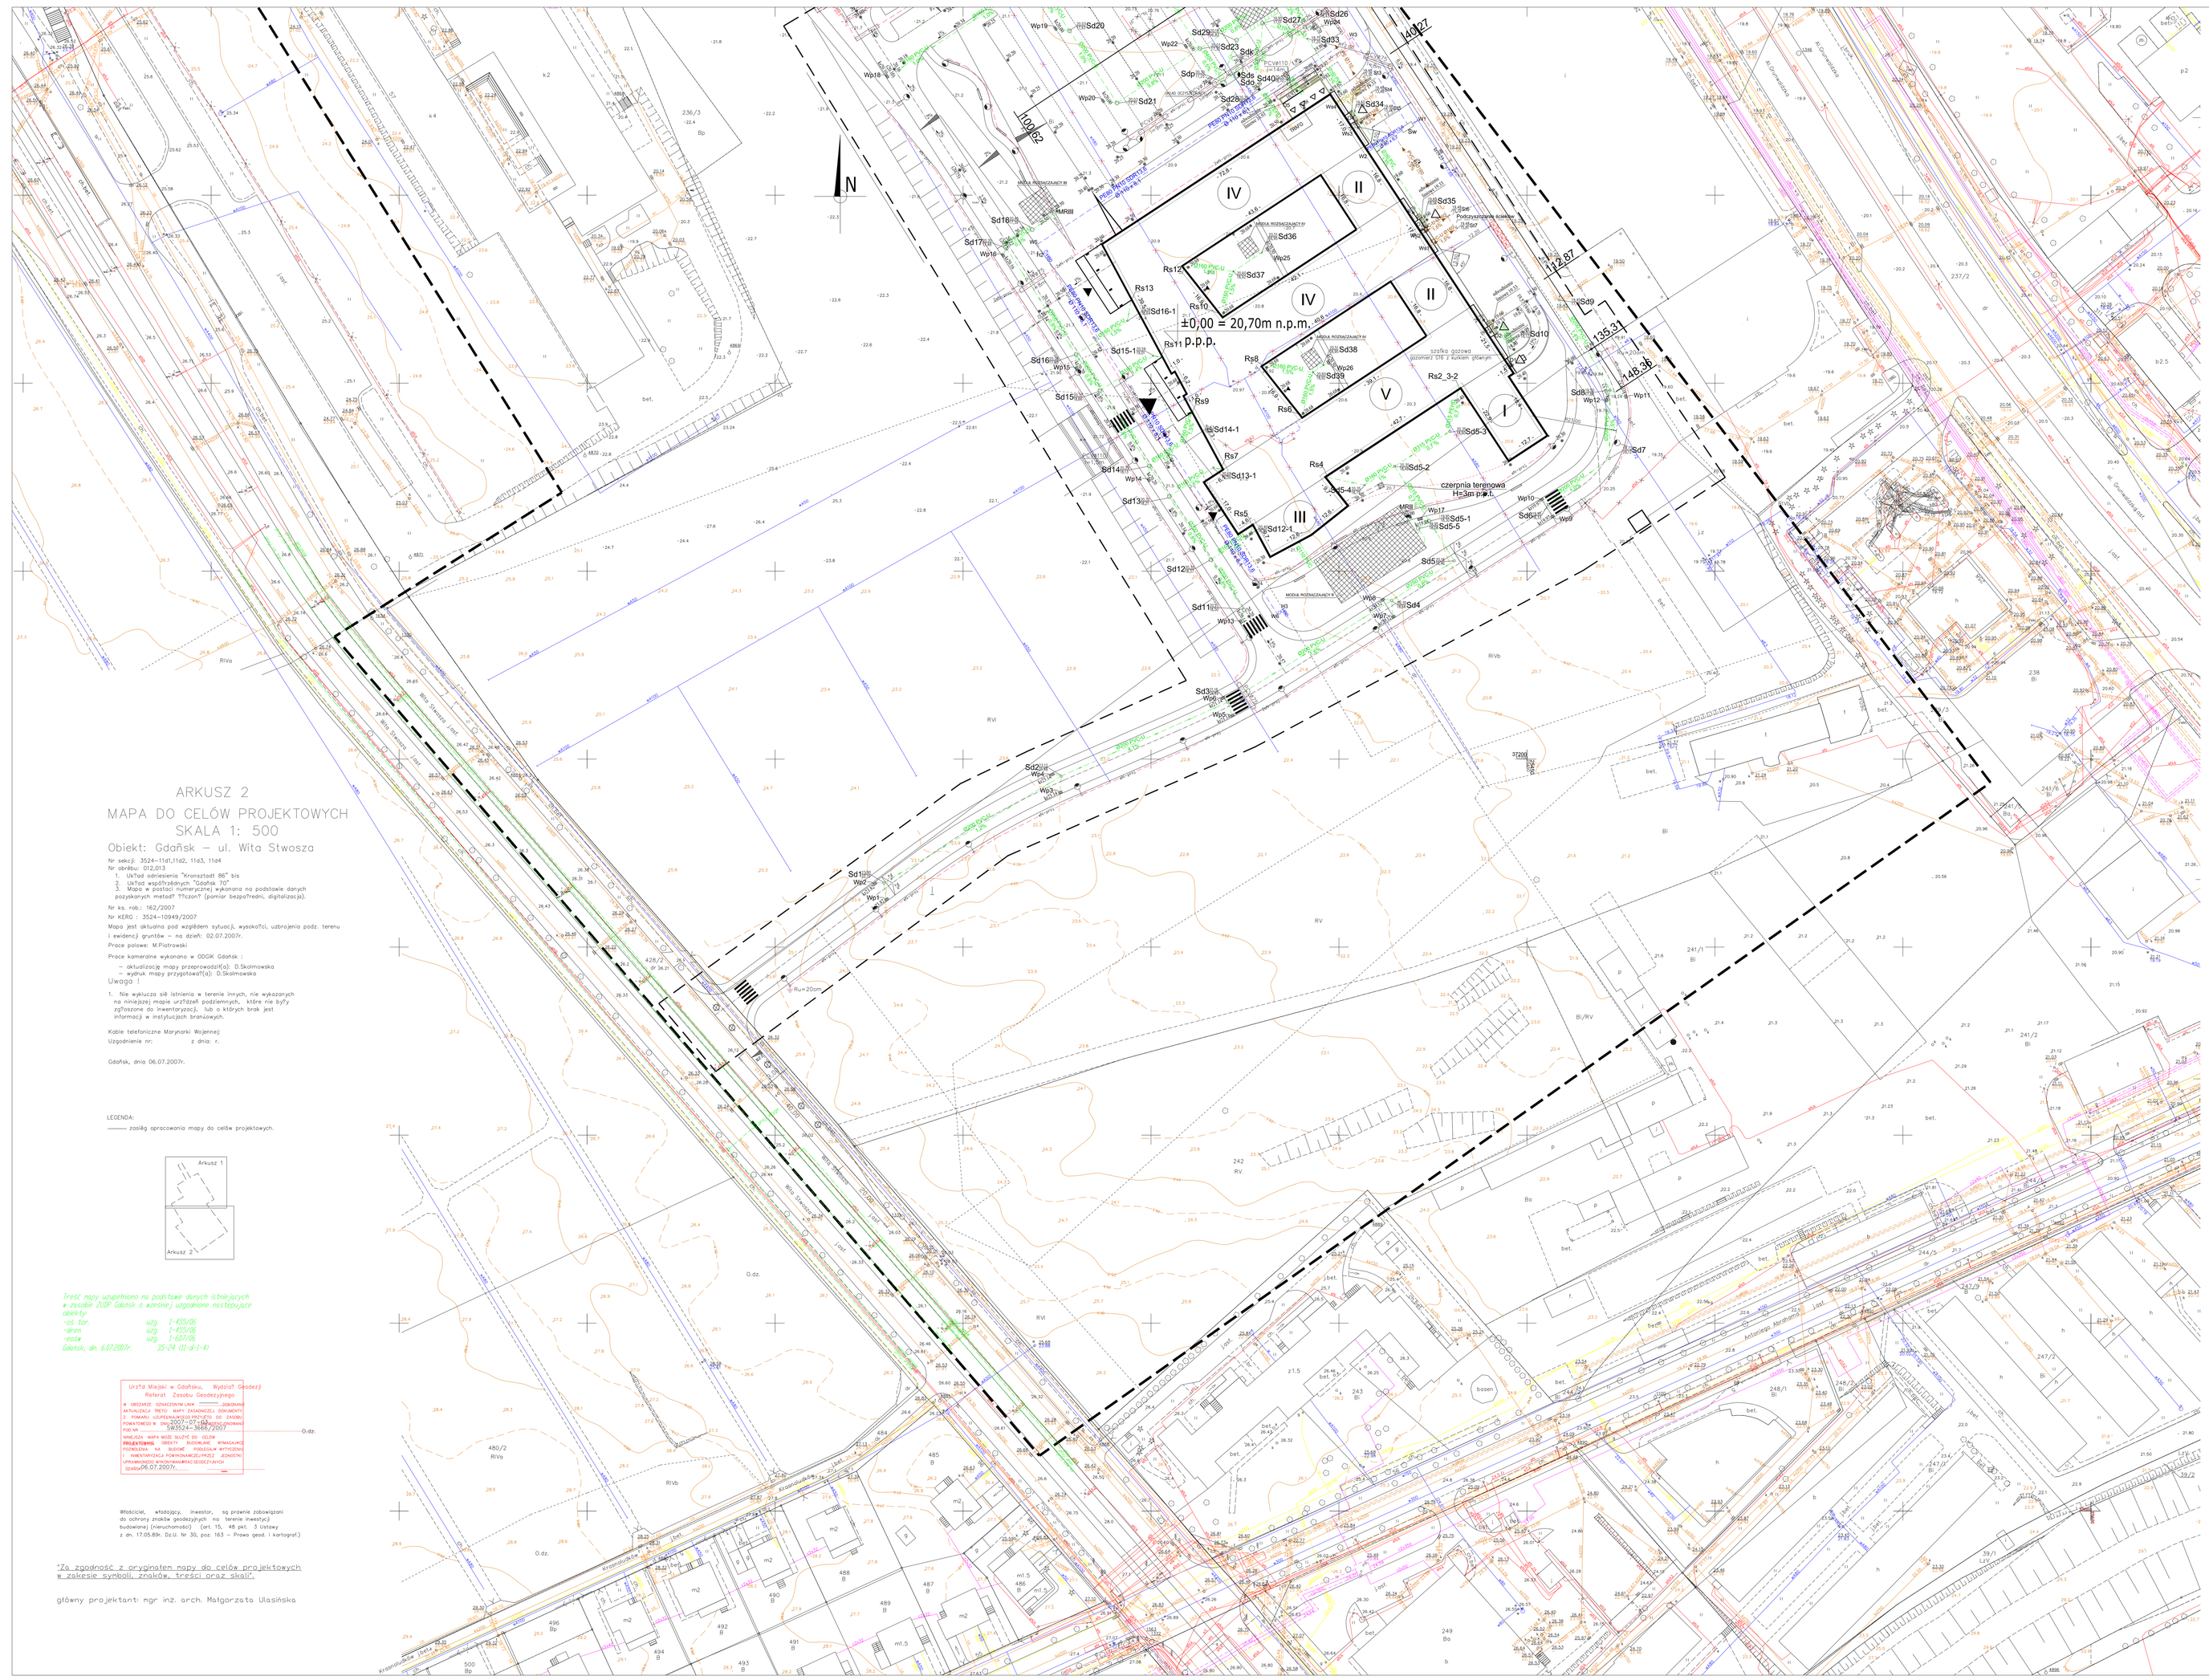
N
±0,00 = 20,70m n.p.m.
p.p.p.
I
II
III
IV
V
