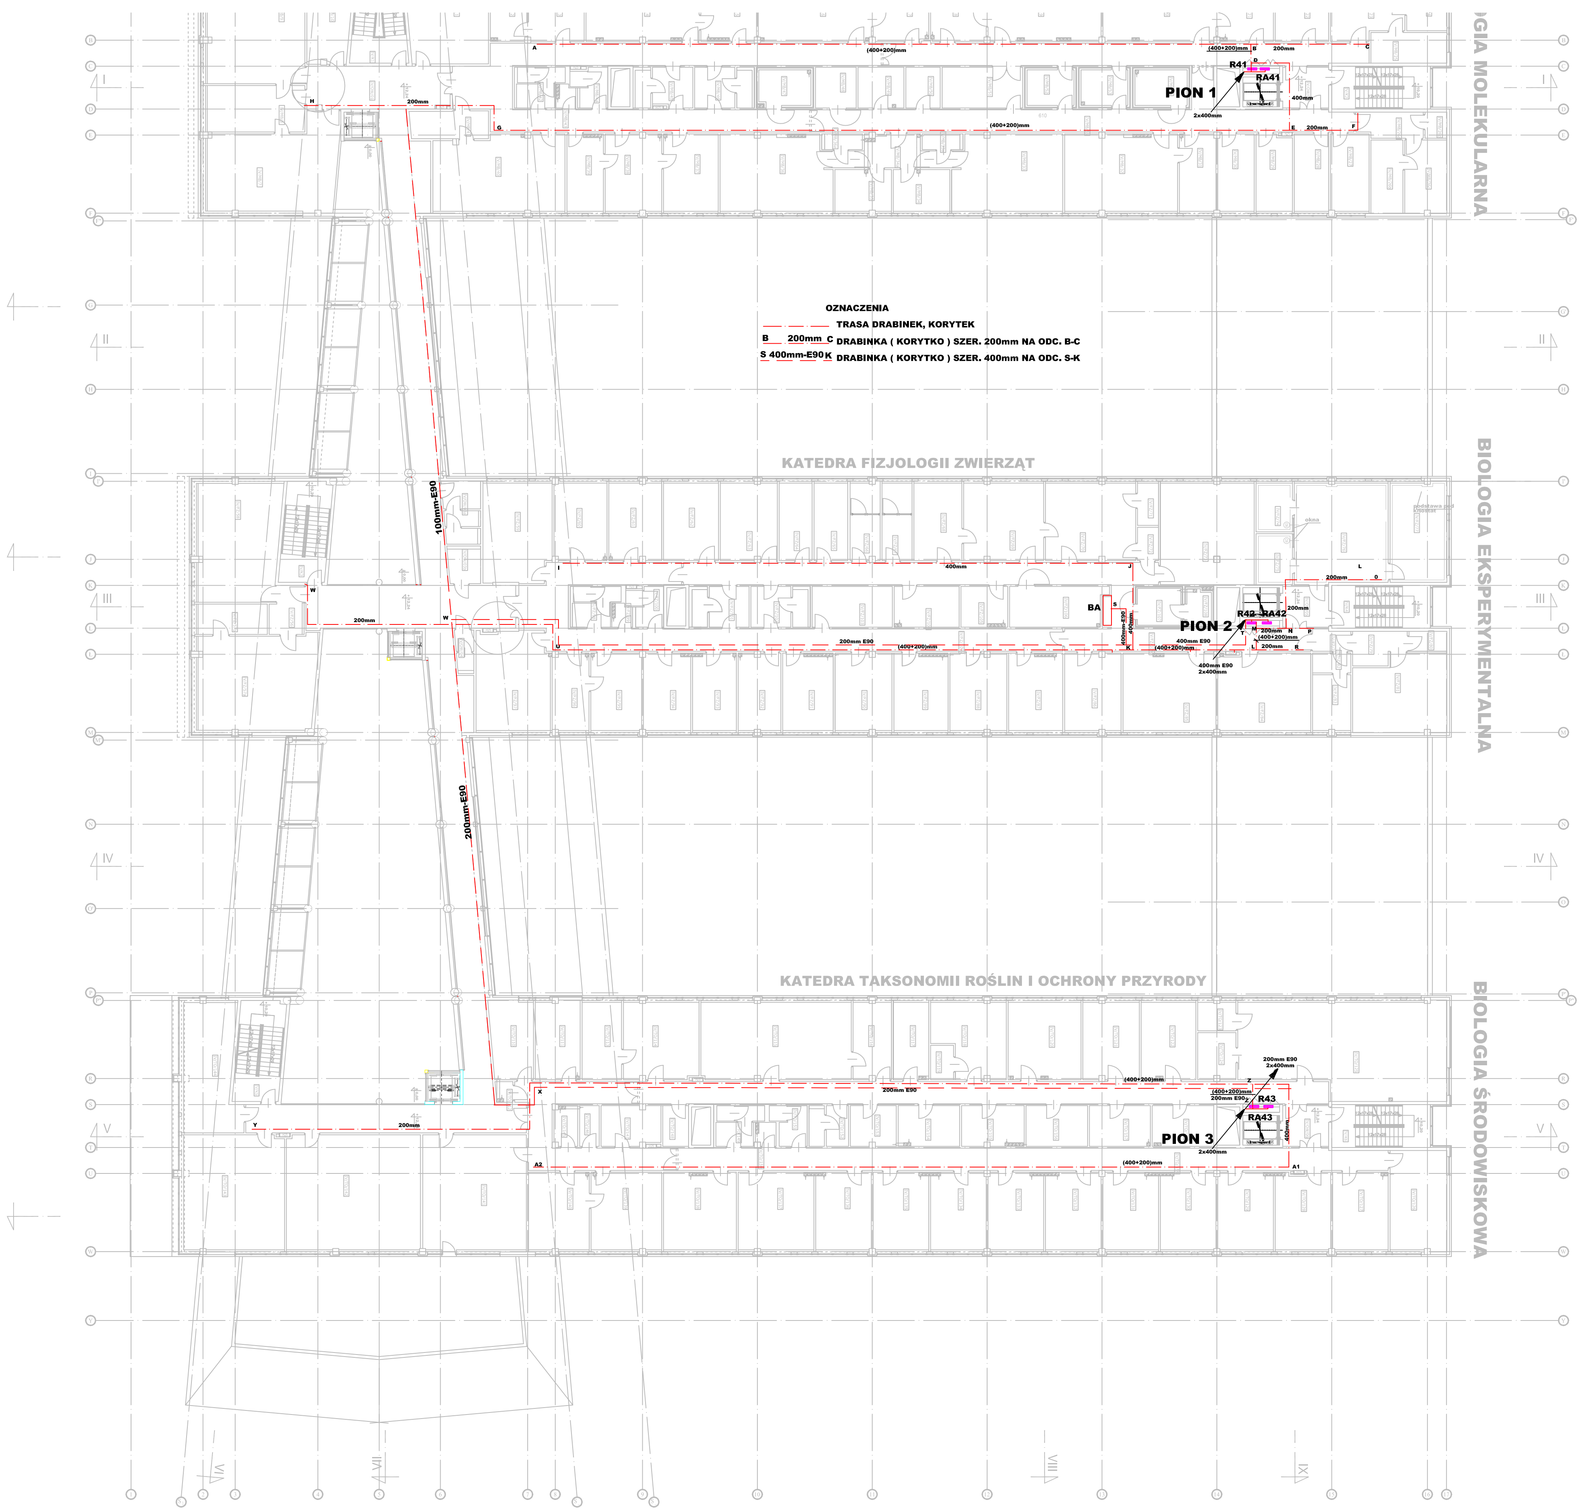

Kondygnacja	Nr pom.	Nazwa pomieszczenia	Powierzchnia [m2]				
			Użytkowa		Usługowa	Ruchu	Netto
			Podst.	Pomoc.			
POMIESZCZENIA OGÓLNOWYDZIAŁOWE							
	0/-/00 /1	Komunikacja z rekreacją				201,6	201,6
	0/-/00 /2	Komunikacja				8,0	8,0
	0/-/00 /3a	WC męskie		6,1			6,1
	0/-/00 /3b	WC niepełnosprawnych		4,1			4,1
	0/-/00 /4	WC damskie		3,0			3,0
	0/-/00 /5	Komunikacja				6,0	6,0
	0/-/00 /6	Komunikacja				8,0	8,0
	0/-/K1	Klatka schodowa				21,0	21,0
	0/-/K2	Klatka schodowa				17,5	17,5
	0/-/K3	Klatka schodowa				19,5	19,5
	0/-/K4	Klatka schodowa				17,5	17,5
	0/-/K5	Klatka schodowa				19,5	19,5
	0/-/K6	Klatka schodowa				17,5	17,5
RAZEM							356,0
KATEDRA MIKROBIOLOGII							
	0/-/MB /7	Sala ćwiczeń	43,5				43,5
	0/-/MB /8	Pokój przygotowawczy	19,4				19,4
	0/-/MB /9	Sala ćwiczeń	51,0				51,0
	0/-/MB /10	Office	19,2				19,2
	0/-/MB /11	Sala seminaryjna	35,4				35,4
	0/-/MB /12	Pokój do pracy starszej	12,2				12,2
	0/-/MB /13	Przechowalnia na kultury wrażliwych bakteriologicznych	18,6				18,6
	0/-/MB /14	Modułlaboratoryjno - komputerowy	37,6				37,6
	0/-/MB /15	Office	18,5				18,5
	0/-/MB /16	Modułlaboratoryjno-komputerowy	38,1				38,1
	0/-/MB /17	Office	15,7				15,7
	0/-/MB /18	Office	18,6				18,6
	0/-/MB /19	Modułlaboratoryjno - komputerowy	37,6				37,6
	0/-/MB /20	Modułlaboratoryjno - komputerowy	38,2				38,2
	0/-/MB /21	Office	18,6				18,6
	0/-/MB /22	Zmywalnia		18,1			18,1
	0/-/MB /23	Przyłwarka	23,6				23,6
	0/-/MB /24	Pokój do pracy starszej	11,7				11,7
	0/-/MB /25	Pokój na autoklawy		9,9			9,9
	0/-/MB /26a	Śluza	7,1				7,1
	0/-/MB /26b	Pracownia biologiczna	10,0				10,0
	0/-/MB /26c	Pracownia biologiczna	13,1				13,1
	0/-/MB /26d	Odpadki	2,4				2,4
	0/-/MB /27	Pracownia RNA	13,0				13,0
	0/-/MB /28	Pracownia DNA	11,6				11,6
	0/-/MB /29	Pracownia DNA	12,1				12,1
	0/-/MB /30	Pokój komputerowy	12,3				12,3
	0/-/MB /31	Office	12,3				12,3
	0/-/MB /32	Modułlaboratoryjno - komputerowy	37,7				37,7
	0/-/MB /33	Modułlaboratoryjno - komputerowy	36,5				36,5
	0/-/MB /34a	Śluza	4,2				4,2
	0/-/MB /34	Office	10,0				10,0
	0/-/MB /34a	Śluza	10,6				10,6
	0/-/MB /35	Office	10,5				10,5
	0/-/MB /36a	Przekaszczenie porządkowe	2,5				2,5
	0/-/MB /36	Modułlaboratoryjno - komputerowy	36,6				36,6
	0/-/MB /37	Gabinet kierownika	18,6				18,6
	0/-/MB /38	Sekretariat	15,0				15,0
	0/-/MB /39	Sekretariat	12,2				12,2
	0/-/MB /40	Sala seminaryjna 30-osz.	43,1				43,1
	0/-/MB /41	Aneks kuchenny		9,3			9,3
	0/-/MB /42	WC męskie		7,4			7,4
	0/-/MB /43	Przekaszczenie porządkowe		2,1			2,1
	0/-/MB /44	WC damskie		5,3			5,3
	0/-/MB /45	Dodatkowe WC damskie		9,3			9,3
	0/-/MB /46	Zespół szatniowy męski		9,6			9,6
	0/-/MB /47	Pokój chłonny		9,8			9,8
	0/-/MB /48	Magazyn sekcji odczynników		7,1			7,1
	0/-/MB /49	Zakrwnia		8,6			8,6
	0/-/MB /50	Pokój dziedziczniczny	6,0				6,0
	0/-/MB /51	Pokój na sprzęt ciężki		14,0			14,0
	0/-/MB /52	Pokój siedzenia		9,0			9,0
	0/-/MB /53	Pokój siedzenia		9,0			9,0
	0/-/MB /54	Pokój chłonny		10,0			10,0
	0/-/MB /55	Komunikacja				179,5	179,5
RAZEM							1 121,0
KATEDRA FIZJOLOGII ZWIERZĄT							
	0/-/FZ /56	Śluza	6,3				6,3
	0/-/FZ /57a	Sala ćwiczeń	49,2				49,2
	0/-/FZ /57b	Pokój przygotowawczy	9,0				9,0
	0/-/FZ /58	Pracownia pobierania	41,9				41,9
	0/-/FZ /59	Pomieszczenie dla magistrantów	29,4				29,4
	0/-/FZ /60	Pomieszczenie doktorantów	17,8				17,8
	0/-/FZ /61	**Pomieszczenie dokonawcz**	17,6				17,6
	0/-/FZ /62	(kuchnia)	18,2				18,2
	0/-/FZ /63	Pracownia neuroimmunologiczna (mikro)	19,1				19,1
	0/-/FZ /64	Pom. ksit. akuiz. do badań behawiorał. (mikro)	11,2				11,2
	0/-/FZ /65	Pom. ksit. akuiz. do badań behawiorał. (mikro)	11,5				11,5
	0/-/FZ /66	Pom. ksit. akuiz. do badań behawiorał. (mikro)	10,0				10,0
	0/-/FZ /67	Pom. ksit. akuiz. do badań behawiorał. (mikro)	10,2				10,2
	0/-/FZ /68	Pracownia komputerowej obróbki danych	16,3				16,3
	0/-/FZ /69	Laboratorium immunohistochemiczne (mikro)	26,9				26,9
	0/-/FZ /70	Sala operacyjna dla małych zwierząt (mikro)	30,4				30,4
	0/-/FZ /71	Immunoanalizator	4,8				4,8
	0/-/FZ /72	Pomieszczenie przygotowania do sprzętu	3,0				3,0
	0/-/FZ /73	Laboratorium hematologiczne (mikro)	41,1				41,1
	0/-/FZ /74	Pracownia EEG	7,9				7,9
	0/-/FZ /75	Pracownia EEG	7,4				7,4
	0/-/FZ /76	Pracownia EEG	40,6				40,6
	0/-/FZ /77	Pracownia EEG	24,5				24,5
	0/-/FZ /78	Skan				3,4	3,4
	0/-/FZ /79	Śluza	6,6				6,6
	0/-/FZ /80	Magazyn		3,2			3,2
	0/-/FZ /81	Pracownia biologiczna kl. II	29,5				29,5
	0/-/FZ /82	Śluza	3,2				3,2
	0/-/FZ /83	Pomieszczenie do hodowli ikanek	9,5				9,5
	0/-/FZ /84	Pracownia neuroimmunologiczna	31,1				31,1
	0/-/FZ /87	Pokój adiunktów, st. wykładowców, asys. 2-osz.	18,0				18,0
	0/-/FZ /88	Pokój adiunktów, st. wykładowców, asys. 2-osz.	19,2				19,2
	0/-/FZ /89	Pokój adiunktów, st. wykładowców, asys. 2-osz.	17,6				17,6
	0/-/FZ /90	Pokój adiunktów, st. wykładowców, asys. 2-osz.	19,1				19,1
	0/-/FZ /91	Pokój pracowników samofdźdźnych 1-osz.	16,5				16,5
	0/-/FZ /92	Pokój pracowników samofdźdźnych 1-osz.	14,3				14,3
	0/-/FZ /93	Pokój pracowników samofdźdźnych 1-osz.	14,7				14,7
	0/-/FZ /94	Pokój pracowników samofdźdźnych 1-osz.	15,3				15,3
	0/-/FZ /95	Gabinet kierownika	17,2				17,2
	0/-/FZ /96	Sekretariat	12,3				12,3
	0/-/FZ /97	Sala seminaryjna 20- osz. z biblioteką	31,2				31,2
	0/-/FZ /98	WC męskie		7,1			7,1
	0/-/FZ /99	Przekaszczenie porządkowe		1,6			1,6
	0/-/FZ /100	WC damskie		5,3			5,3
	0/-/FZ /101	Zespół szatniowy damski		9,4			9,4
	0/-/FZ /102	Zespół szatniowy męski		9,4			9,4
	0/-/FZ /103	Aneks kuchenny		13,5			13,5
	0/-/FZ /104	Magazyn odczynników		11,2			11,2
	0/-/FZ /105	Magazyn sprzętu laboratoryjnego		7,6			7,6
	0/-/FZ /106	Magazyn sprzętu do badań terenowych		16,0			16,0
	0/-/FZ /107	Zlewzka		8,2			8,2
	0/-/FZ /108	Śmietnik		4,8			4,8
	0/-/FZ /109a	Komunikacja				70,8	70,0
	0/-/FZ /109b	Komunikacja				73,5	73,3
RAZEM							1 026,3

Kondygnacja	Nr pom.	Nazwa pomieszczenia	Powierzchnia [m2]				
			Użytkowa		Usługowa	Ruchu	Netto
			Podst.	Pomoc.			
KATEDRA TAKSONOMII I OCHRONY PRZYRODY							
	0/-/TO /110	Recepcja	14,5				14,5
	0/-/TO /111	Pokój pracowników samofdźdźnych	15,1				15,1
	0/-/TO /112	Magazyn na rośliny		1,0			1,0
	0/-/TO /113	Laboratorium dendrologiczne	13,4				13,4
	0/-/TO /114	Laboratorium dendrologiczne	25,3				25,3
	0/-/TO /115	Laboratorium glebowo-ekologiczne	50,0				50,0
	0/-/TO /116	Zaplecze laboratorium	12,6				12,6
	0/-/TO /117	Komora hodowlana	11,0				11,0
	0/-/TO /118	Laboratorium teledetekcyjno-kartograficzne	21,6				21,6
	0/-/TO /119	Ciemnia	3,4				3,4
	0/-/TO /120	Laboratorium chemotaksonomiczne	24,6				24,6
	0/-/TO /121	Laboratorium taksonomiczne	19,0				19,0
	0/-/TO /122	Laboratorium taksonomii i ekologii (mikroskopowe)	18,4				18,4
	0/-/TO /123	Laboratorium taksonomii i ekologii (mikroskopowe)	4,9				4,9
	0/-/TO /124	Laboratorium taksonomii i ekologii (mikroskopowe)	7,0				7,0
	0/-/TO /125	Laboratorium taksonomii i ekologii (mikroskopowe)	81,0				81,0
	0/-/TO /126	Przechowywanie zielników	24,5				24,5
	0/-/TO /127	Pokój pracowników samofdźdźnych	18,6				18,6
	0/-/TO /128	Pokój pracowników samofdźdźnych	18,4				18,4
	0/-/TO /129	Pokój adiunktów i st. wykładowców 2-osz.	18,7				18,7
	0/-/TO /130	Pokój adiunktów i st. wykładowców 2-osz.	18,6				18,6
	0/-/TO /131	Pokój adiunktów i st. wykładowców 2-osz.	18,6				18,6
	0/-/TO /132	Pokój adiunktów i st. wykładowców 2-osz.	18,6				18,6
	0/-/TO /133	Pokój pracowników samofdźdźnych 1-osz.	18,6				18,6
	0/-/TO /134	Pokój pracowników samofdźdźnych 1-osz.	18,7				18,7
	0/-/TO /135	Pokój pracowników samofdźdźnych 1-osz.	18,7				18,7
	0/-/TO /136	Pokój pracowników samofdźdźnych 1-osz.	18,7				18,7
	0/-/TO /137	Przekaszczenie doktorantów	25,4				25,4
	0/-/TO /138	Przekaszczenie doktorantów	24,5				24,5
	0/-/TO /139	Gabinet kierownika	23,6				23,6
	0/-/TO /140	Sekretariat	20,5				20,5
	0/-/TO /141	Sala konferencyjna z biblioteką	51,3				51,3
	0/-/TO /142	Sala seminaryjna 30-osz.	66,8				66,8
	0/-/TO /143	Sala ćwiczeń 0-B-osz.	49,8				49,8
	0/-/TO /144	Śluza	29,6				29,6
	0/-/TO /145	Archiwum sekretariatu		4,0			4,0
	0/-/TO /146	Kącik na kserograf		3,4			3,4
	0/-/TO /147	Aneks kuchenny		9,0			9,0
	0/-/TO /148	Magazyn dendrologiczny		4,5			4,5
	0/-/TO /149	WC męskie		7,1			7,1
	0/-/TO /150	Przekaszczenie porządkowe		1,6			1,6
	0/-/TO /151	WC damskie		5,4			5,4
	0/-/TO /152	Szatnia		6,3			6,3
	0/-/TO /153	Magazyn terenowy		7,8			7,8
	0/-/TO /154	Majdanie		10,5			10,5
	0/-/TO /155	Magazyn torfowy		10,0			10,0
	0/-/TO /156	Magazyn ogólny		10,5			10,5
	0/-/TO /157	Magazyn sprzątu		10,0			10,0
	0/-/TO /158	Magazyn szkła		10,0			10,0
	0/-/TO /159	Komunikacja				152,2	152,2
RAZEM							1 095,1
RAZEM			**2411,29**	**357,92**	**0,0**	**829,7**	**3 599,0**

LEGENDA

EL-MAT	80-365 GDAŃSK ul. Czarny Dwór 4A pok. 68		tel.0..58 3408113
Projektował	inż.M.Pachocki	4505/Gd/90	**GŁÓWNE TRASY KABLOWE. POZIOM 4.**
Opracował	mgr inż. E. Matys-Szotowska		Plan instalacji
Sprawdził			
Format A1 / Podz. 1:200	Obiekt: Wydział Biologii UG Gdańsk ul. Wita Stwosza (dz. nr 239/6)		Nr rys. **Z4**