



KONSTRUKCJA ZAKOŃCZENIA DACHU

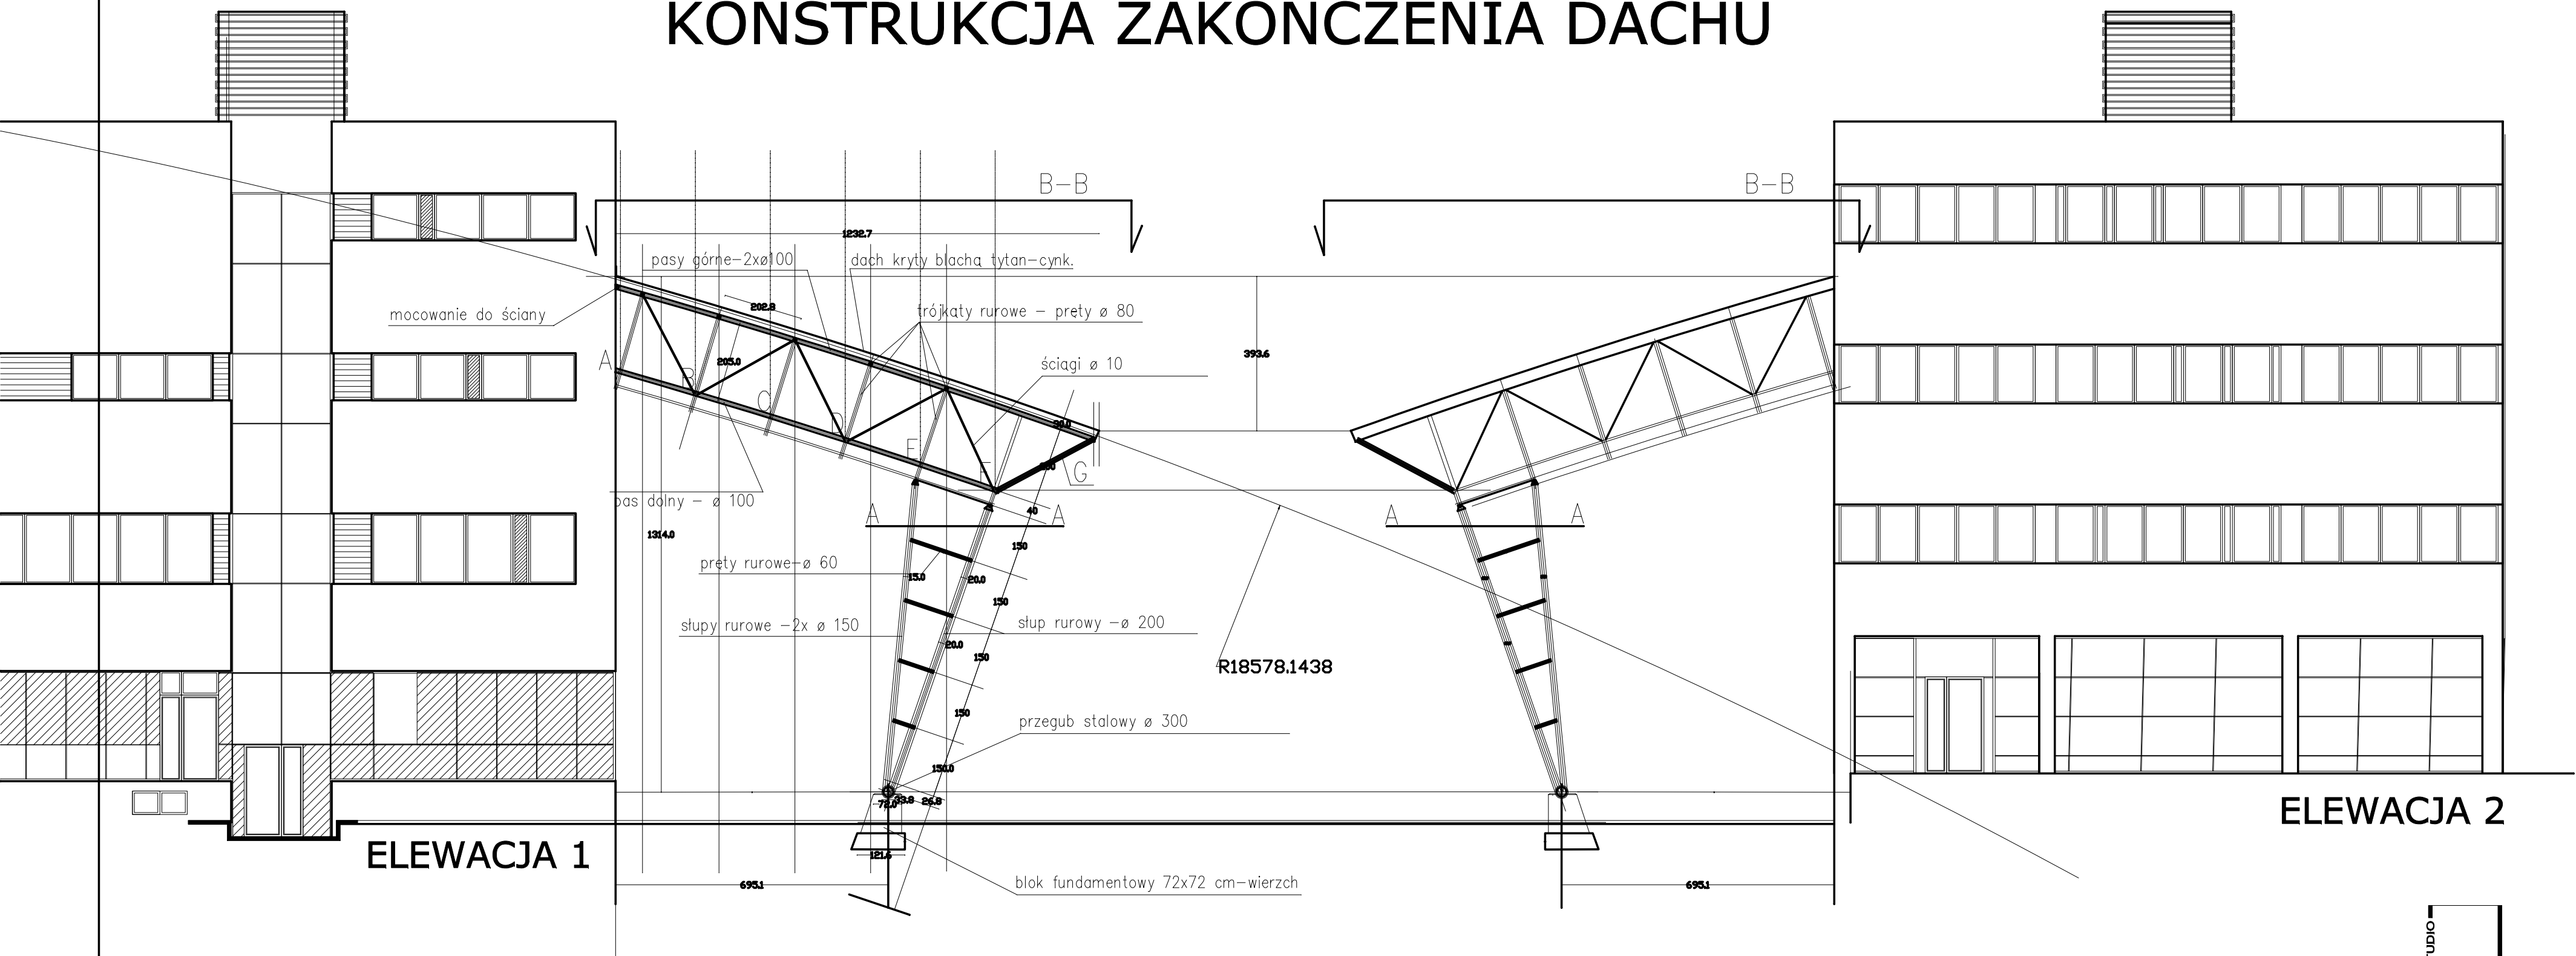


ELEWACJA 1

ELEWACJA 2

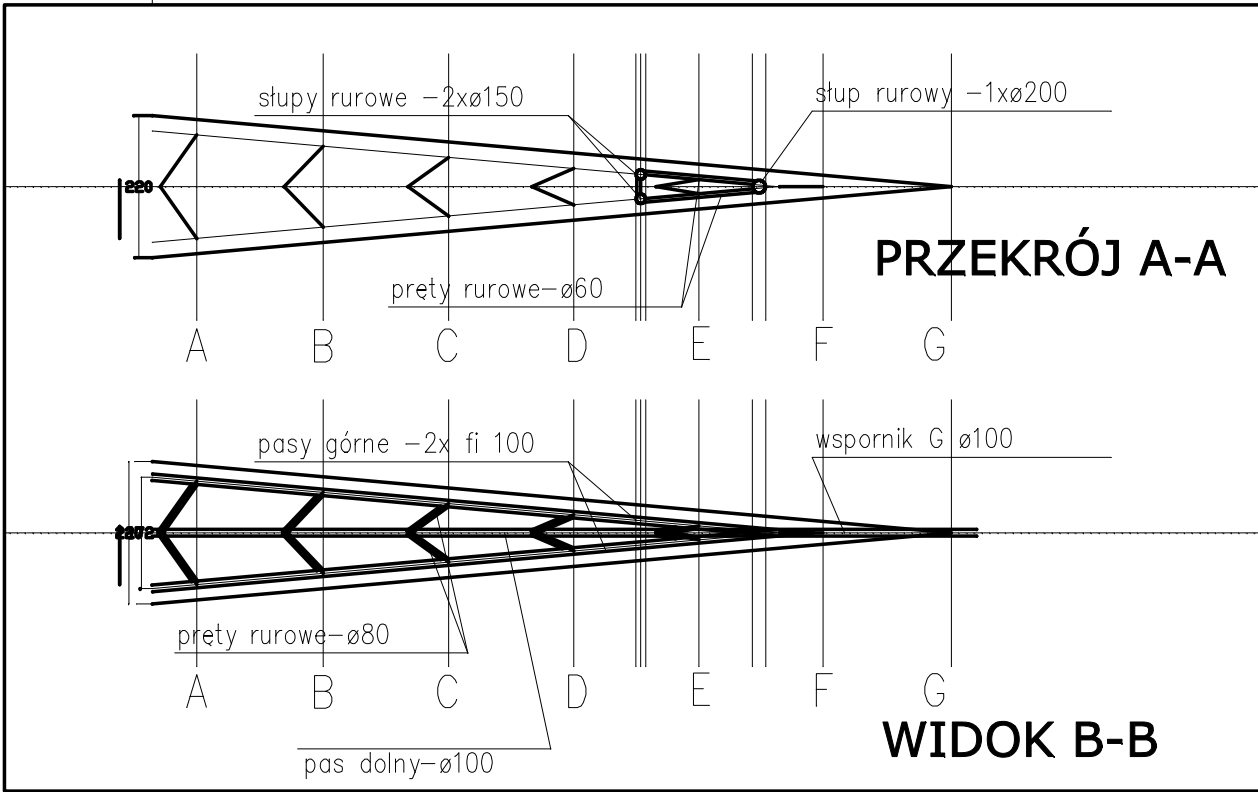

PRZĘKRÓJ A-A

WIDOK B-B

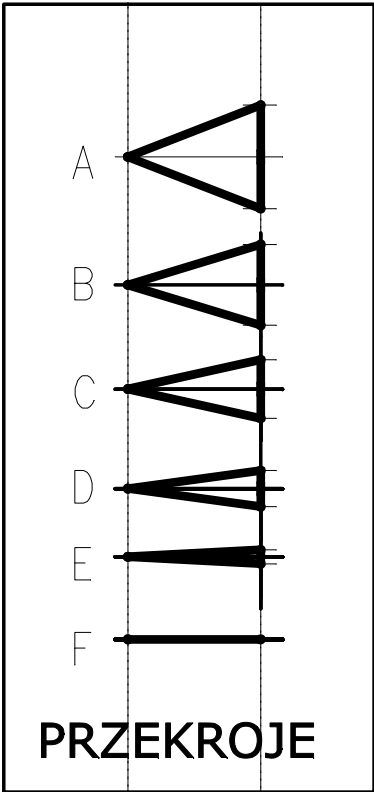

PRZĘKROJE

AUTORSKA PRACOWNIA PROJEKTOWA **STUDIO M**

WYDZIAŁ BIOLOGII
Uniwersytetu Gdańskiego
w Gdańsku przy ul. Wita Stwosza
dz. nr : 239/6

Temat:

Investor:

ARCHITEKTURA

Brand:

PROJEKT WYKONAWCZY

Faza:

mgr inż. arch. Małgorzata Ulaszewska ZGP 630/278/78
mgr inż. arch. Andrzej Gołębiowski 2314/Gd/86
mgr inż. arch. Hanna Gołębiowska 6086/Gd/84
mgr inż. arch. Jadwiga Jędrzejko 1588/Gd/84
mgr inż. arch. Jerzy Biliński 2156/Gd/85
mgr inż. arch. Piotr Wiktorowicz PO/KK/168/2007

Autorzy: Nr uprawnień: Podpis:

mgr inż. arch. Elżbieta Polak 3173/Gd/87
Sprawdzający: Nr uprawnień: Podpis:

KONSTRUKCJA ZAKOŃCZENIA DACHU

Temat rysunku:

LUTY 2008 1:100 We-5c
Data: Skala: Serie: Nr rys.: