Strop nad poziomem P5 - rzut

osie P-W/1-11

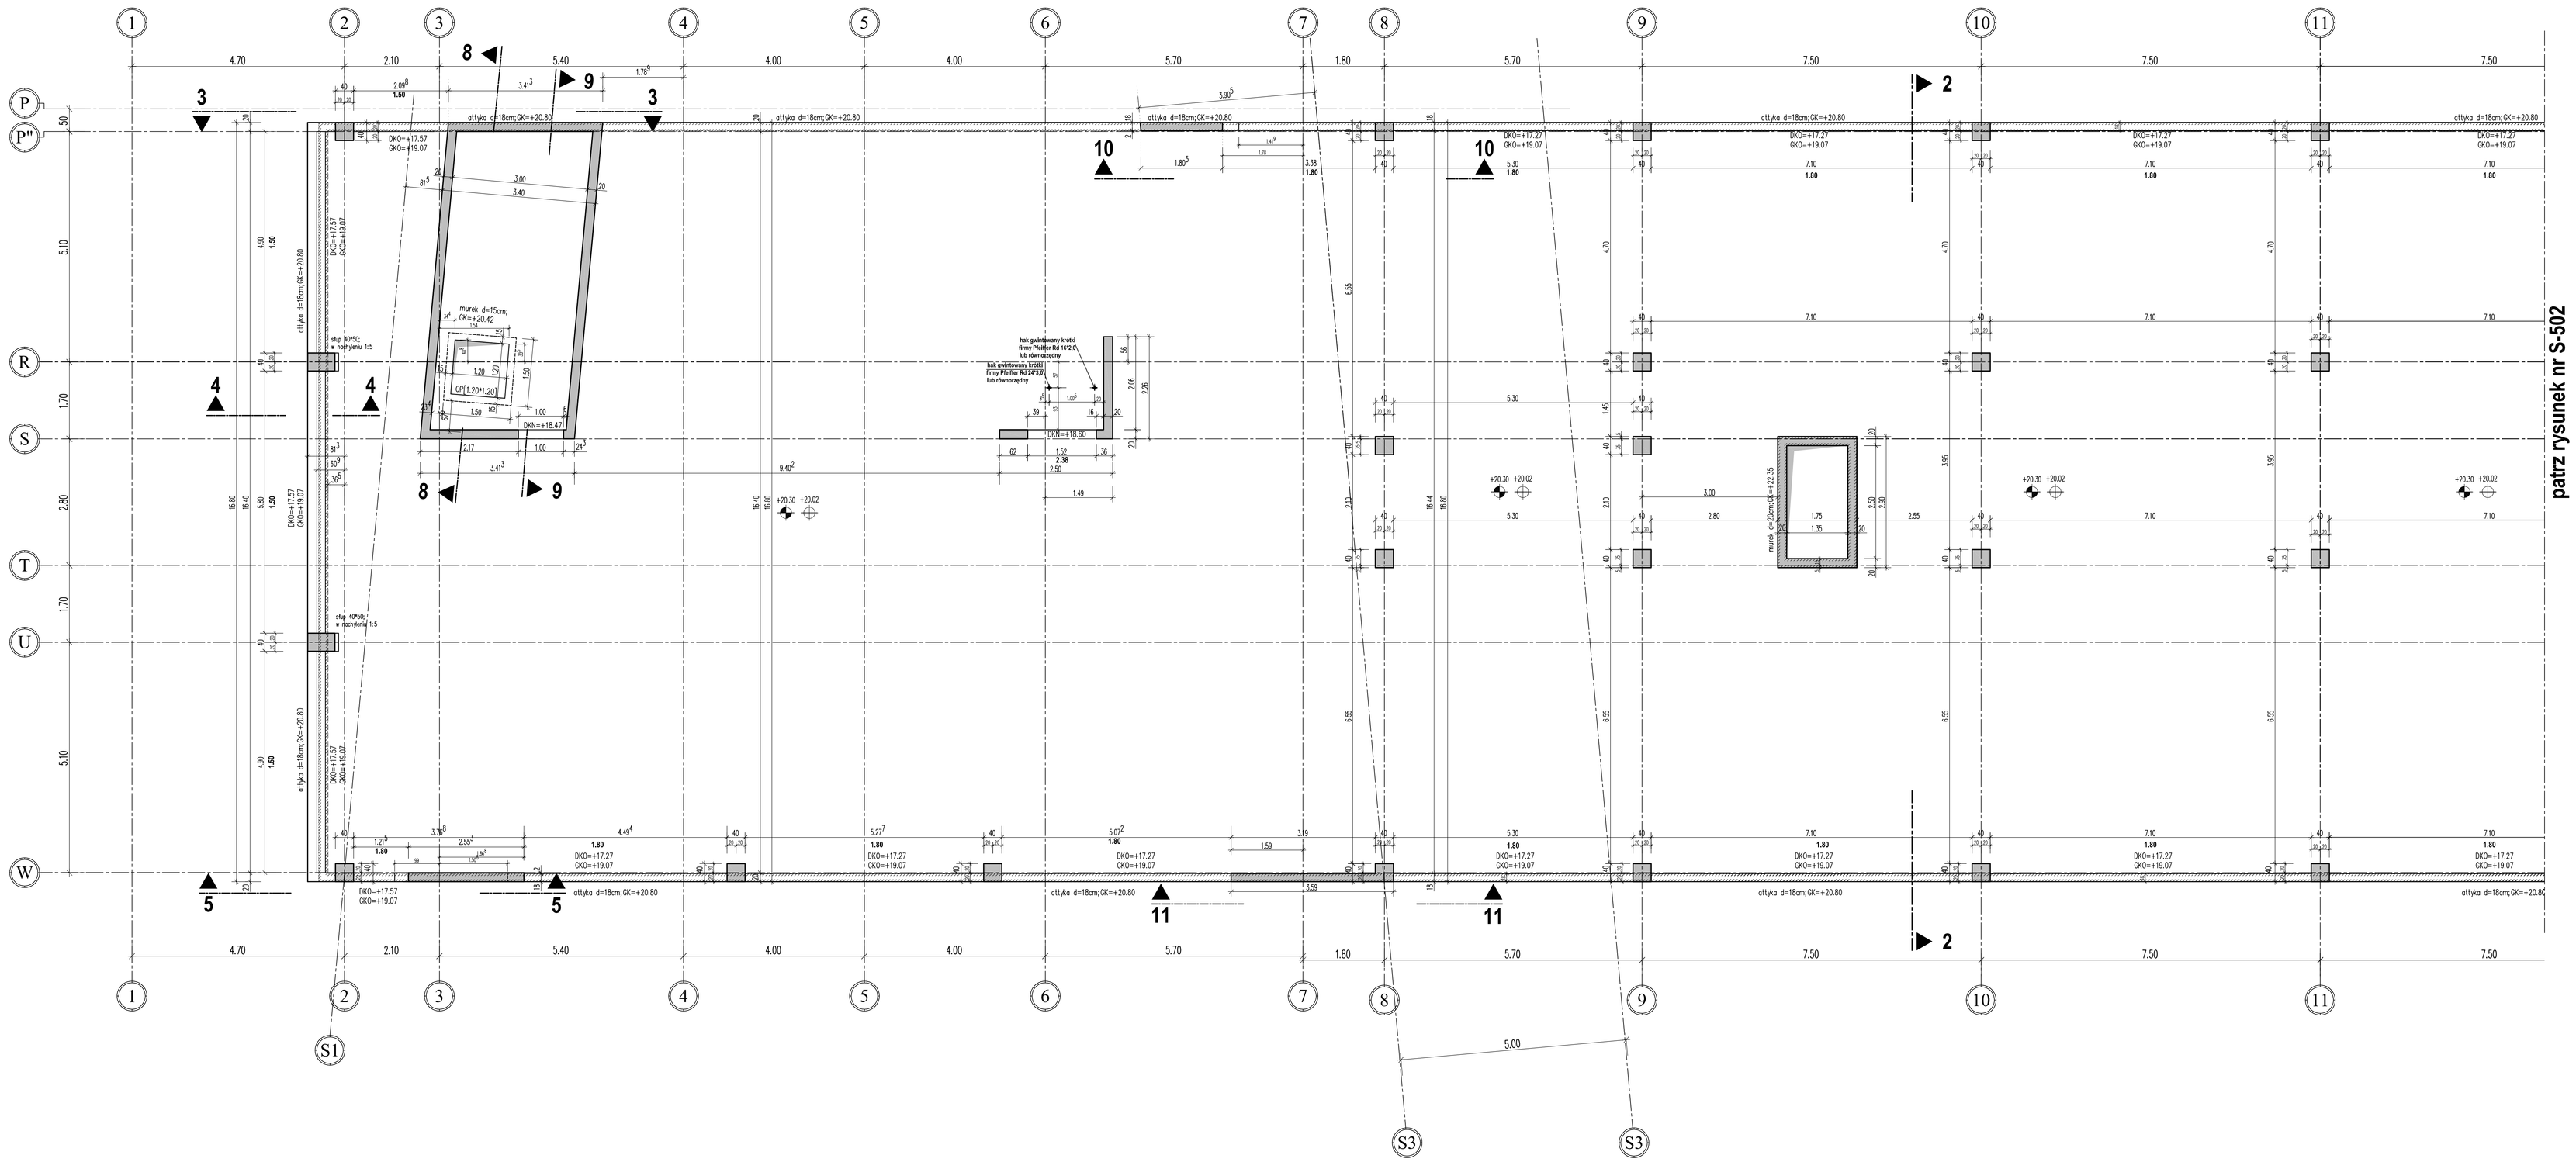
patrz rysunek nr S-502
4.70
2.10
5.40
4.00
4.00
5.70
1.80
5.70
7.50
7.50
7.50
5.00
P
P"
R
S
T
U
W
S1
S3
otl+ka d=18cm;GK=+20.80
DKO=+17.27
GKO=+19.07
DKO=+17.57
GKO=+19.07
DKO=+17.57
GKO=+19.07
DKO=+17.57
GKO=+19.07
DKO=+17.27
GKO=+19.07
DKO=+18.47
DKO=+18.60
+20.30
+20.02
+16.22
+17.27
+17.57
+19.07
+20.80
+17.45
+18.47
+16.30
+22.55
schodnica d=15cm;
GK=+20.42
OF1 2.0m 20/
OF2 1.0m 20/
stop 40*50;
• wpływ.pion.1:5
stop 40*50;
• wpływ.pion.1:5
fuk jednolany krótki
firmy Pfeifer Rd 24*2,8;
fuk r.ownoległy
fuk jednolany krótki
firmy Pfeifer Rd 24*2,8;
fuk r.ownoległy
munek d=20cm;GK=+22.55
1.80
1.80
1.80