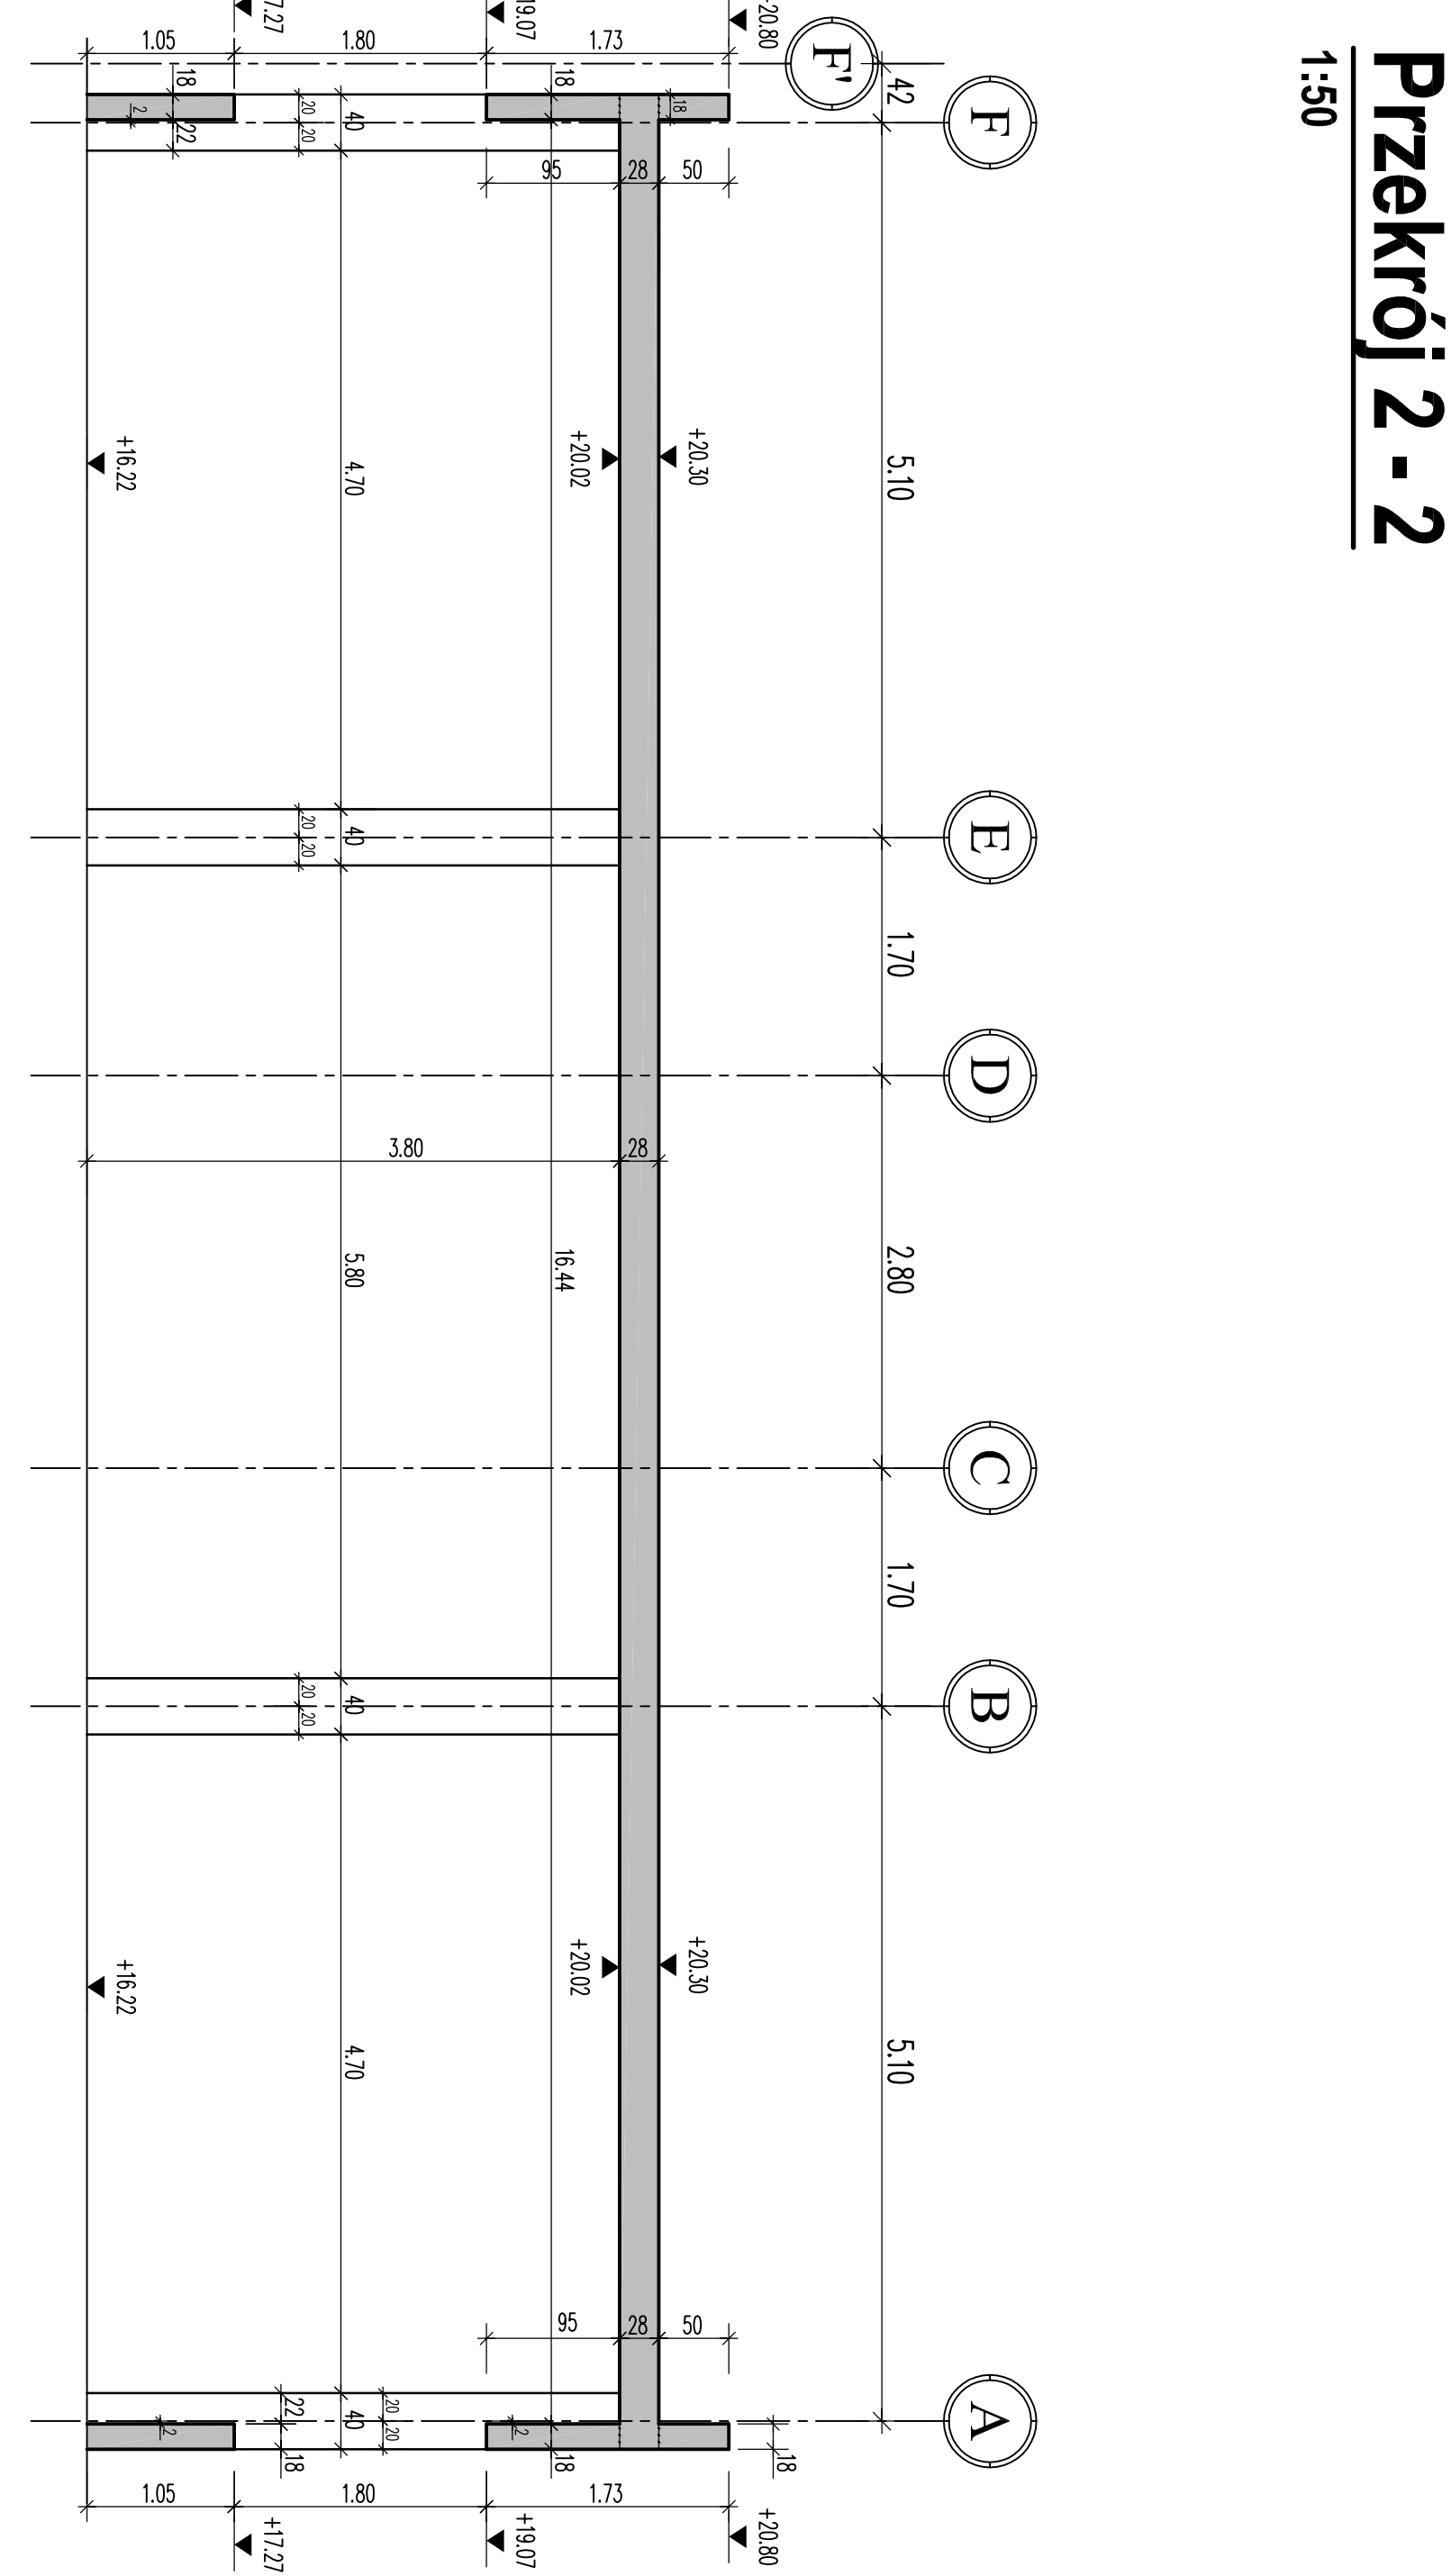
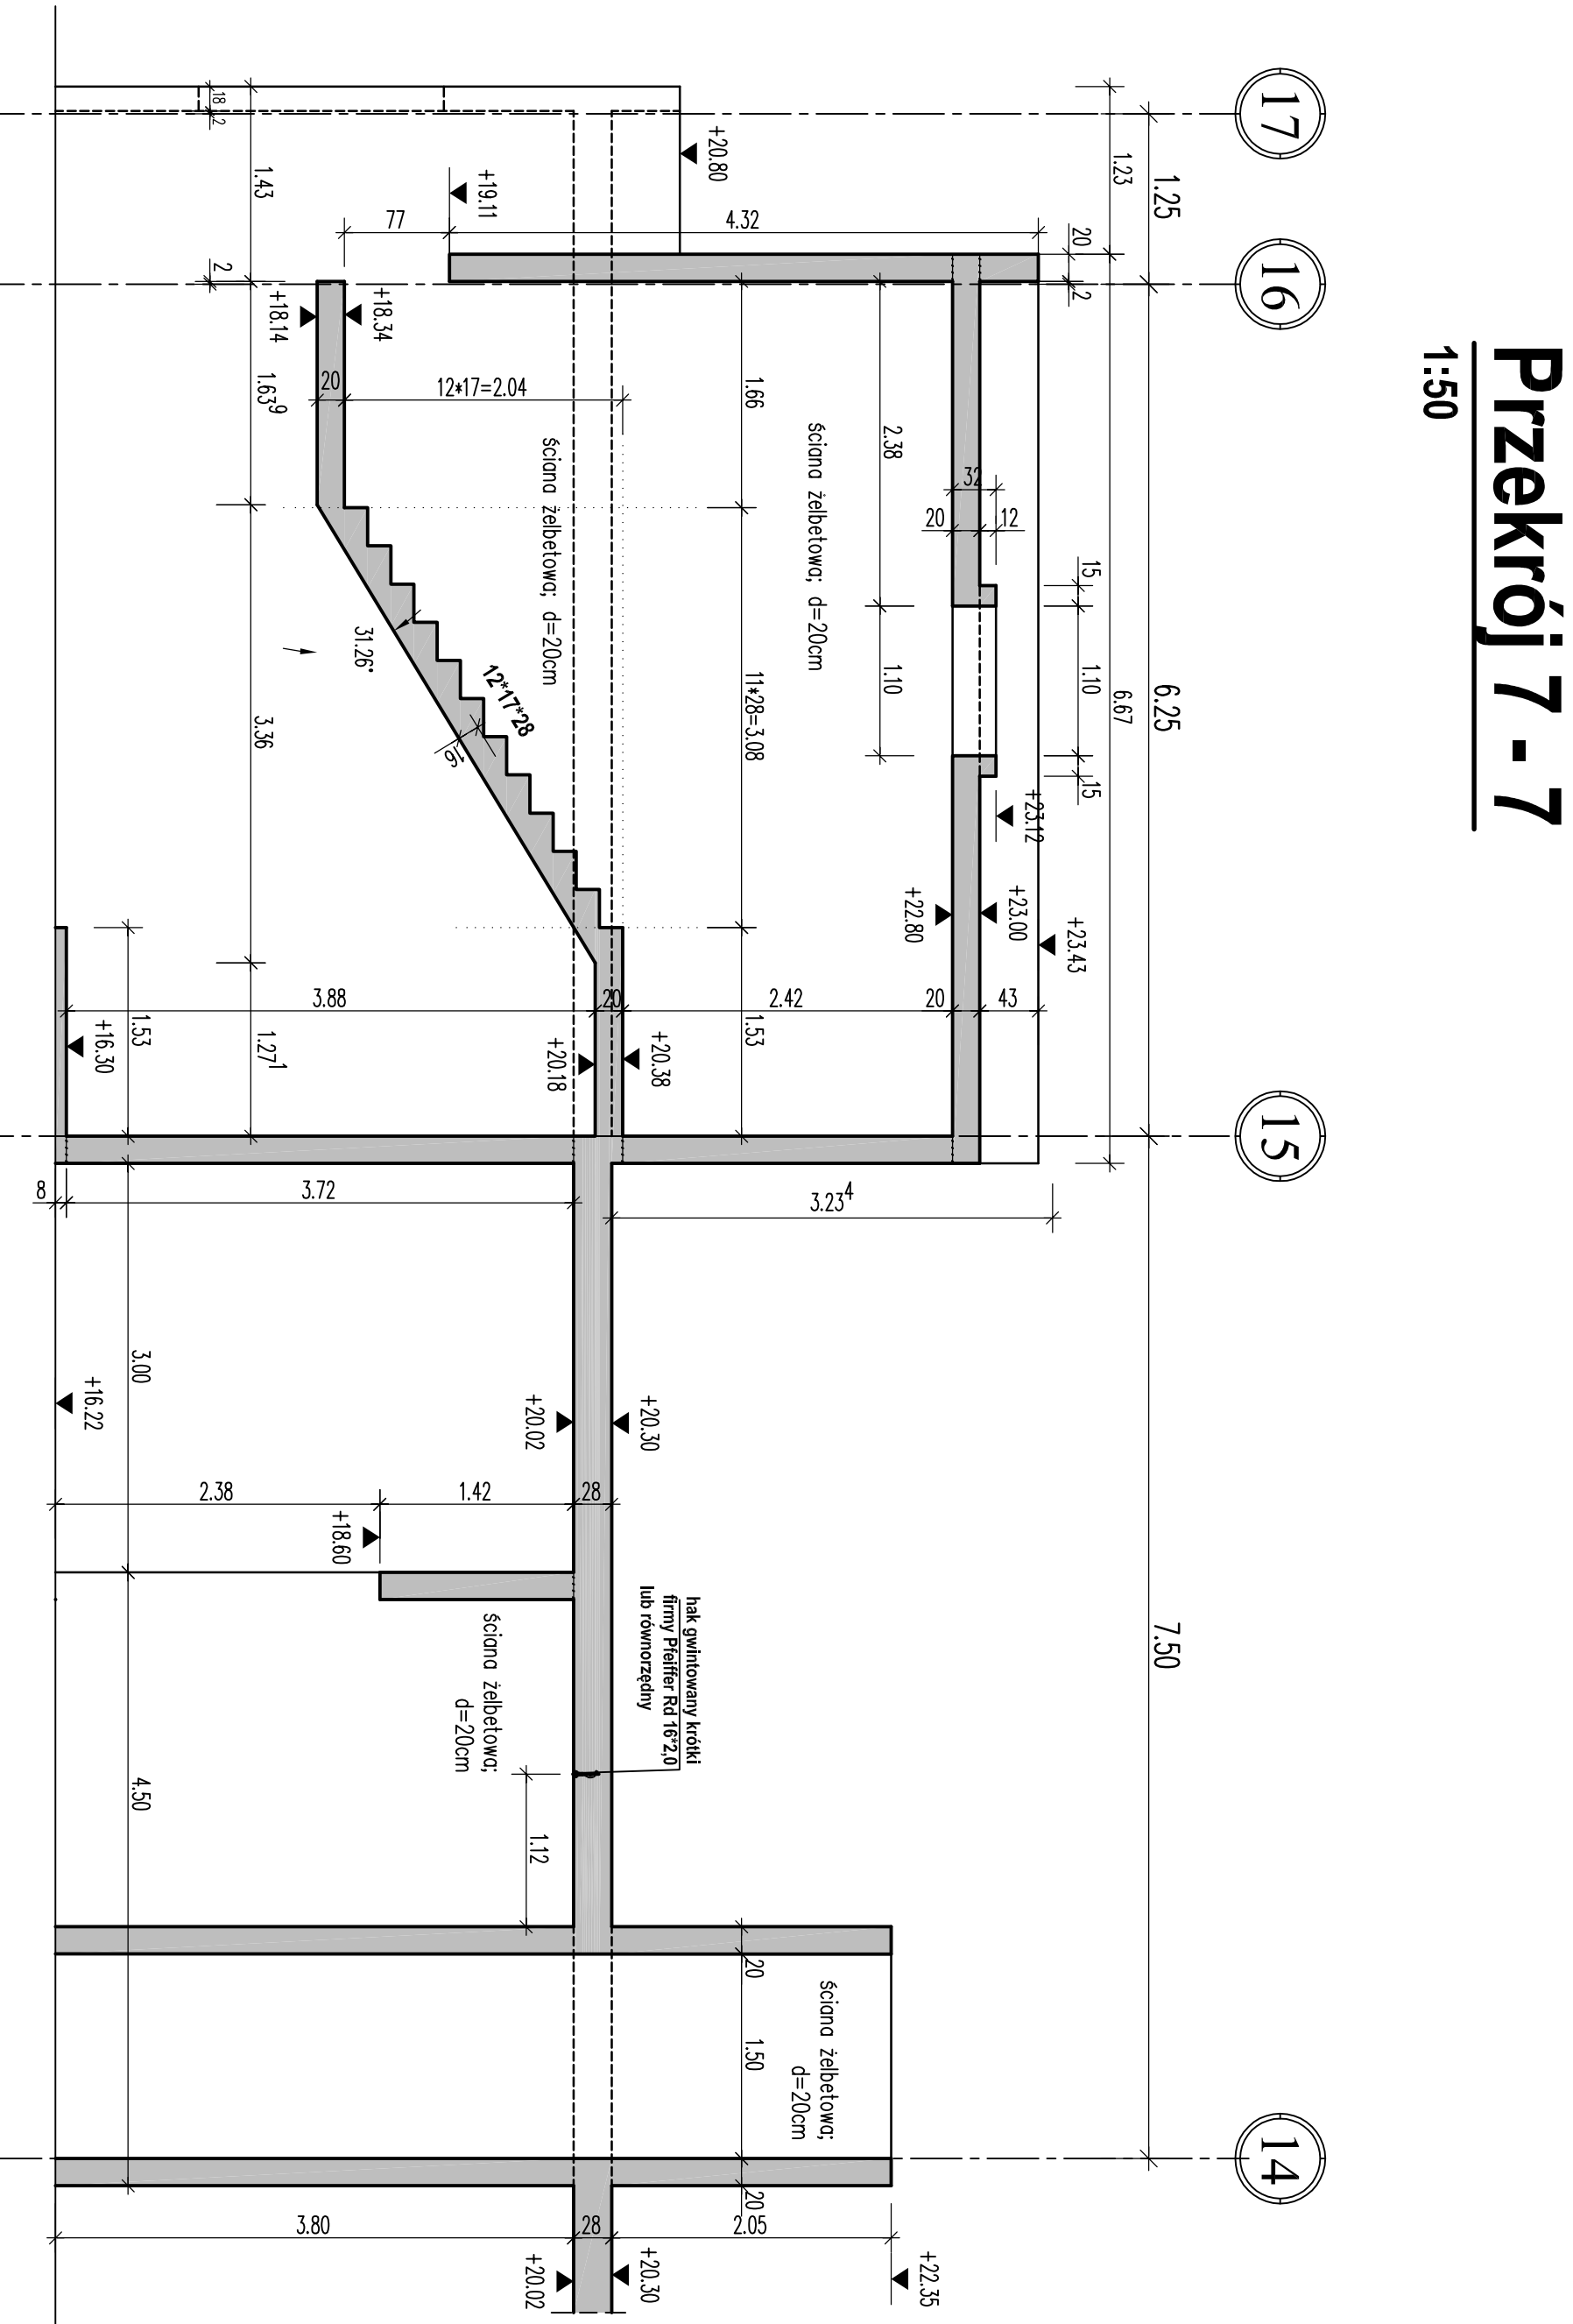
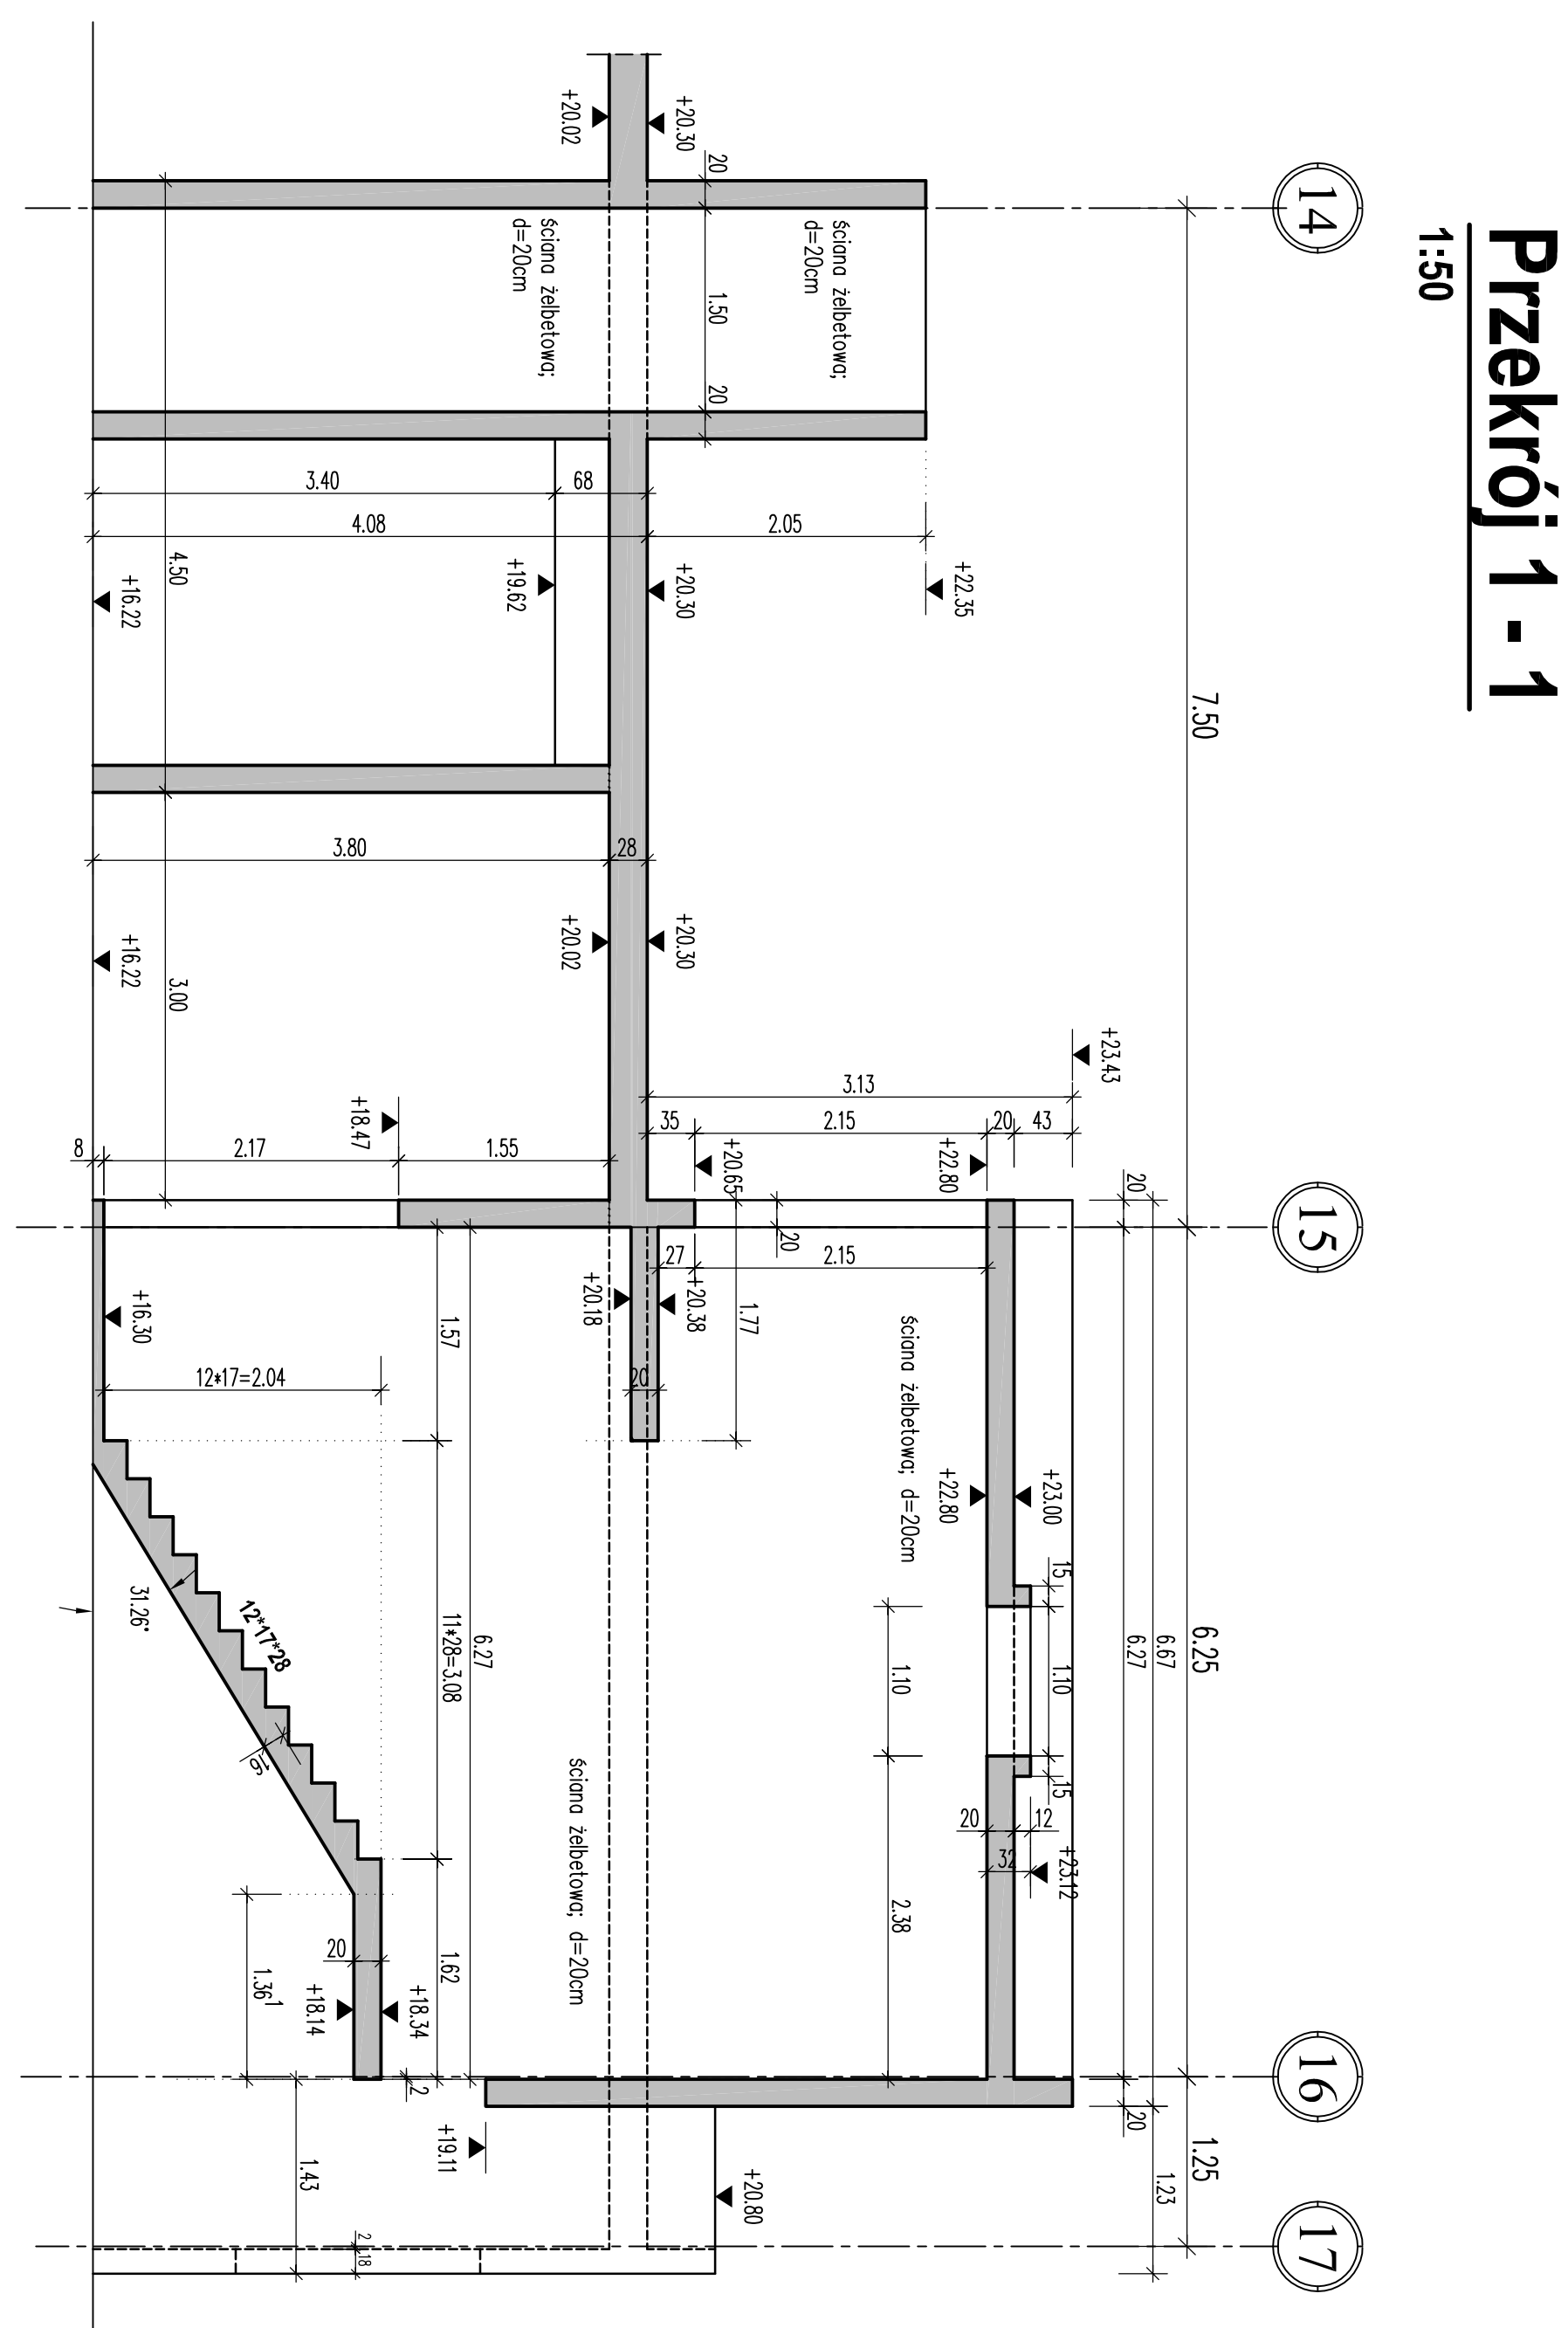
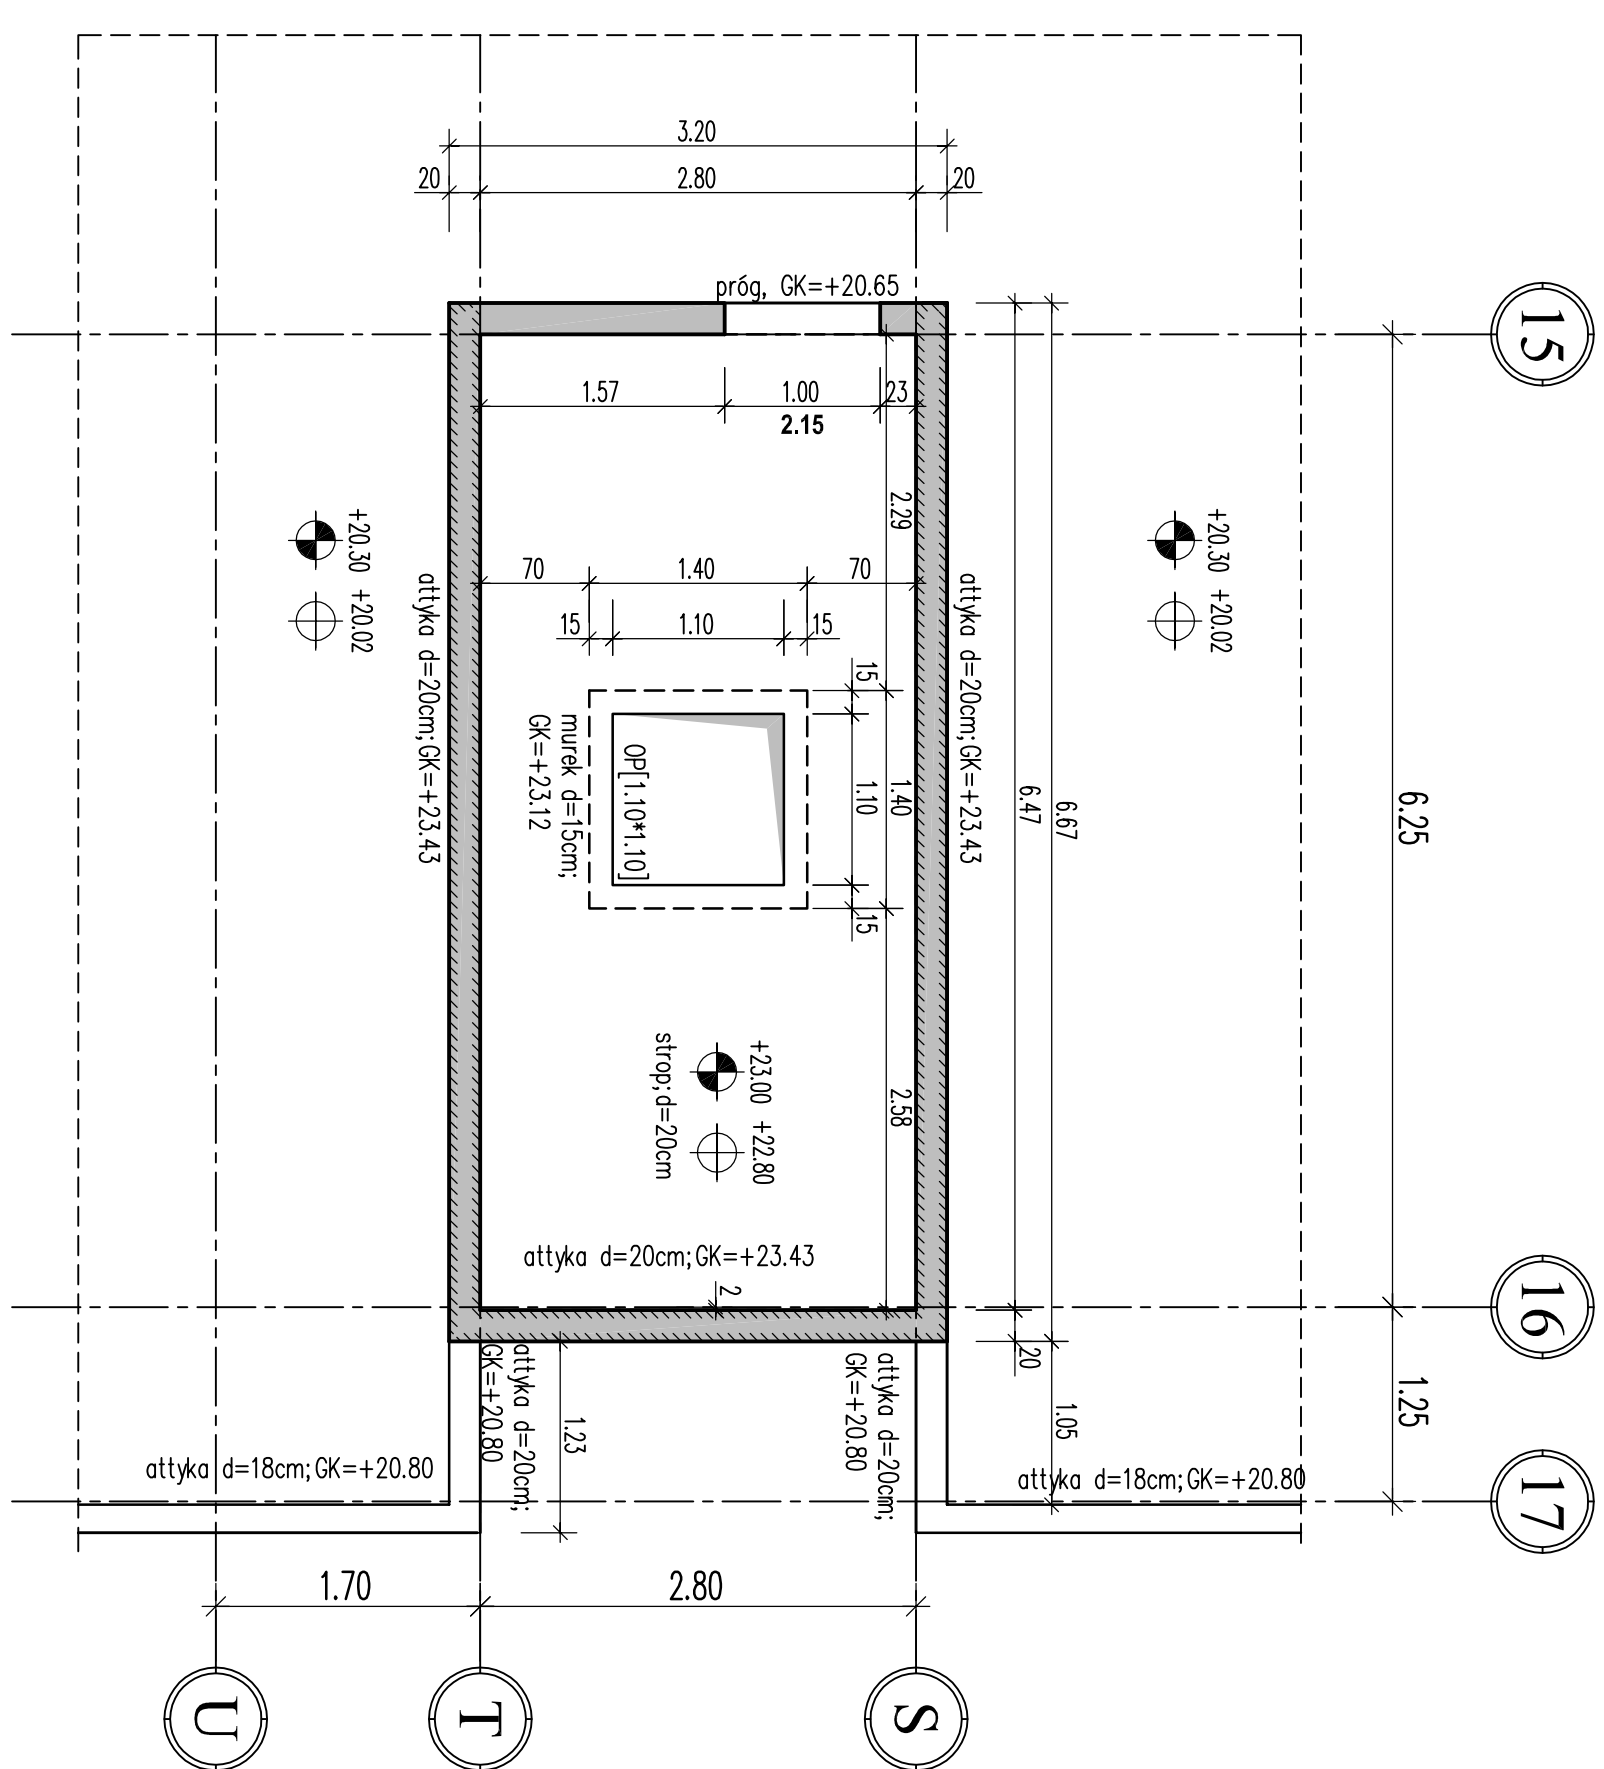
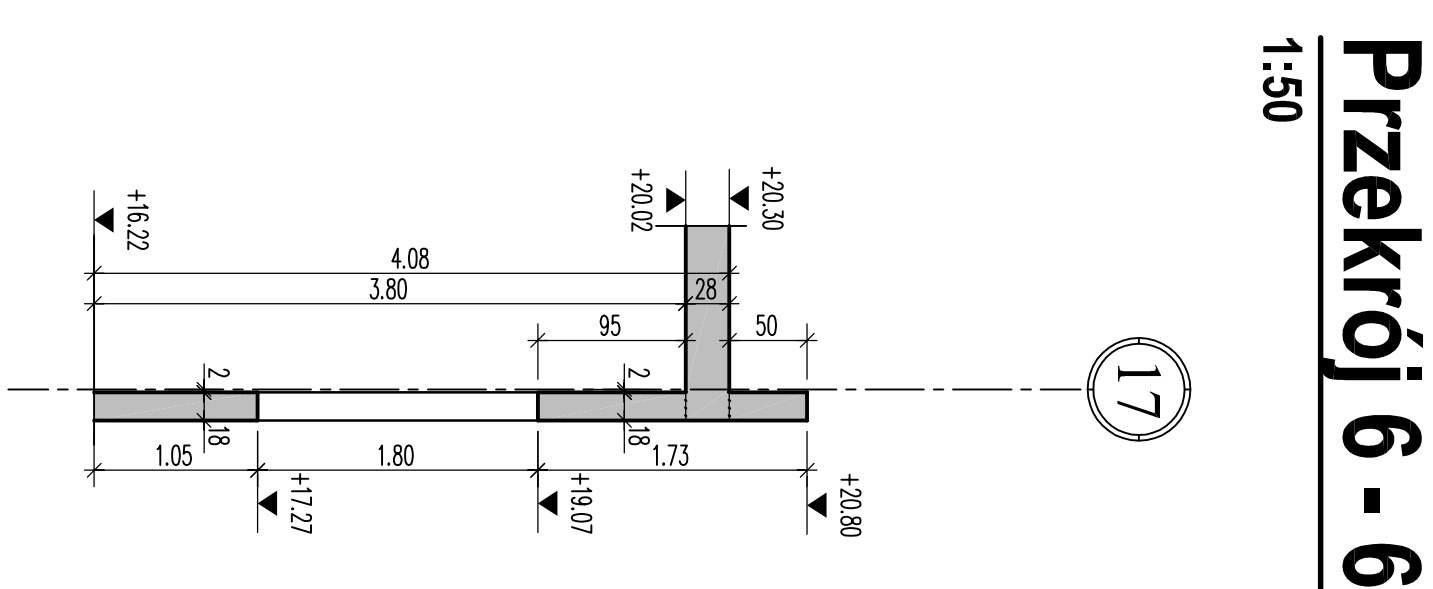
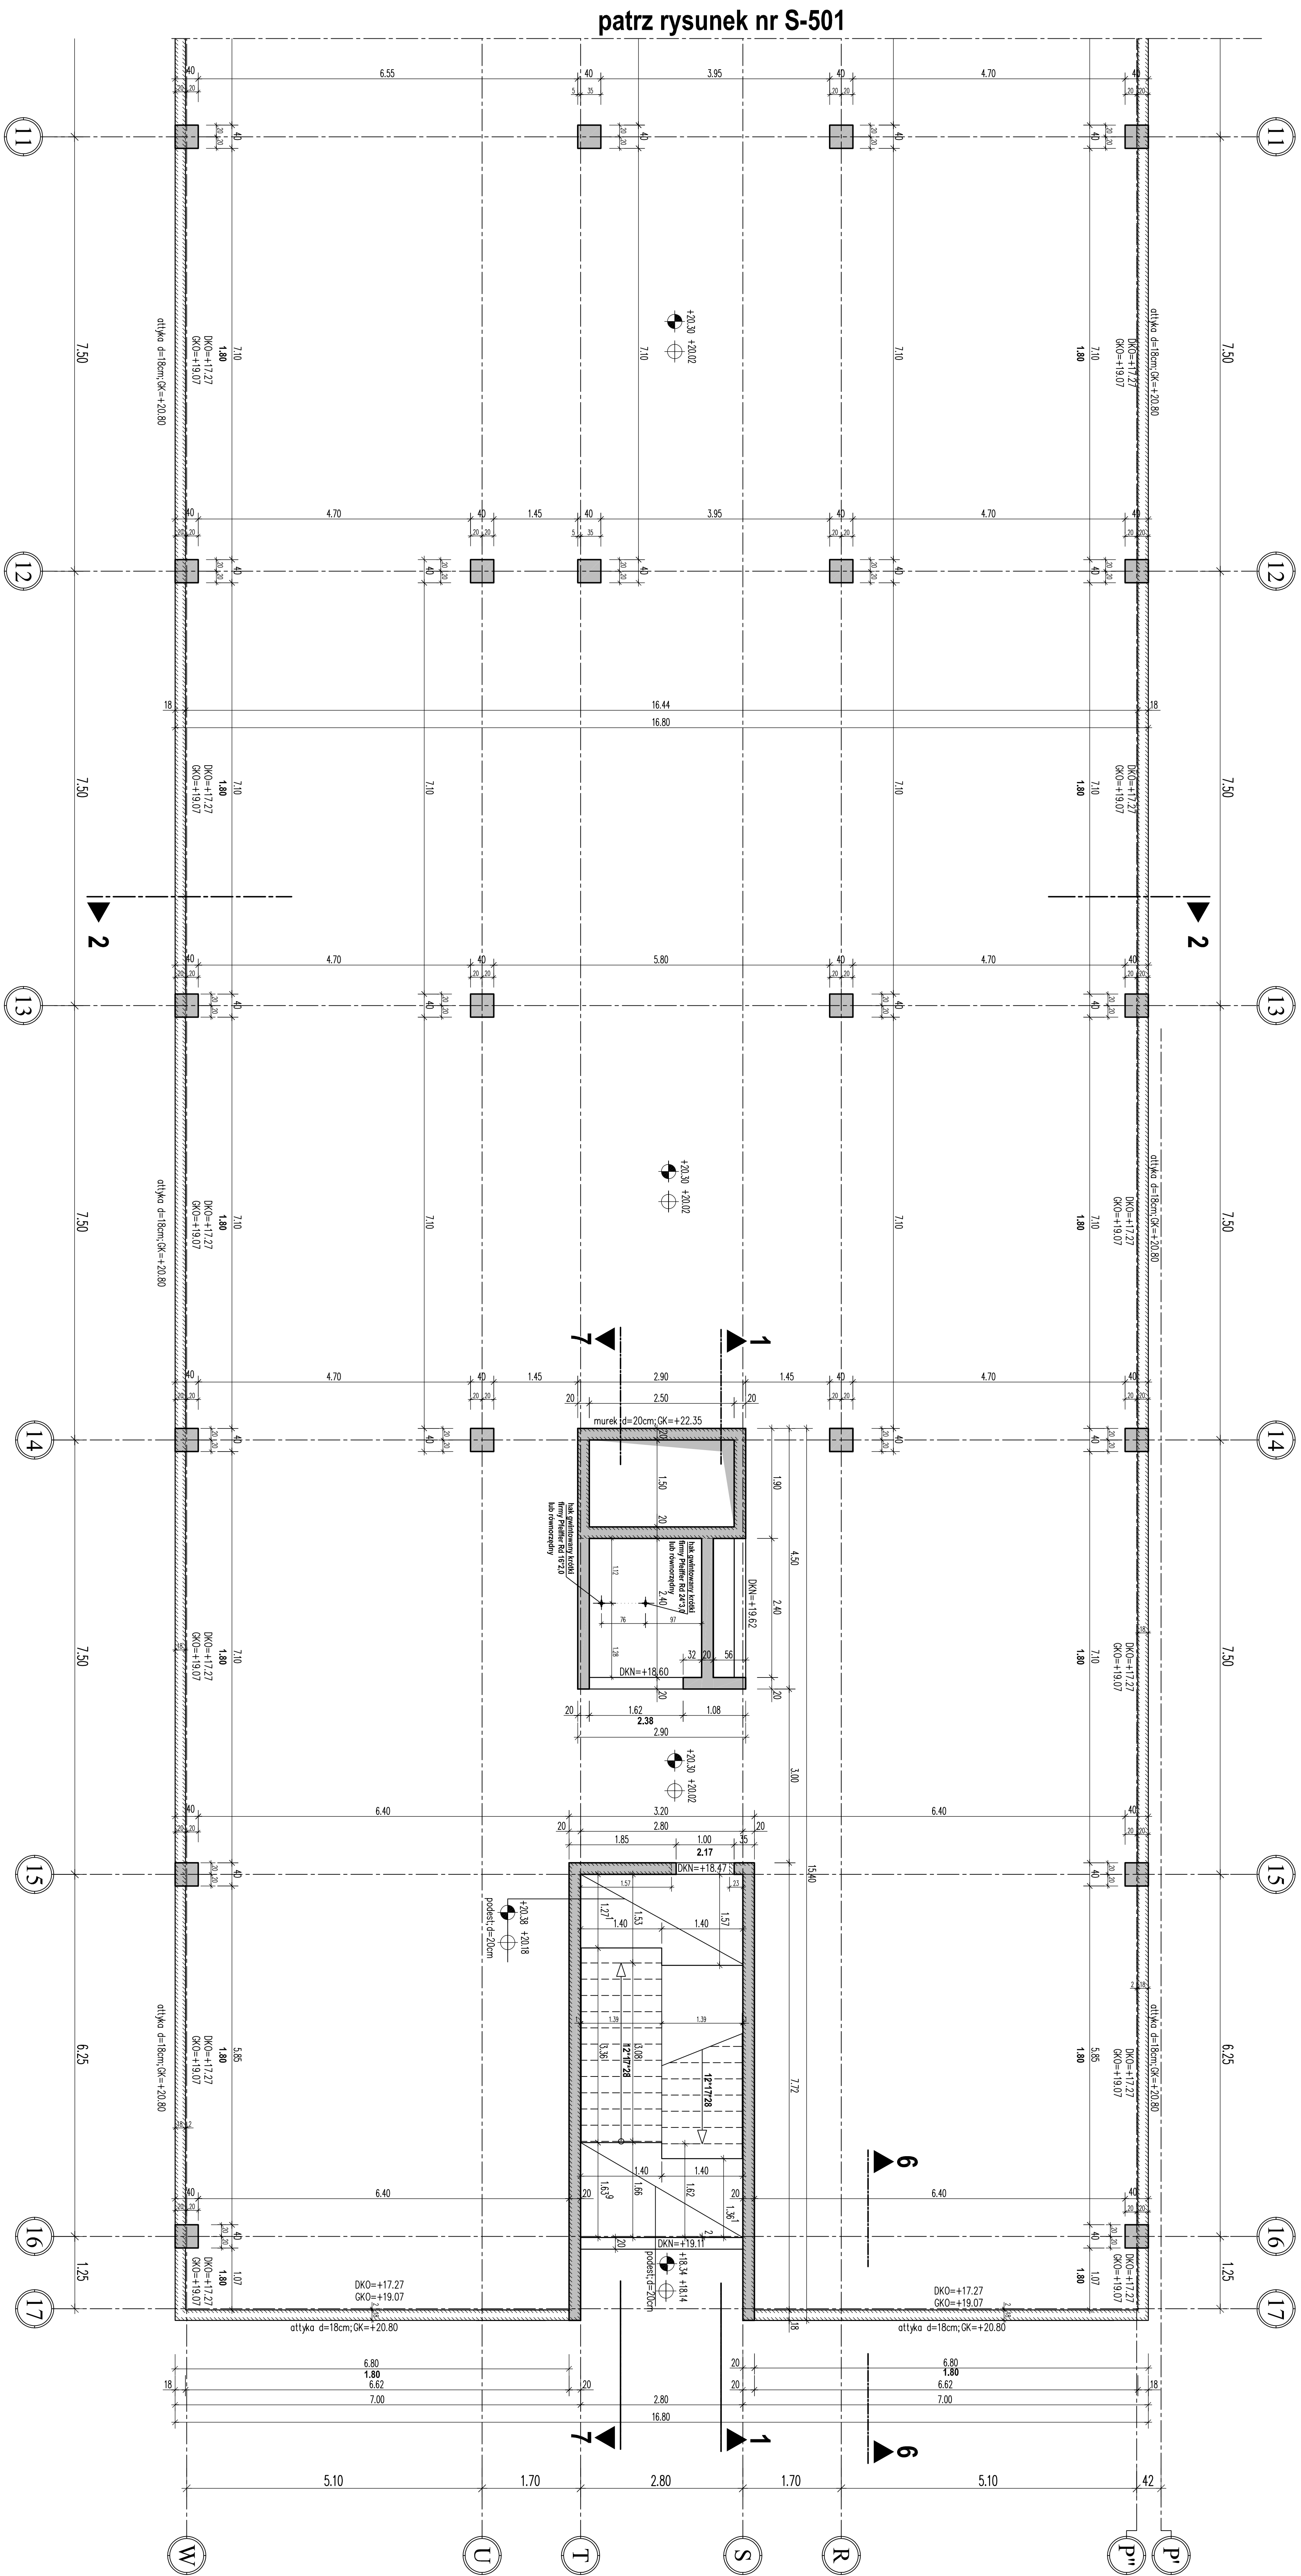


Strop nad poziomem P5 - rzut
osie 11-17/P-W

[illegible]

UWA

[illegible]

$\pm 0.00 = 20.70$ m n.p.m.

AUTORSKA PRACOWNIA PROJEKTOWA
STUDIO M
KROKOWA, 01-207 0007 UL. SŁOTWIA 000210-01 PRACOWNIA, 01-211 00007 UL. WÓJNA 00275-4 TEL. 59 251 91 01 E-MAIL: PROJEKT@STUDIO.M.PL

WYDZIAŁ BIOLOGII
Uniwersytetu Gdańskiego
w Gdańsku przy ul. Jana Bażyńskiego
dz. nr.: 219/5, 229/3, 239/6

KONSTRUKCJA

Brutto:

PROJEKT WYKONAWCZY

Forma:

mgr inż. PAWEŁ GEBBA	559390W	Podpis:
Adres:	Ne uprawnia:	
mgr inż. JUSTYNA FILIPAK		Podpis:
Opisowanie:		
mgr inż. ANDRZEJ GIESING	267/911W	Podpis:
Specjalizacja:	Ne uprawnia:	

RZUT STROPU NAD POZIOMIEM P5 - CZĘŚĆ 2 - OSIŁ 11-17/P-W			
Temat projektu:			
03.2008	1-50	S-502	
Data:	Strona:	Strona:	Wzrost: