


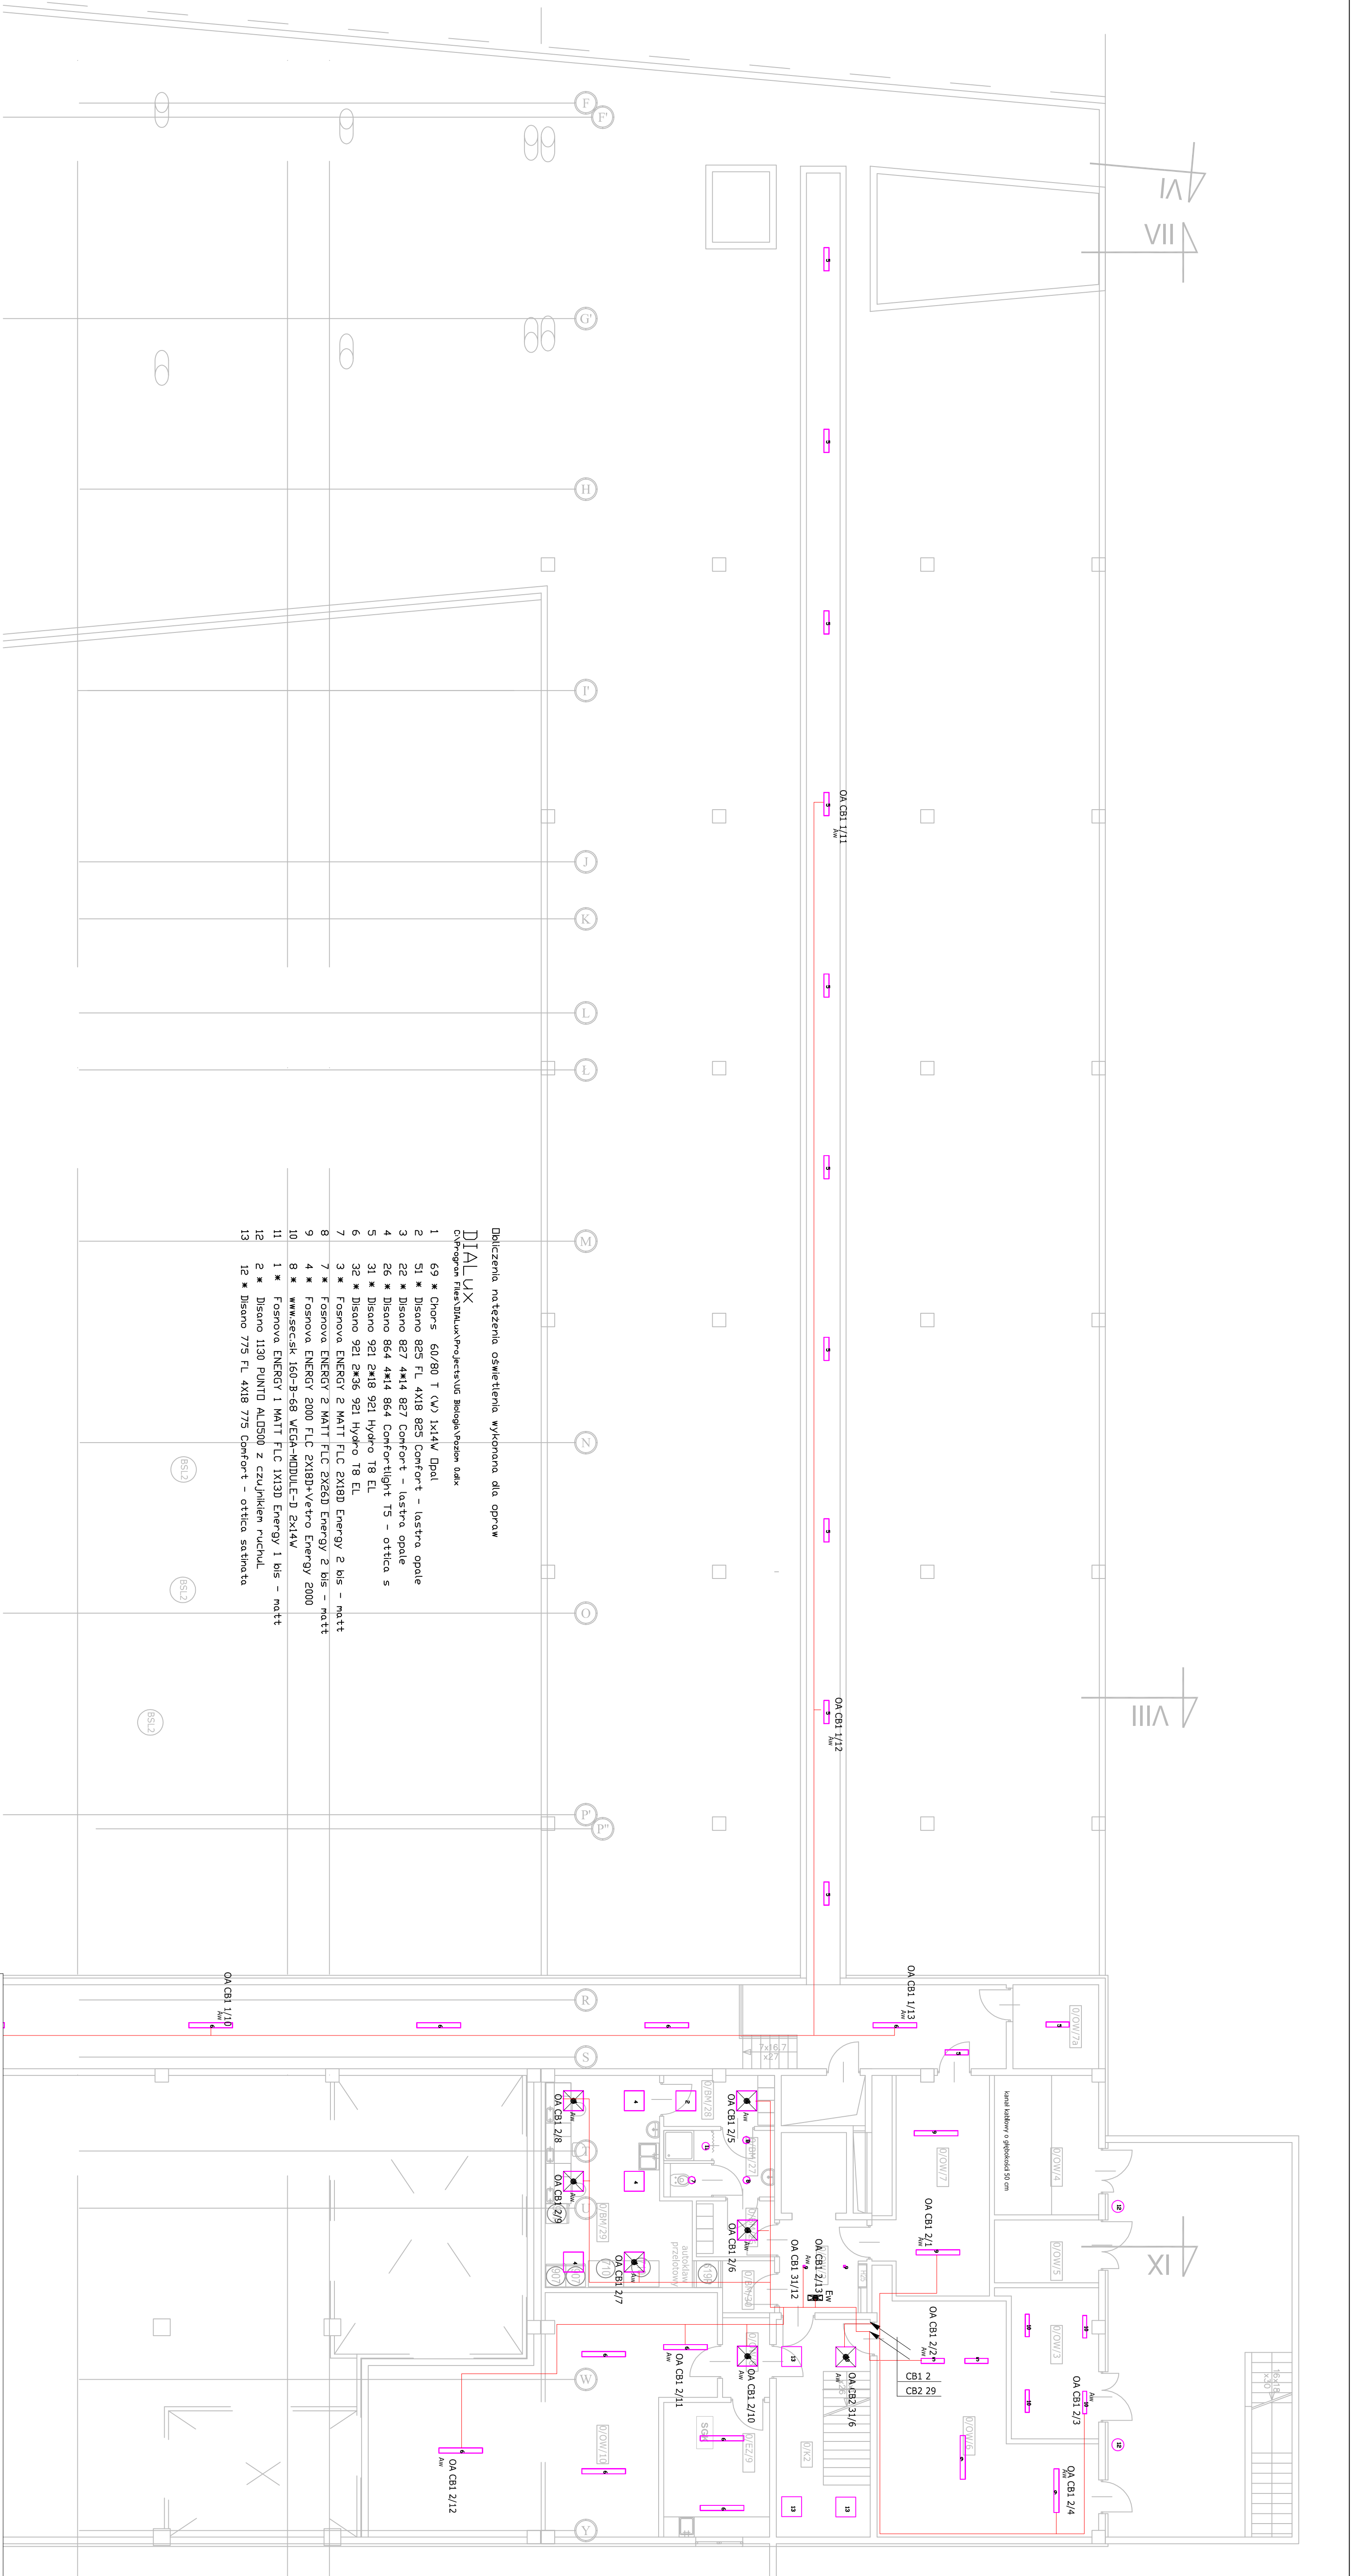

Dobieranie natężenia oświetlenia wykonano dla opraw
DIALUX
Oprogramowanie: Dialux/Projektant: Biuroprojektant

- 69 * Chors 60/80 T (V) 1x14W Dpa1
- 51 * Disano 825 FL 4x18 825 Comfort - lastra opole
- 26 * Disano 827 4x14 827 Comfort - lastra opole
- 26 * Disano 864 4x14 864 Comfortlight TS - optica s
- 31 * Disano 921 2x18 921 Hydro 18 EL
- 32 * Disano 921 2x36 921 Hydro 18 EL
- 3 * Fosnova ENERGY 2 MATI FLC 2X18D Energy 2 bis - matt
- 7 * Fosnova ENERGY 2 MATI FLC 2X18D Energy 2 bis - matt
- 4 * Fosnova ENERGY 2000 FLC 2X18D-Vetro Energy 2000
- 8 * wwwsecsk 160-B-58 VEGA-MODULE-D 2x14W
- 1 * Fosnova ENERGY 1 MATI FLC 1X13D Energy 1 bis - matt
- 2 * Disano 1130 PINTO ALD500 z czujnikiem ruchu
- 12 * Disano 775 FL 4x18 775 Comfort - optica sestrata

Ochrona od porażen
Samoczynne wyłączenie w układzie TN-S

EL-MAT		80-385 GOANSEK ul. Czarny Dwór 4A pok. 68		tel.0 58 3408113	
Projektant	Int.M. Projekt	01.08	4505/G490	Oświetlenie awaryjne. Poziom D, Cz. 1 Plan instalacji.	
Opis	Int.M. Projekt	01.08	4505/G490		
Opis	Int.M. Projekt	01.08	4505/G490		
Opis	Int.M. Projekt	01.08	4505/G490	Wyciąg Biologii UG Gdańsk ul. Wita Stwosza (dz. nr 2396)	
Opis	Int.M. Projekt	01.08	4505/G490		
Opis	Int.M. Projekt	01.08	4505/G490		
Opis	Int.M. Projekt	01.08	4505/G490	Nr 795 EPOA-01	
Opis	Int.M. Projekt	01.08	4505/G490		
Opis	Int.M. Projekt	01.08	4505/G490		