




9-9

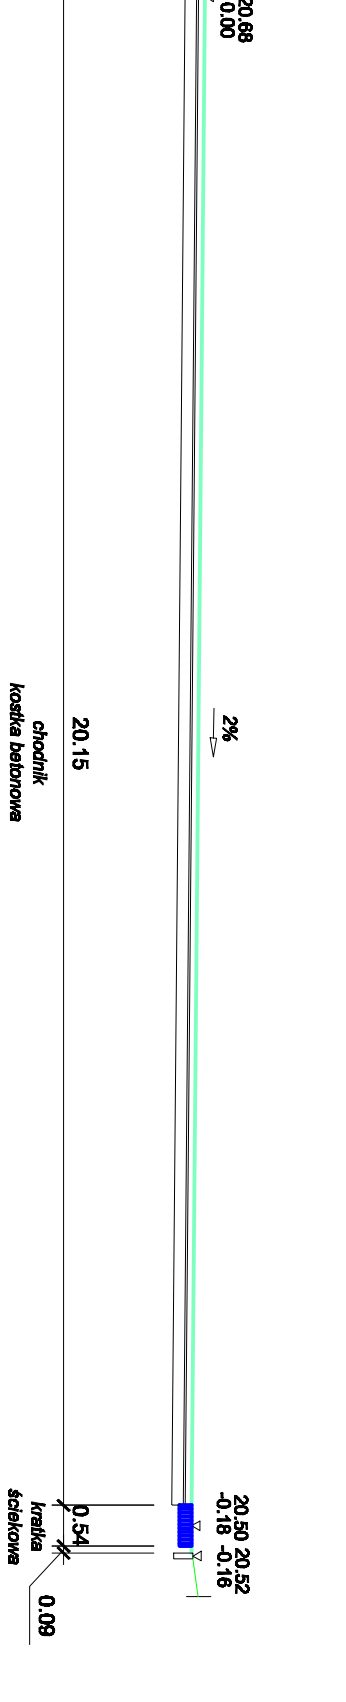


10-10

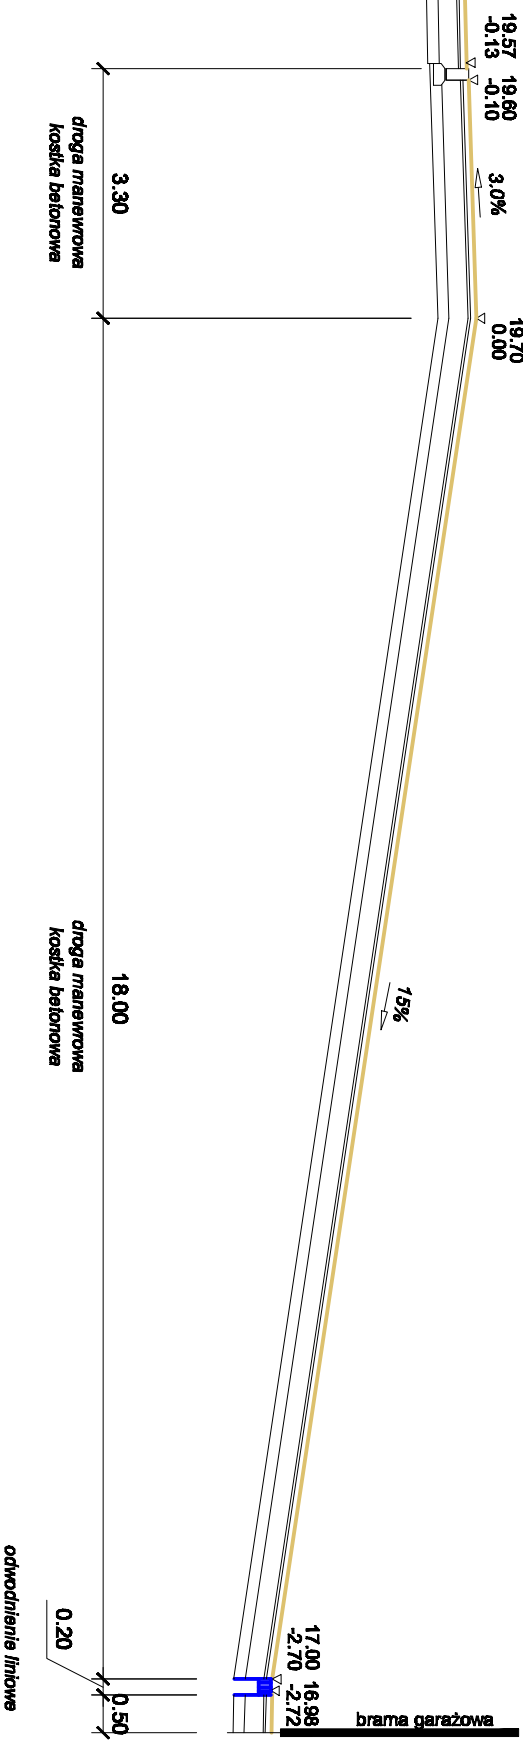


11-11

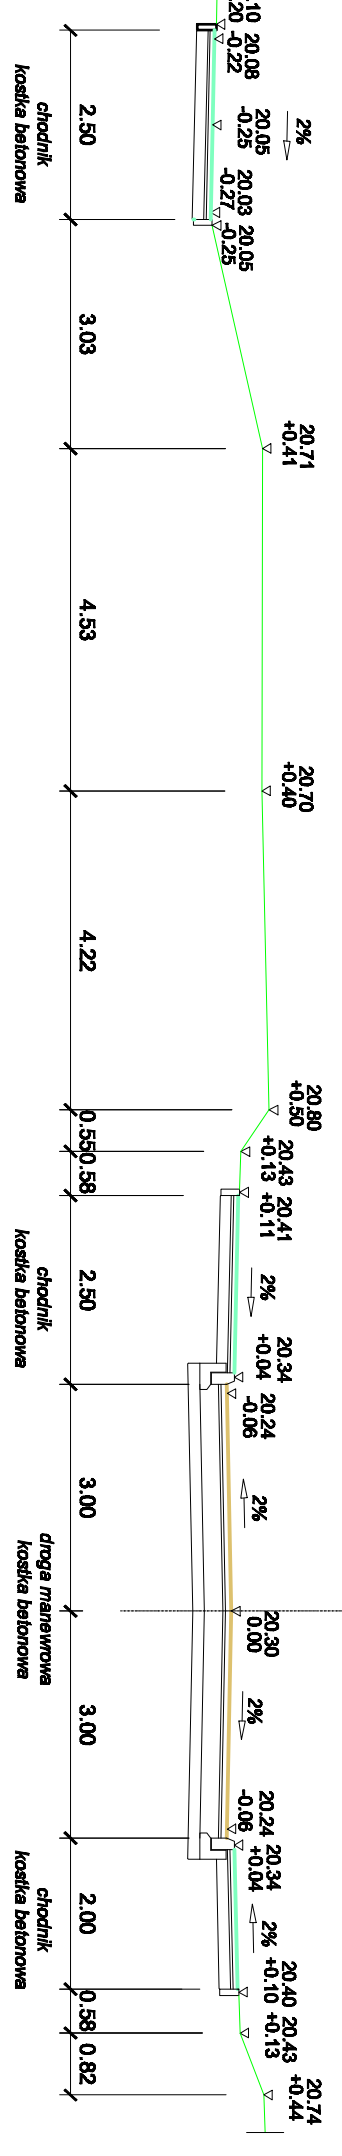

12-12

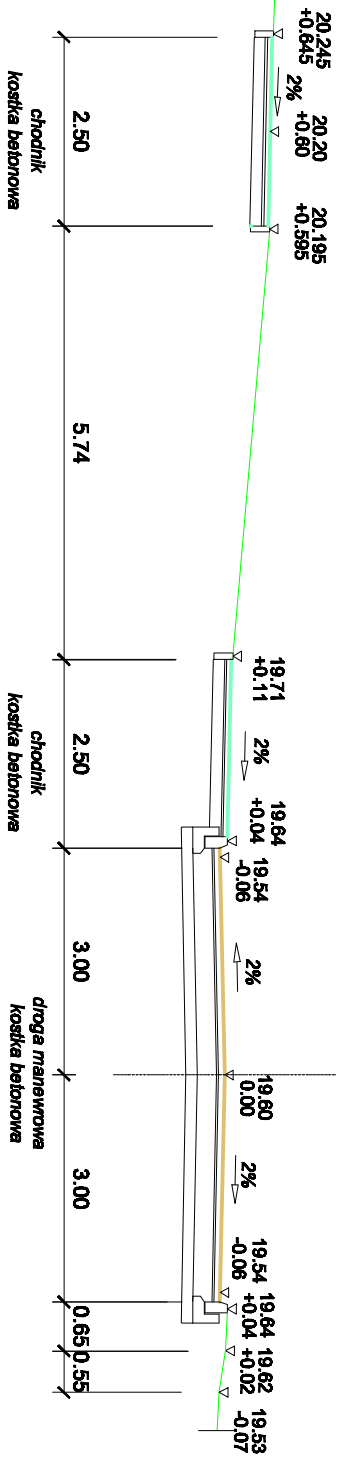

13-13

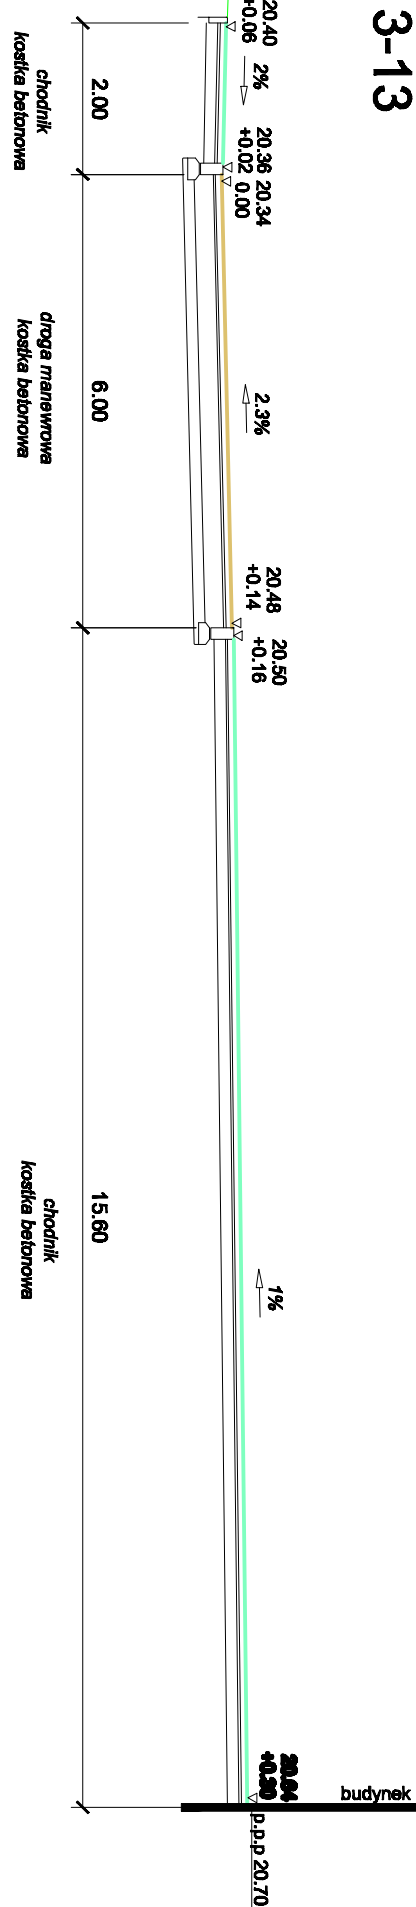

NERET s.c.		ul. Wolności 10 01-650 Warszawa	
projektant	mgr inż. J. Kozłowski	projekt	
opracowanie	mgr inż. M. Włodarczyk	projekt	
kontrola		projekt	
data	1-100	Przebieg normalny	3.3