P0 - SZ0a-SZ0b

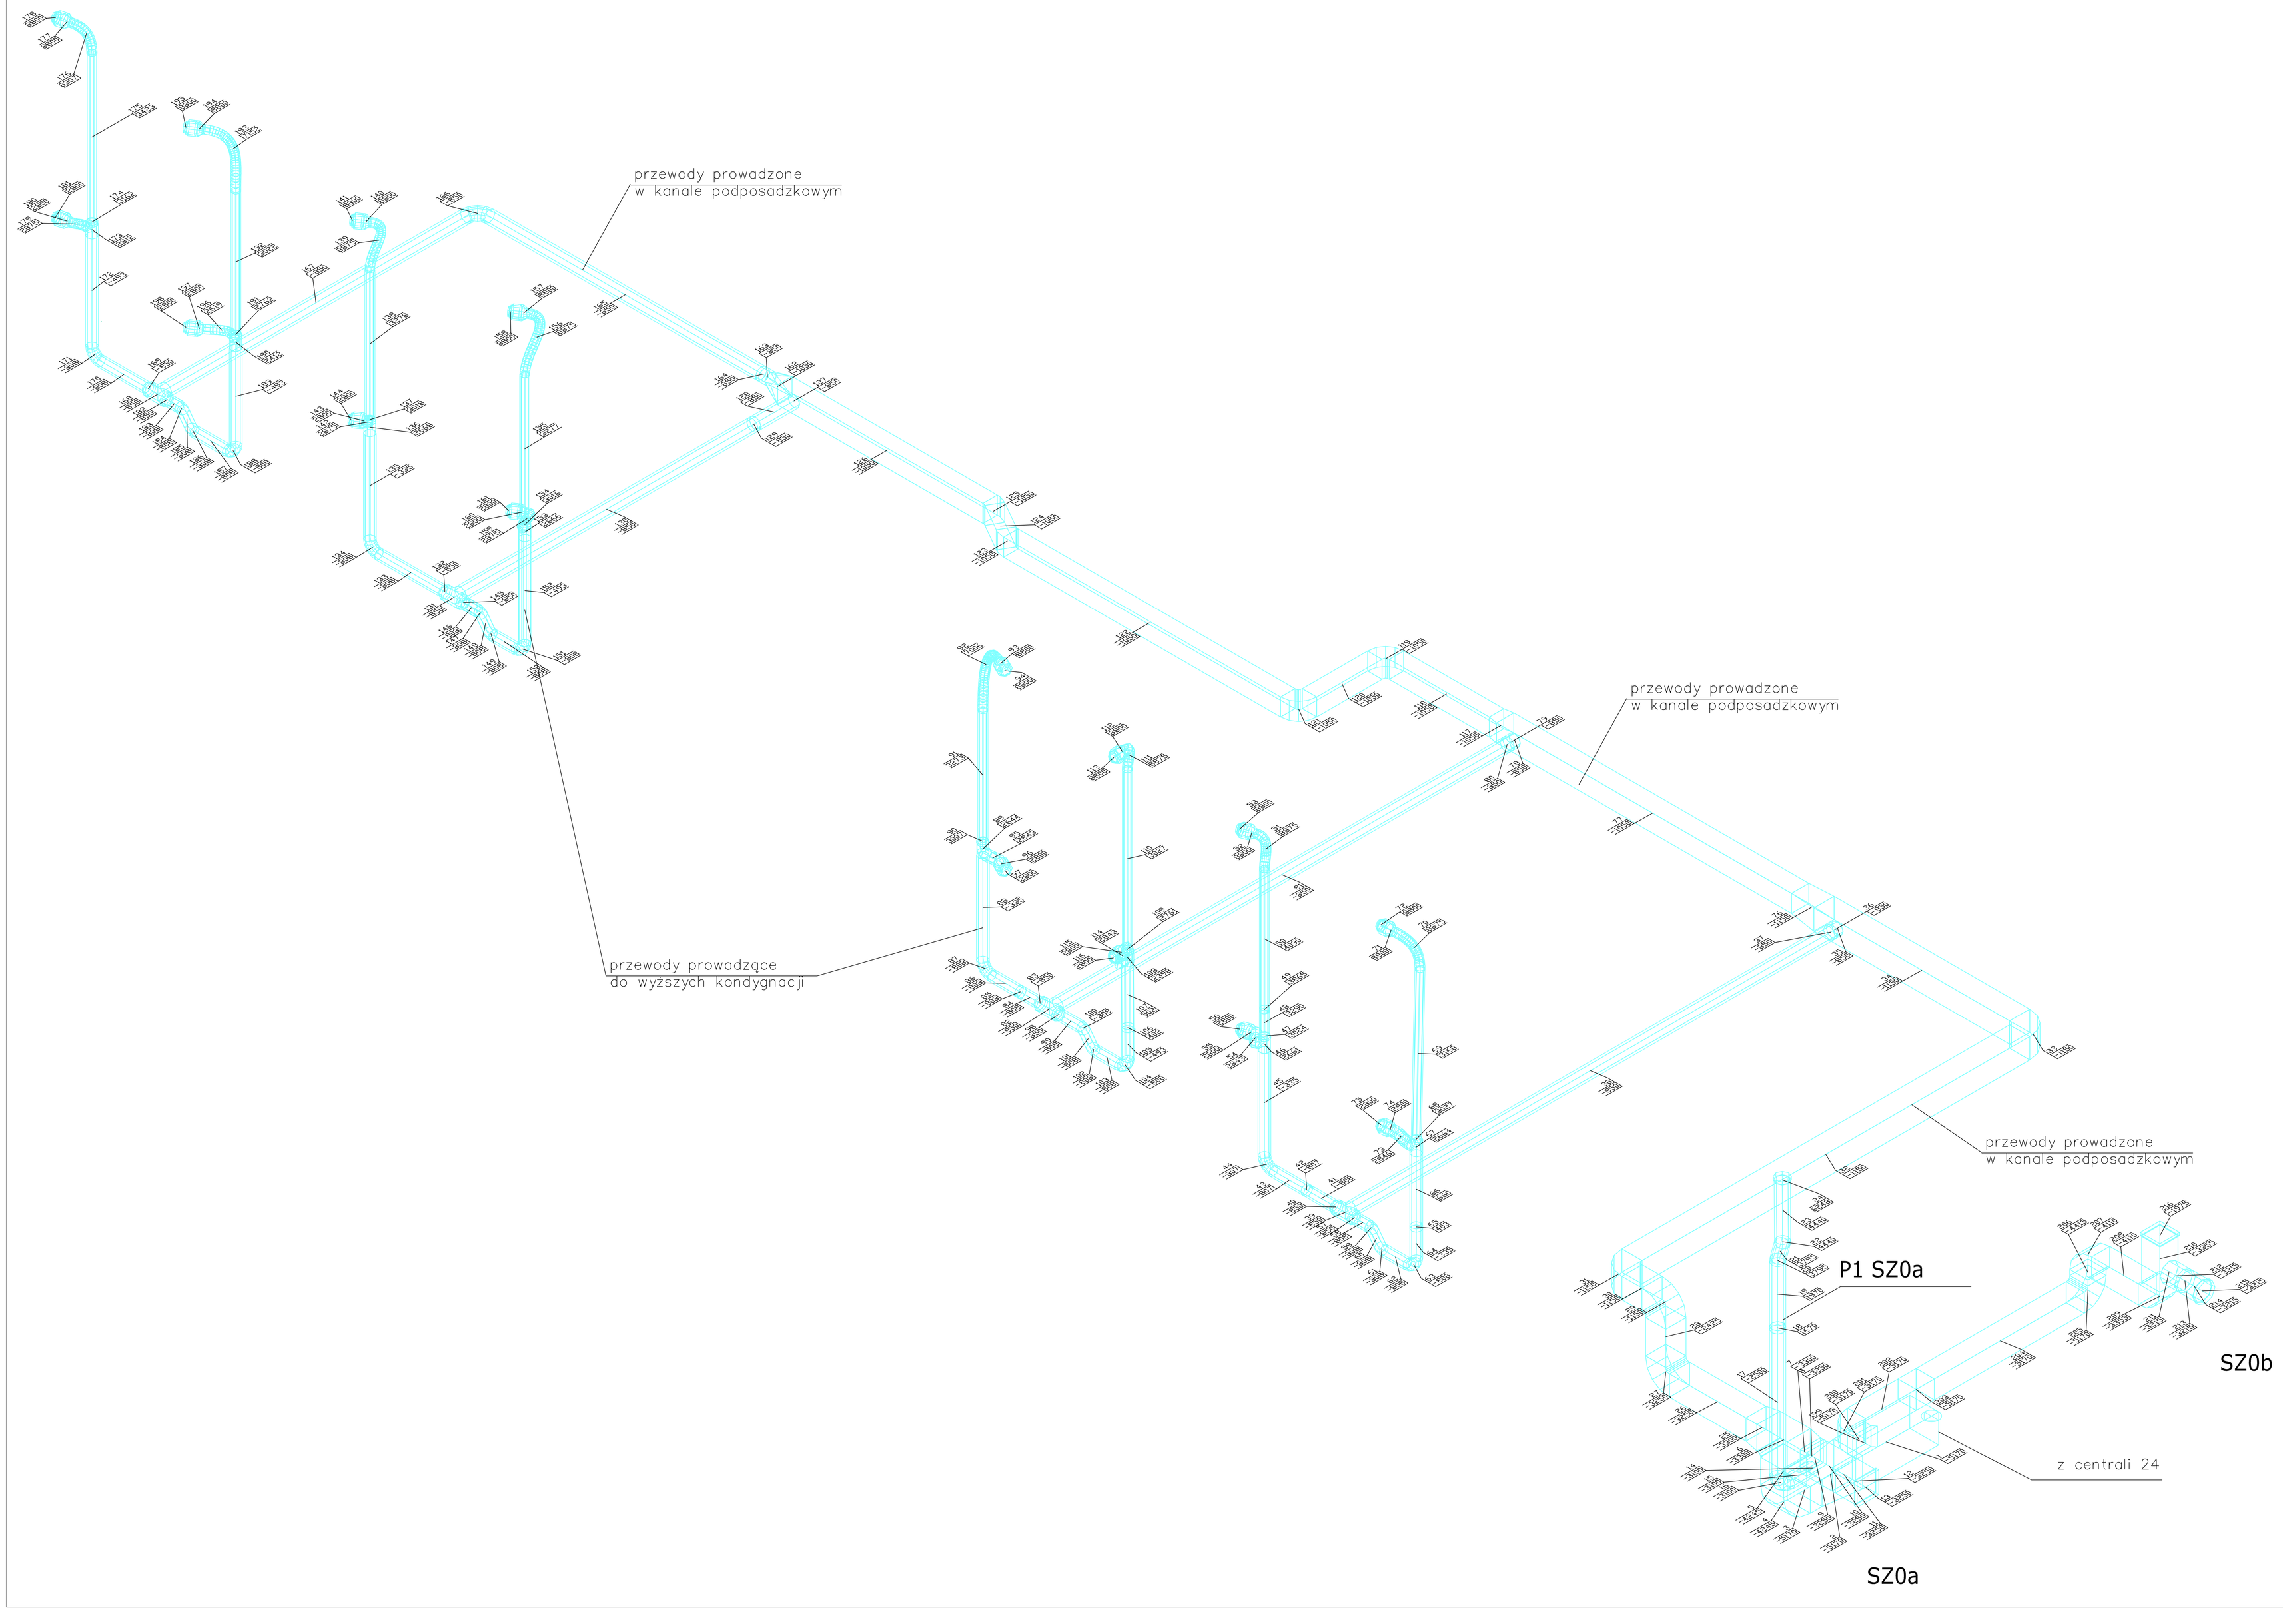

LEGENDA:

klimatyzacja ogólna nawiew

7 / 6500 — numer elementu / wysokość spodu elementu w mm bez ocieplenia liczona od powierzchni kondygnacji P1 zat.=0

AUTORSKA PRACOWNIA PROJEKTOWA STUDIO M

WYDZIAŁ BIOLOGII
Uniwersytetu Gdańskiego
w Gdańsku przy ul. Wita Stwosza
dz. nr.: 229/6

Format:

Uniwersytet Gdański, 80-952 Gdańsk ul. Jana Bażyńskiego 1A

Inwestor:

SANITARNA

Branża:

PROJEKT WYKONAWCZY

Fazy:

inż. Stefan Rabijczak — UAN 8346/270/88 — Autorzy: — Nr uprawn.: — Podpis:

I tit. Łukasz Żukowski — WKŁ/0120/02
mgr inż. Aleksandra Wyrębska, tech. arch. Kinga Krokosz/ińska
Opracowanie: — Nr uprawn.: — Podpis:

mgr inż. Paweł Siekanowicz — POM/0141/POOS/04
Sprawdzający: — Nr uprawn.: — Podpis:

INSTALACJA WENTYLACJI I KLIMATYZACJI, AKSONOMETRIA KONDYGNACJI 0

Temat rysunku:

STYCZEŃ 2008 — 1:50 — P0 sz0a i sz0b (wentylatorownia)
Data: — Skala: — Szkic: — Nr rys.: