



P0 - SZ0b

z czerpni terenowej

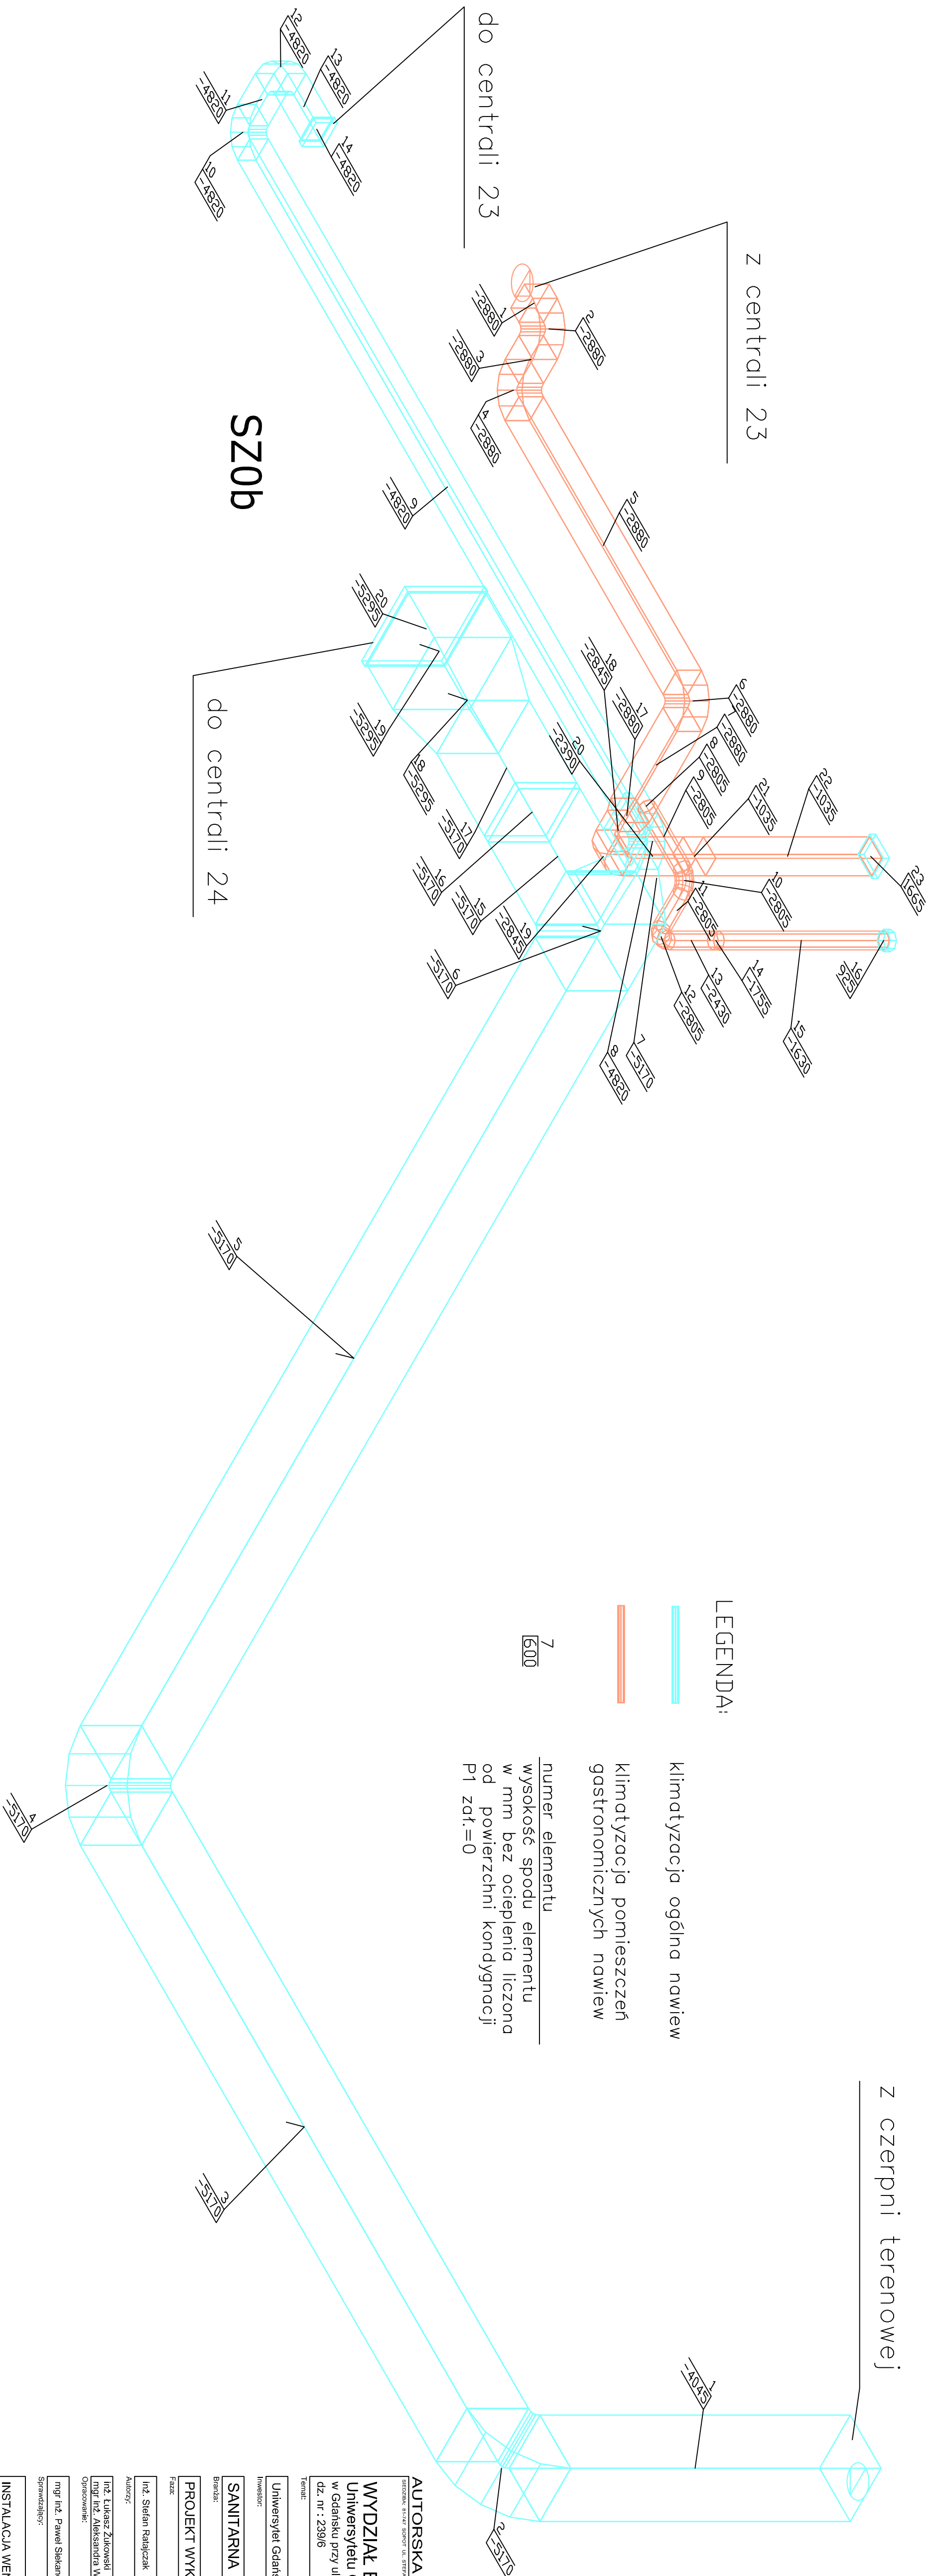

AUTORSKA PRACOWNIA PROJEKTOWA
SIEDZIBA: 01-747 SOBOT UL. STEFANIA OKRZEŃSKA 3 | PRACOWNIA: 01-712 SOBOT UL. WOSIA BUDZIŃSKA 4 TEL.: 58 551 16 00 E

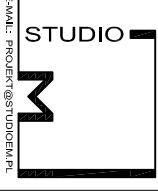

SIEDZISKA: 81-747 SOFOT UL. STEFANA OKRZEKACJ | PRACOWNIA: 81-712 SOFOT, UL. WOŚLA BUDZYŚZA 4 TEL. 58 551 16 00 E-MAIL: PROJEKT@STUDIOIEM.PL

WYDZIAŁ BIOLOGII

Uniwersytetu Gdańskiego
w Gdańsku przy ul. Wita Stwosza
dz. nr : 239/6

Temat:

Uniwersytet Gdański, 80-952 Gdańsk ul. Jana Bażyńskiego 1A

Investor

SANITARNA

Branža:

PROJEKT WYKONAWCZY

Faza:

inż. Stefan Ratajczak

Autorzy:

[illegible]

mar inż. Aleksandra V

Opracowanie:

mgr inż. Paweł Sieka

Sprawdzający:

INSTANT ACTION

INSTALACJA WENTYLACJI I KLIMATYZACJI. AKSONOMETRIA KONDYGNACJI 0

Temat rysunku

STYCZEŃ 2008

Data:

Skala:	50	
Seria:		
Nr rs.:		P0 sz0b (wentylatorowia)

Skala:

P0 sz0b (wentylatorownia)

Sen

Mr NYS: