




SZ4

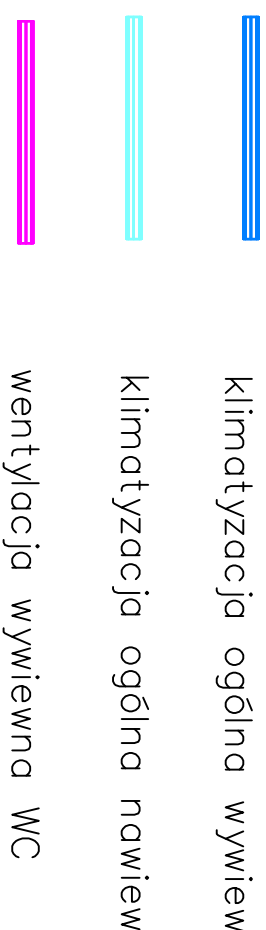

P0- SZ2-SZ4

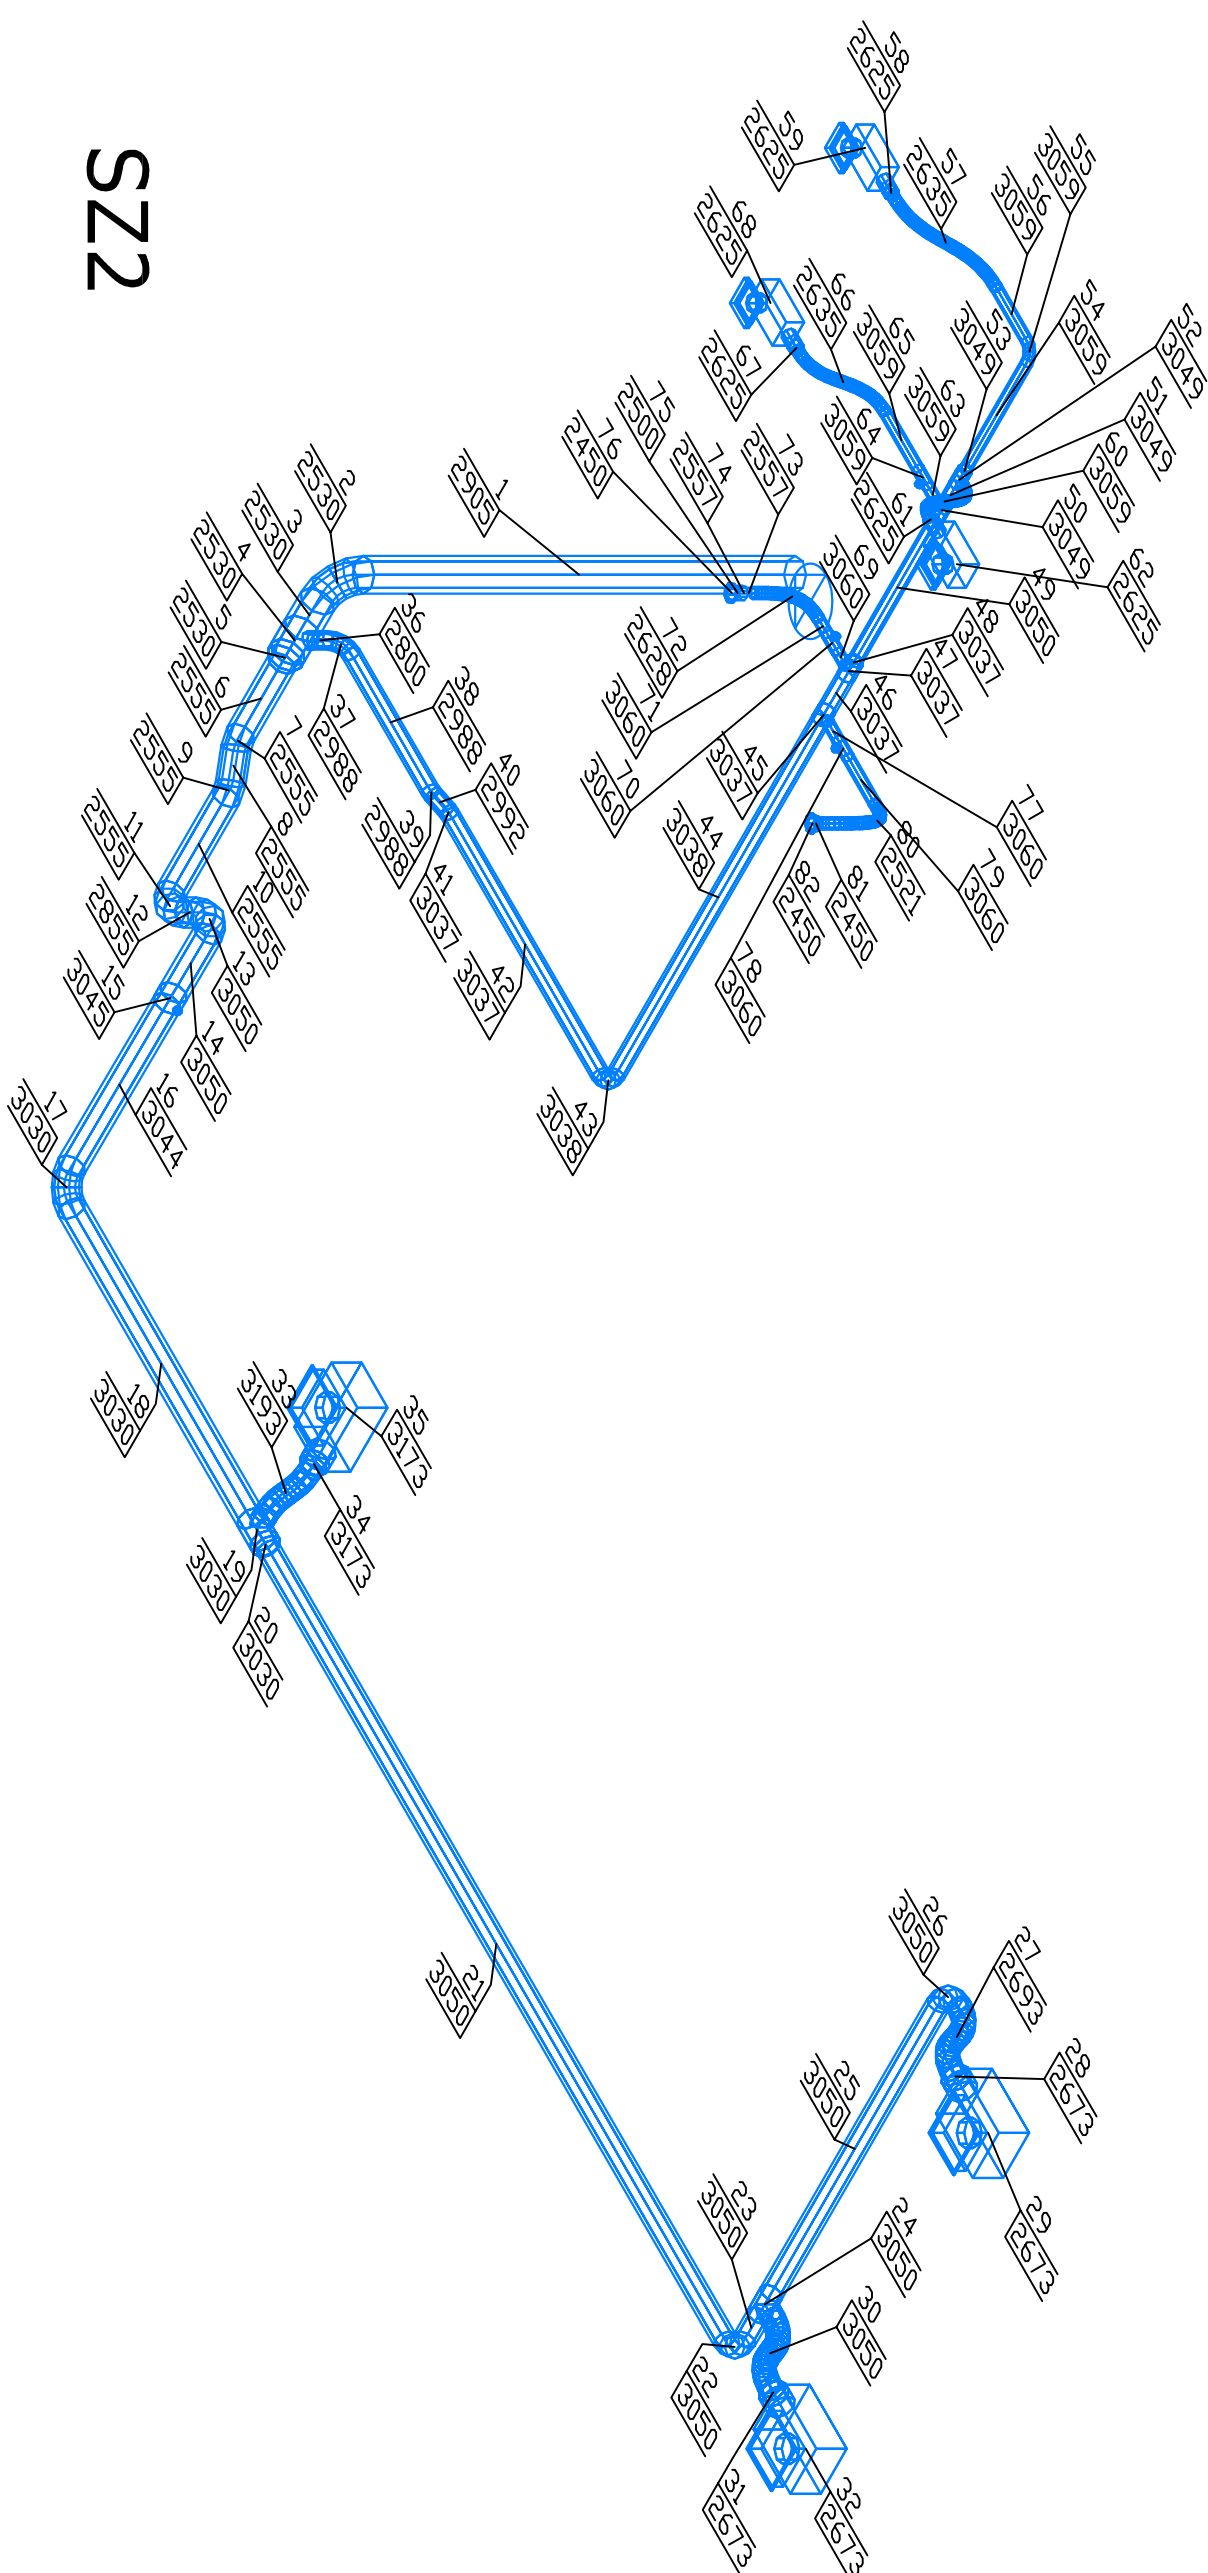

SZ2

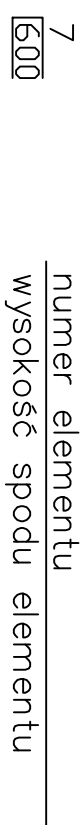

numer elementu	wysokość spodu elementu w mm bez ocieplenia liczona od powierzchni kondygnacji zot.=0
----------------	--

[illegible]