


klimatyzacja zwierzętarni
wywiew

numer elementu
wysokość spodu elementu
w mm bez ocieplenia liczona
od powierzchni kondygnacji
zał. = 0

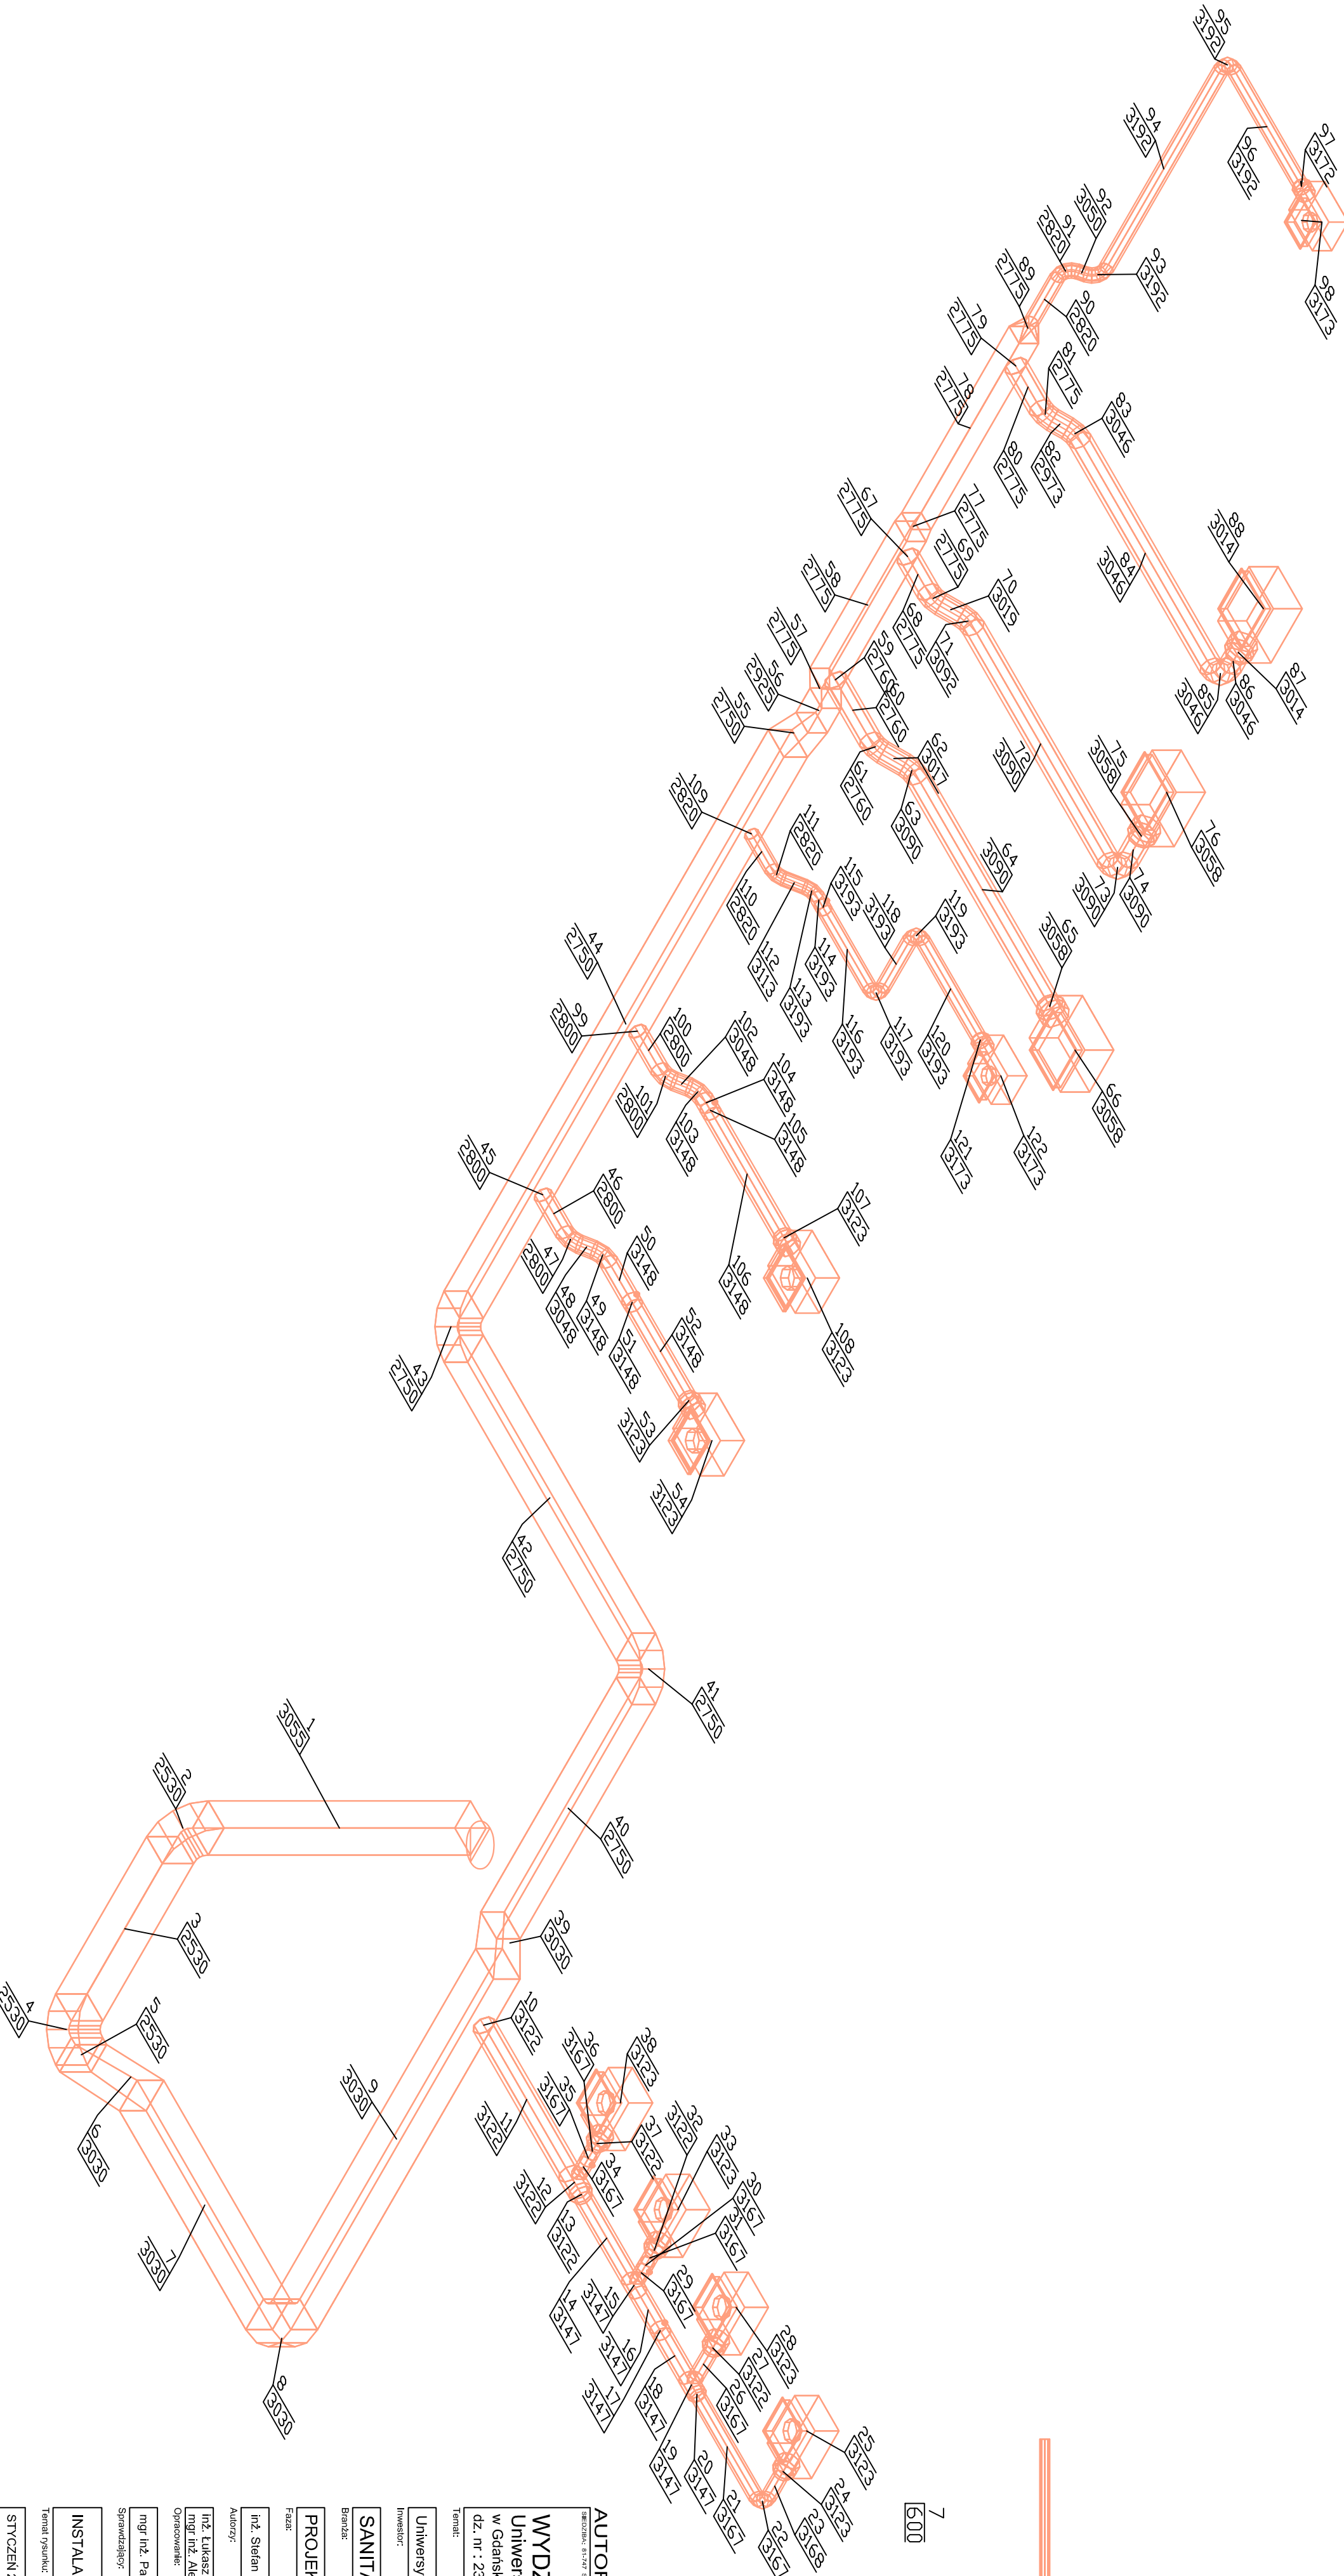

AUTORSKA PRACOWNIA PROJEKTOWA

STUDIO

M

WYDZIAŁ BIOLOGII
Uniwersyteu Gdańskiego
w Gdańsku przy ul. Włwa Słwosza
dz. nr : 23916

Temat:

Uniwersyteu Gdański, 80-952 Gdańsk ul. Jana Bażyńskiego 1A

Inwestor:

SANITARNA

Brutto:

PROJEKT WYKONAWCZY

Faz:

Inż. Sławian Ratajczak UAN 534627088

Autor:

Inż. Łukasz Żukowski 2586/Gd/2012

Opis: Inż. Aleksandra Wyrobisz, Inż. arch. Krzysztof Włodarczyk

Opis:

Inż. Inż. Paweł Sławianowicz POM/0141/POOS/04

Strona:

INSTALACJA WENTYLACJI I KLIMATYZACJI AKSONOMETRIA KONDYGNACJI 0

Temat projektu:

STYCZEN 2008

Data:

Skala:

Strona:

POC

Nr rys.: