


P1- SZOb

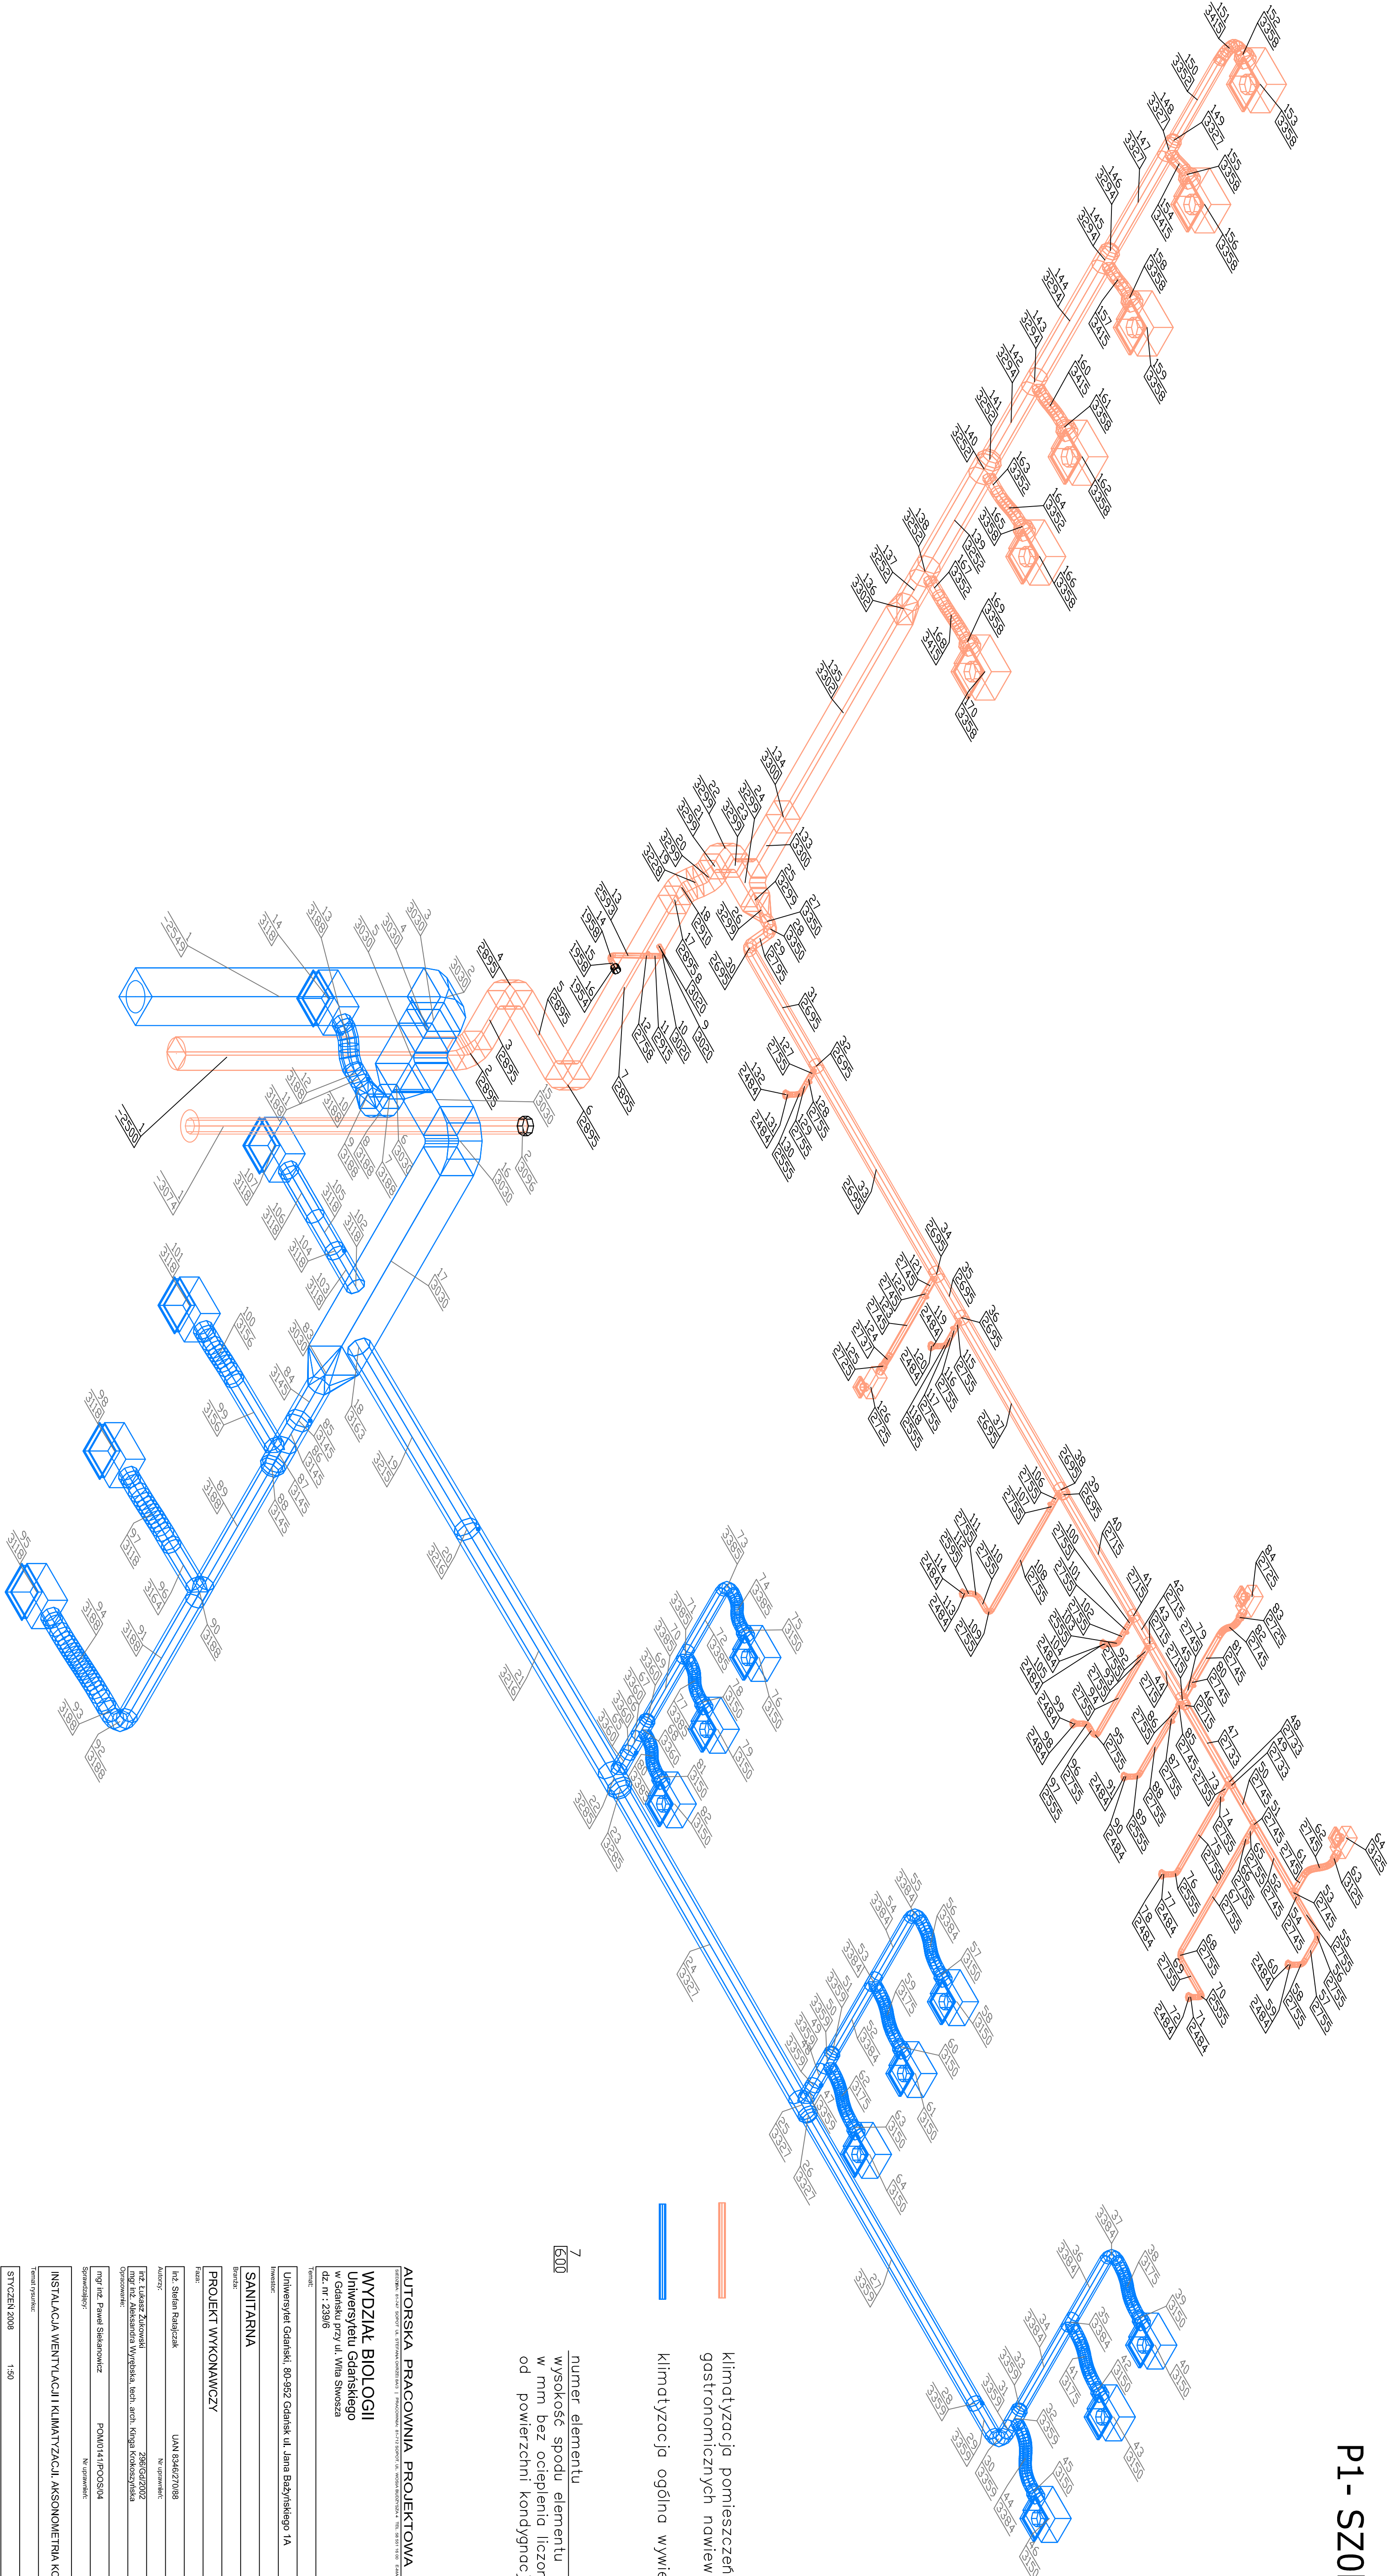

klimatyzacja pomieszczeń gastronomicznych nawiew

klimatyzacja ogólna wiew

7

500

numer elementu

wysokość spodu elementu w mm bez ocieplenia liczona od powierzchni kondygnacji

AUTORSKA PRACOWNIA PROJEKTOWA		STUDIO M			
WYDZIAŁ BIOLOGII					
Uniwersytetu Gdańskiego					
dz. nr : 239/6					
Temat:					
Uniwersytet Gdański, 80-952 Gdańsk ul. Jana Bażyńskiego 1A					
PROJEKT WYKONAWCZY					
Firma:					
