


P1 - SZ1- SZ0b

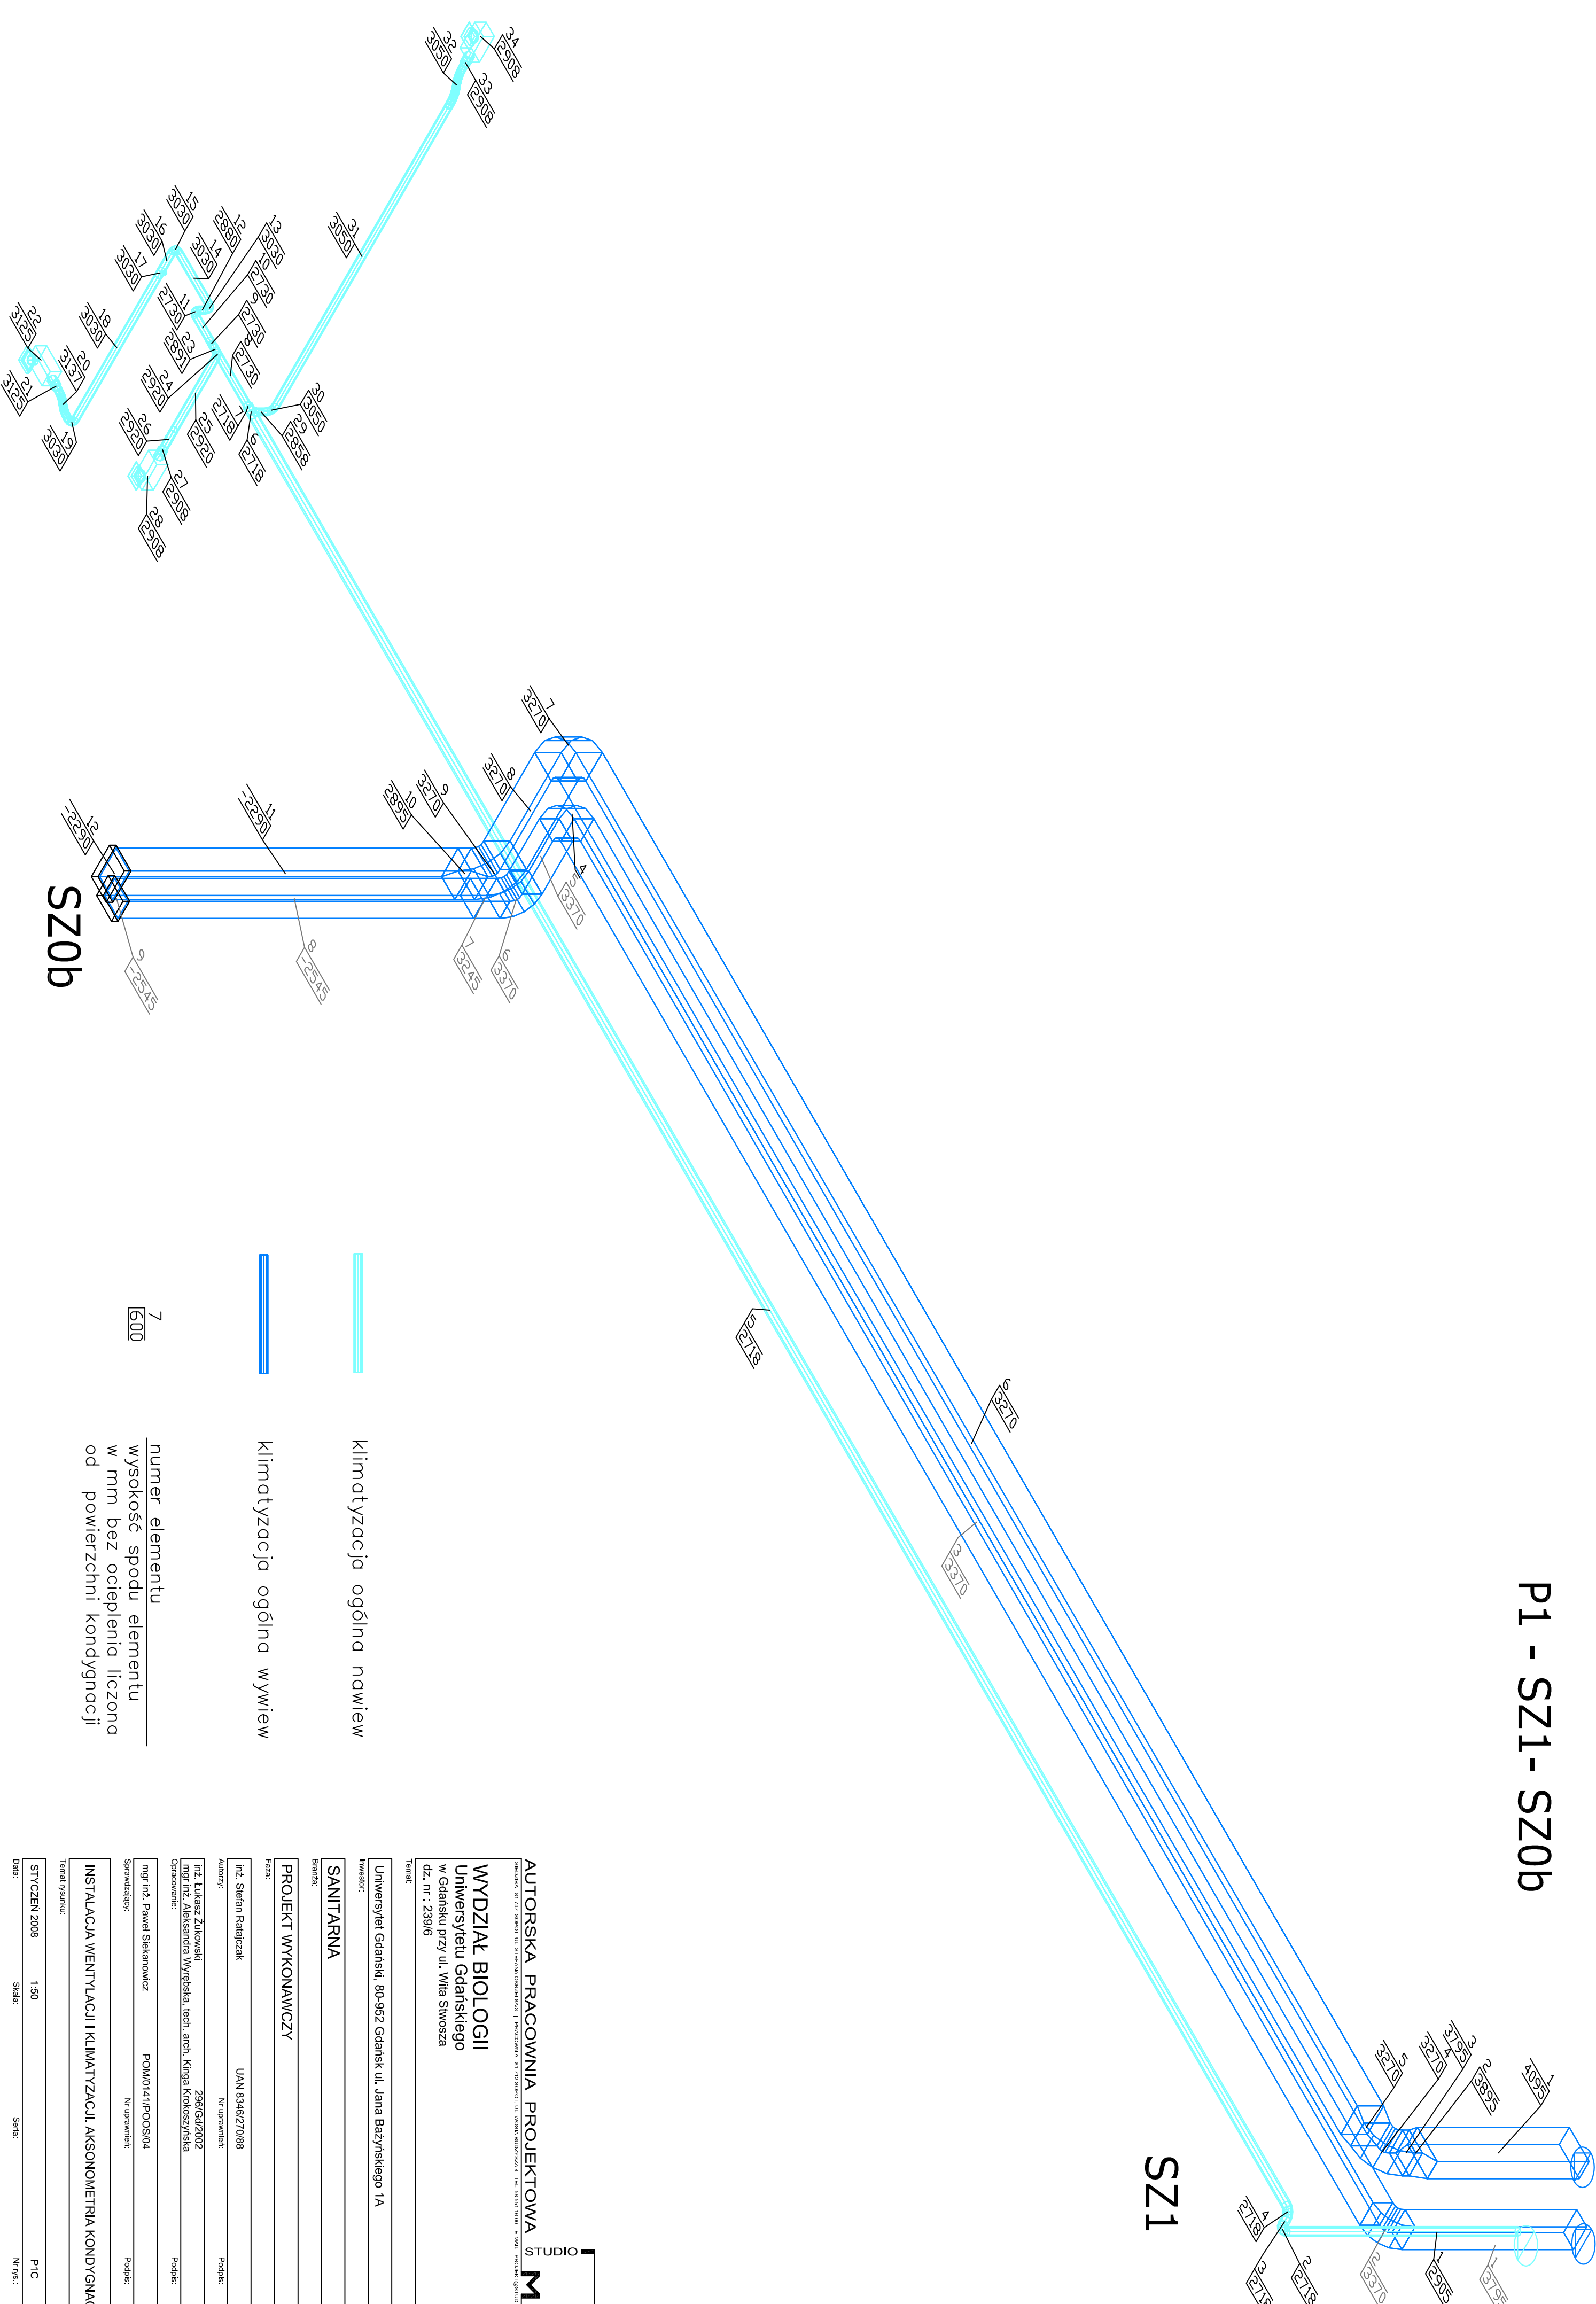

AUTORSKA PRACOWNIA PROJEKTOWA

STUDIO

M

ul. Stefana Wyspiańskiego 1

80-352 Gdańsk

tel. 58 551 16 00

e-mail: projekt@studio-m.pl

WYDZIAŁ BIOLOGII
Uniwersytetu Gdańskiego
w Gdańsku przy ul. Włosa Słwosza
dz. nr : 239/6

Temat:	Uniwersytet Gdański, 80-952 Gdańsk, ul. Jana Bażyńskiego 1A		
Inwestor:	SANITARNA		
Branda:	PROJEKT WYKONAWCZY		
Faza:			
Int. Stefan Radajczak	UAN 8346/270/88		
Autorzy:	Nr uprawnień:	Podpis:	
Int. Łukasz Żukowski	2966/Gd/2002		
mgr inż. Aleksandra Wyrobka, tech. arch. Kinga Krokoszyska		Podpis:	
Opisawano:			
mgr inż. Paweł Siskamowicz	POM/0141/POOS/04	Podpis:	
Sprawdzający:	Nr uprawnień:	Podpis:	
Temat rysunku:			
STYCZEŃ 2008	1:50	P1C	
Data:	Skala:	Nr rys.:	