

P1- SZ4


klimatyzacja pomieszczeń

BSL1 wywiew


klimatyzacja pomieszczeń

BSL2 nawiew

numer elementu
wysokość spodu elementu
w mm bez ocieplenia liczona
od powierzchni kondygnacji

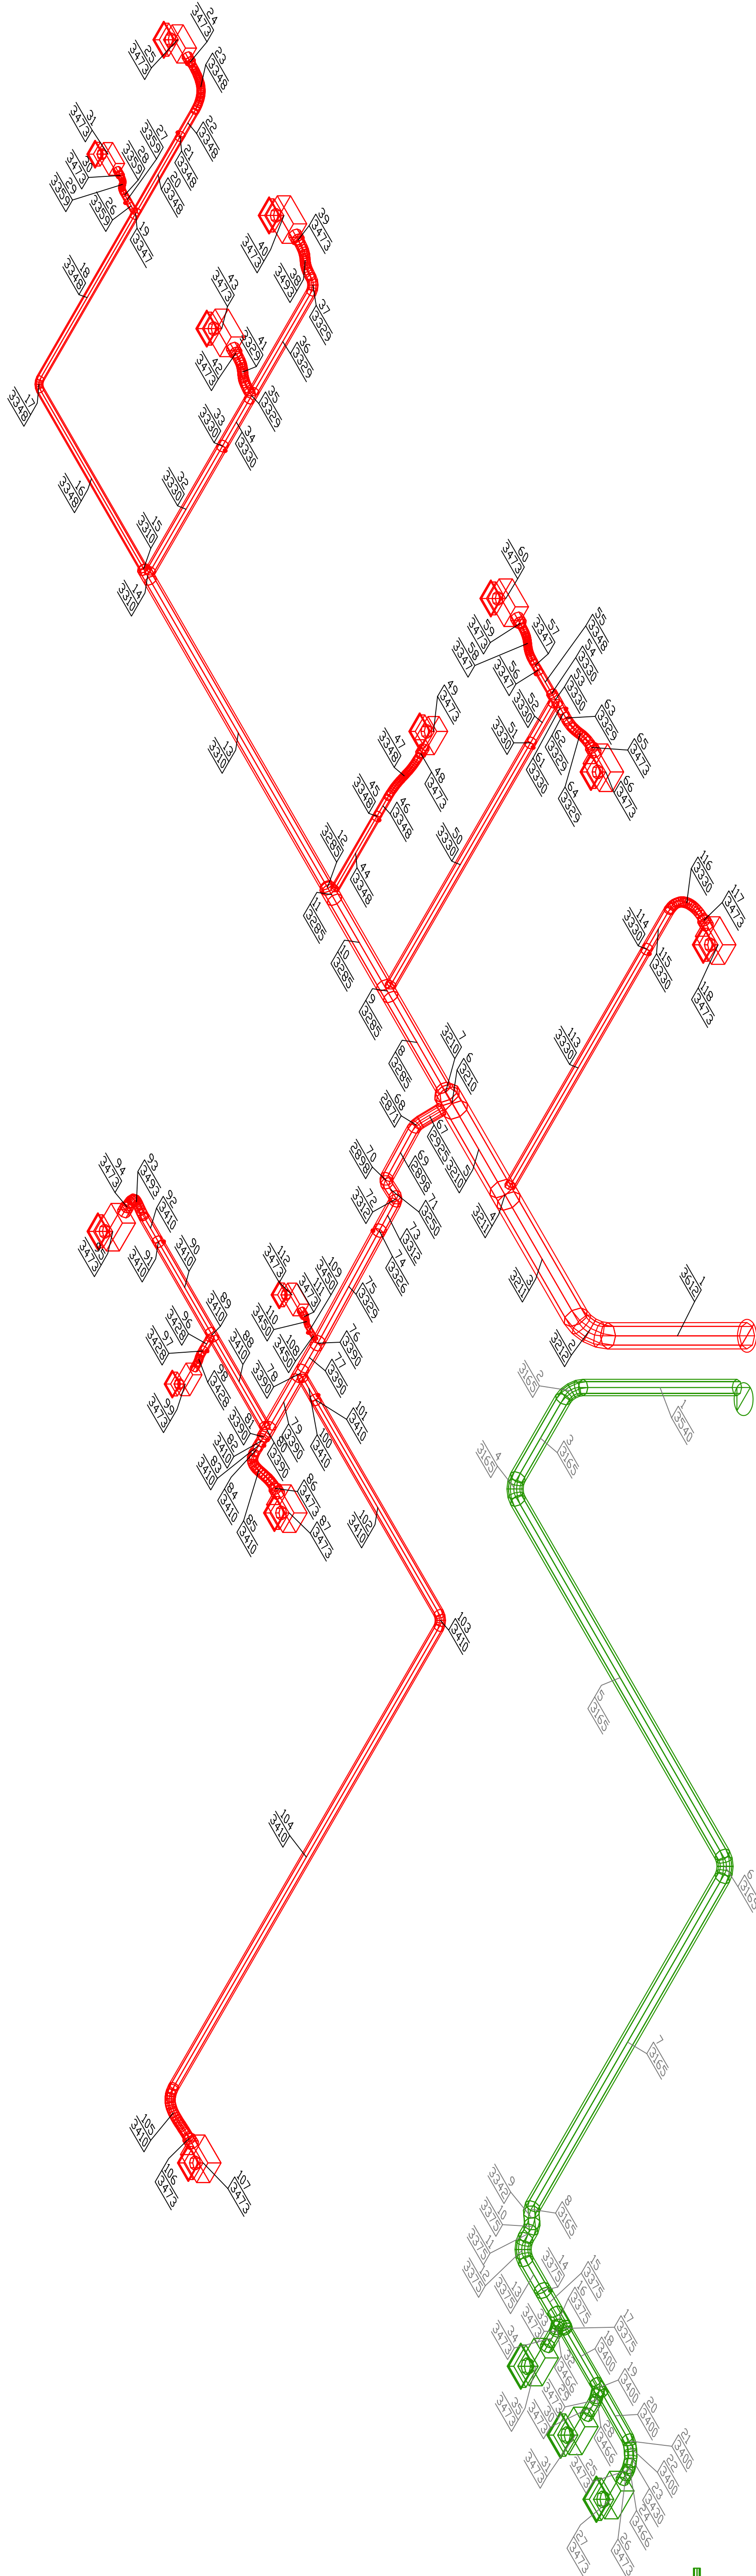

AUTORSKA PRACOWNIA PROJEKTOWA

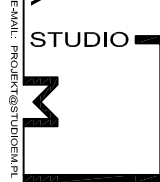

WYDZIAŁ BIOLOGII
Uniwersytetu Gdańskiego
w Gdańsku przy ul. Włosa Słowicza
dz. nr : 23910

Temat:

Uniwersytet Gdański, 80-952 Gdańsk, ul. Jana Bażyńskiego 1A

Inwestor:

SANITARNA

Brand:

PROJEKT WYKONAWCZY

Prac:

mgr inż. Stefan Rudek

mgr inż. Aleksandra Wysocka, inż. arch. Kinga Kłosowska

mgr inż. Paweł Słomkowski

mgr inż. Paweł Słomkowski

mgr inż. Paweł Słomkowski

mgr inż. Paweł Słomkowski

INSTALACJA WENTYLACJI I KLIMATYZACJI, AKSONOMETRIA KONDYGNACJI 1

Temat projektu:

STYCZEŃ 2008

Strona:

Strona:

Strona: