


P1-SZ4

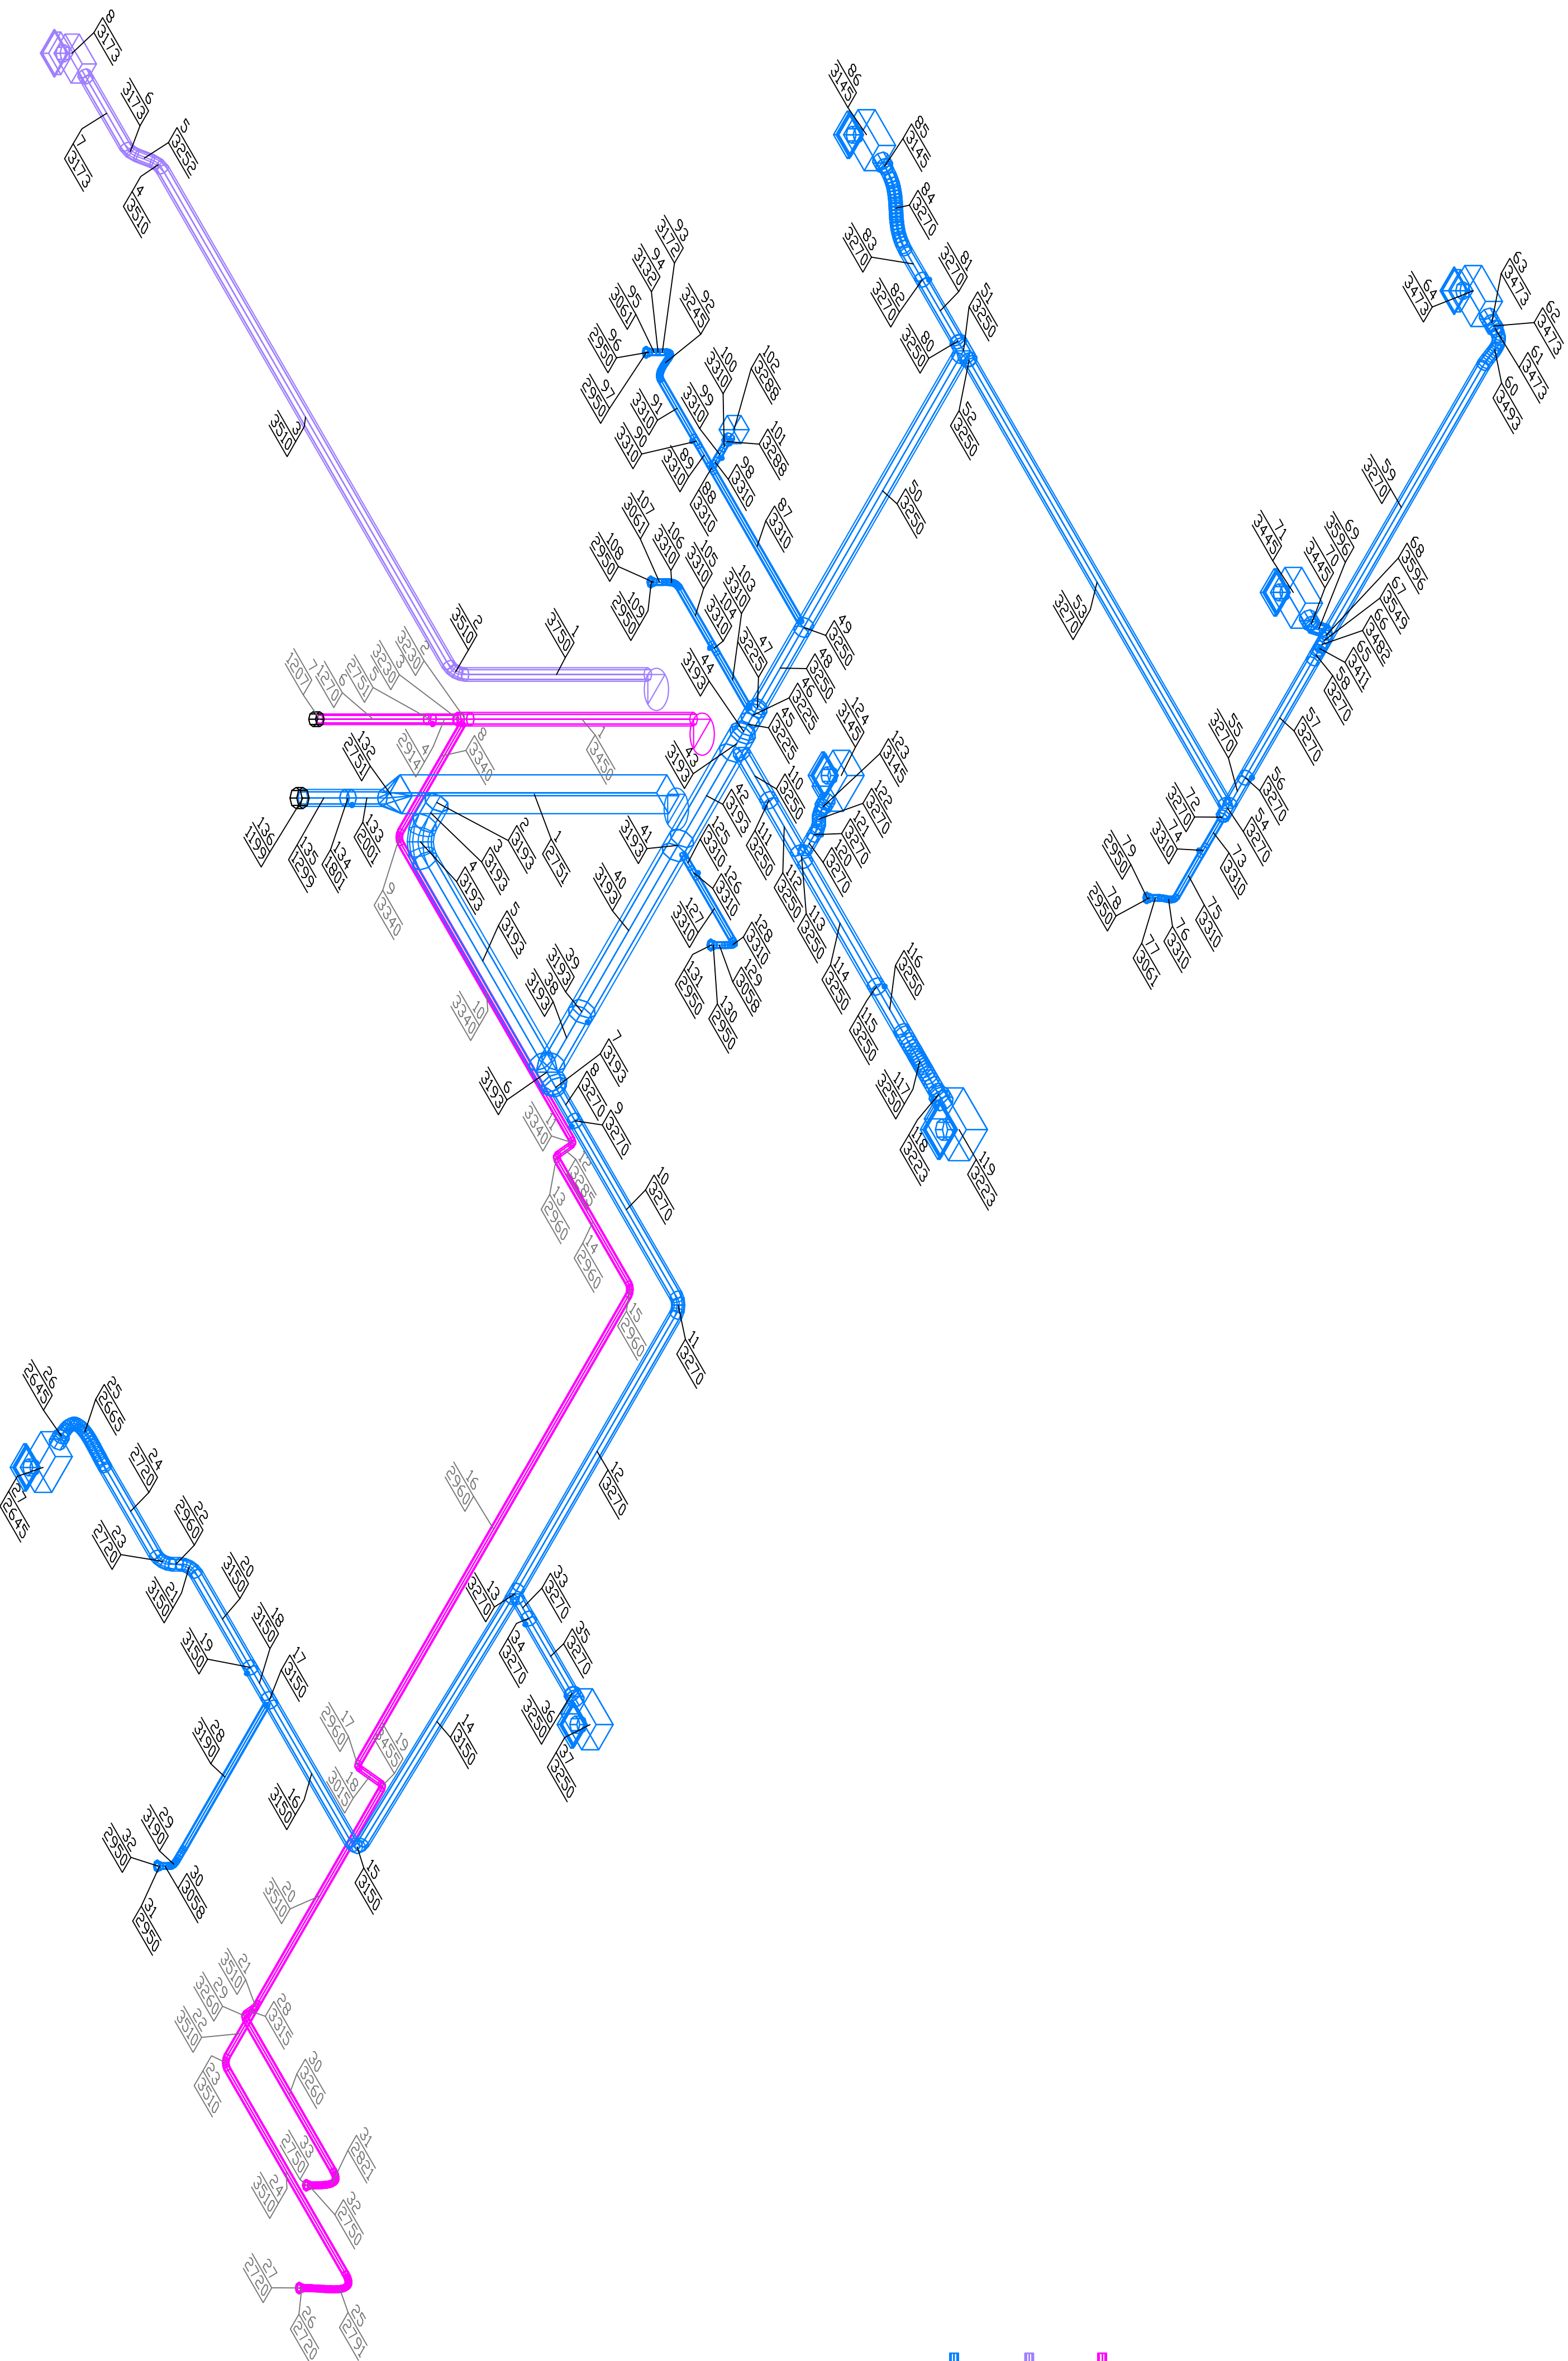

|     |                         |
|-----|-------------------------|
| 7   | numer elementu          |
| 600 | wysokość spodu elementu |

**AUTORSKA PRACOWNIA PROJEKTOWA**

SECT2306 81-747 SOPOT UL. STEFANIA CHODZIŃSKA | PRACOWNIA 81-712 SOPOT, UL. WIOSNA 81-0275224-4 TEL. 58 551 96 00 E-MAIL: PROJEKT@STUCIOWCA.PL

## WYDZIAŁ BIOLOGII

w Gdańsku przy ul. Włita Stwosza

dz. nr : 239/6

**Tema**

Uniwersytet Gdański, 80-952 Gdańsk ul. Jana Bażyńskiego 1A

**Investors**

SANITARNA

Brant

PROJEKT WYKONAWCZY

Faza:

inż. Stefan Ratajczak      UAN 8346/270/88

**Authors**

inž.

mgr inż. Aleksandra Wyrębska, tech. arch. Kinga Krokoszyńska

Opportu-

.....

mg

**Sprawl**

INSTALACJA WENTYLACJI I KLIMATYZACJI. AKSONOMETRIA KONDYGNACJI

Temat rysunku

|              |      |
|--------------|------|
| STYCZEŃ 2008 | 1:50 |
|--------------|------|

Data:

Skola

Series:

Nr 1784:

11