


P1- SZ4

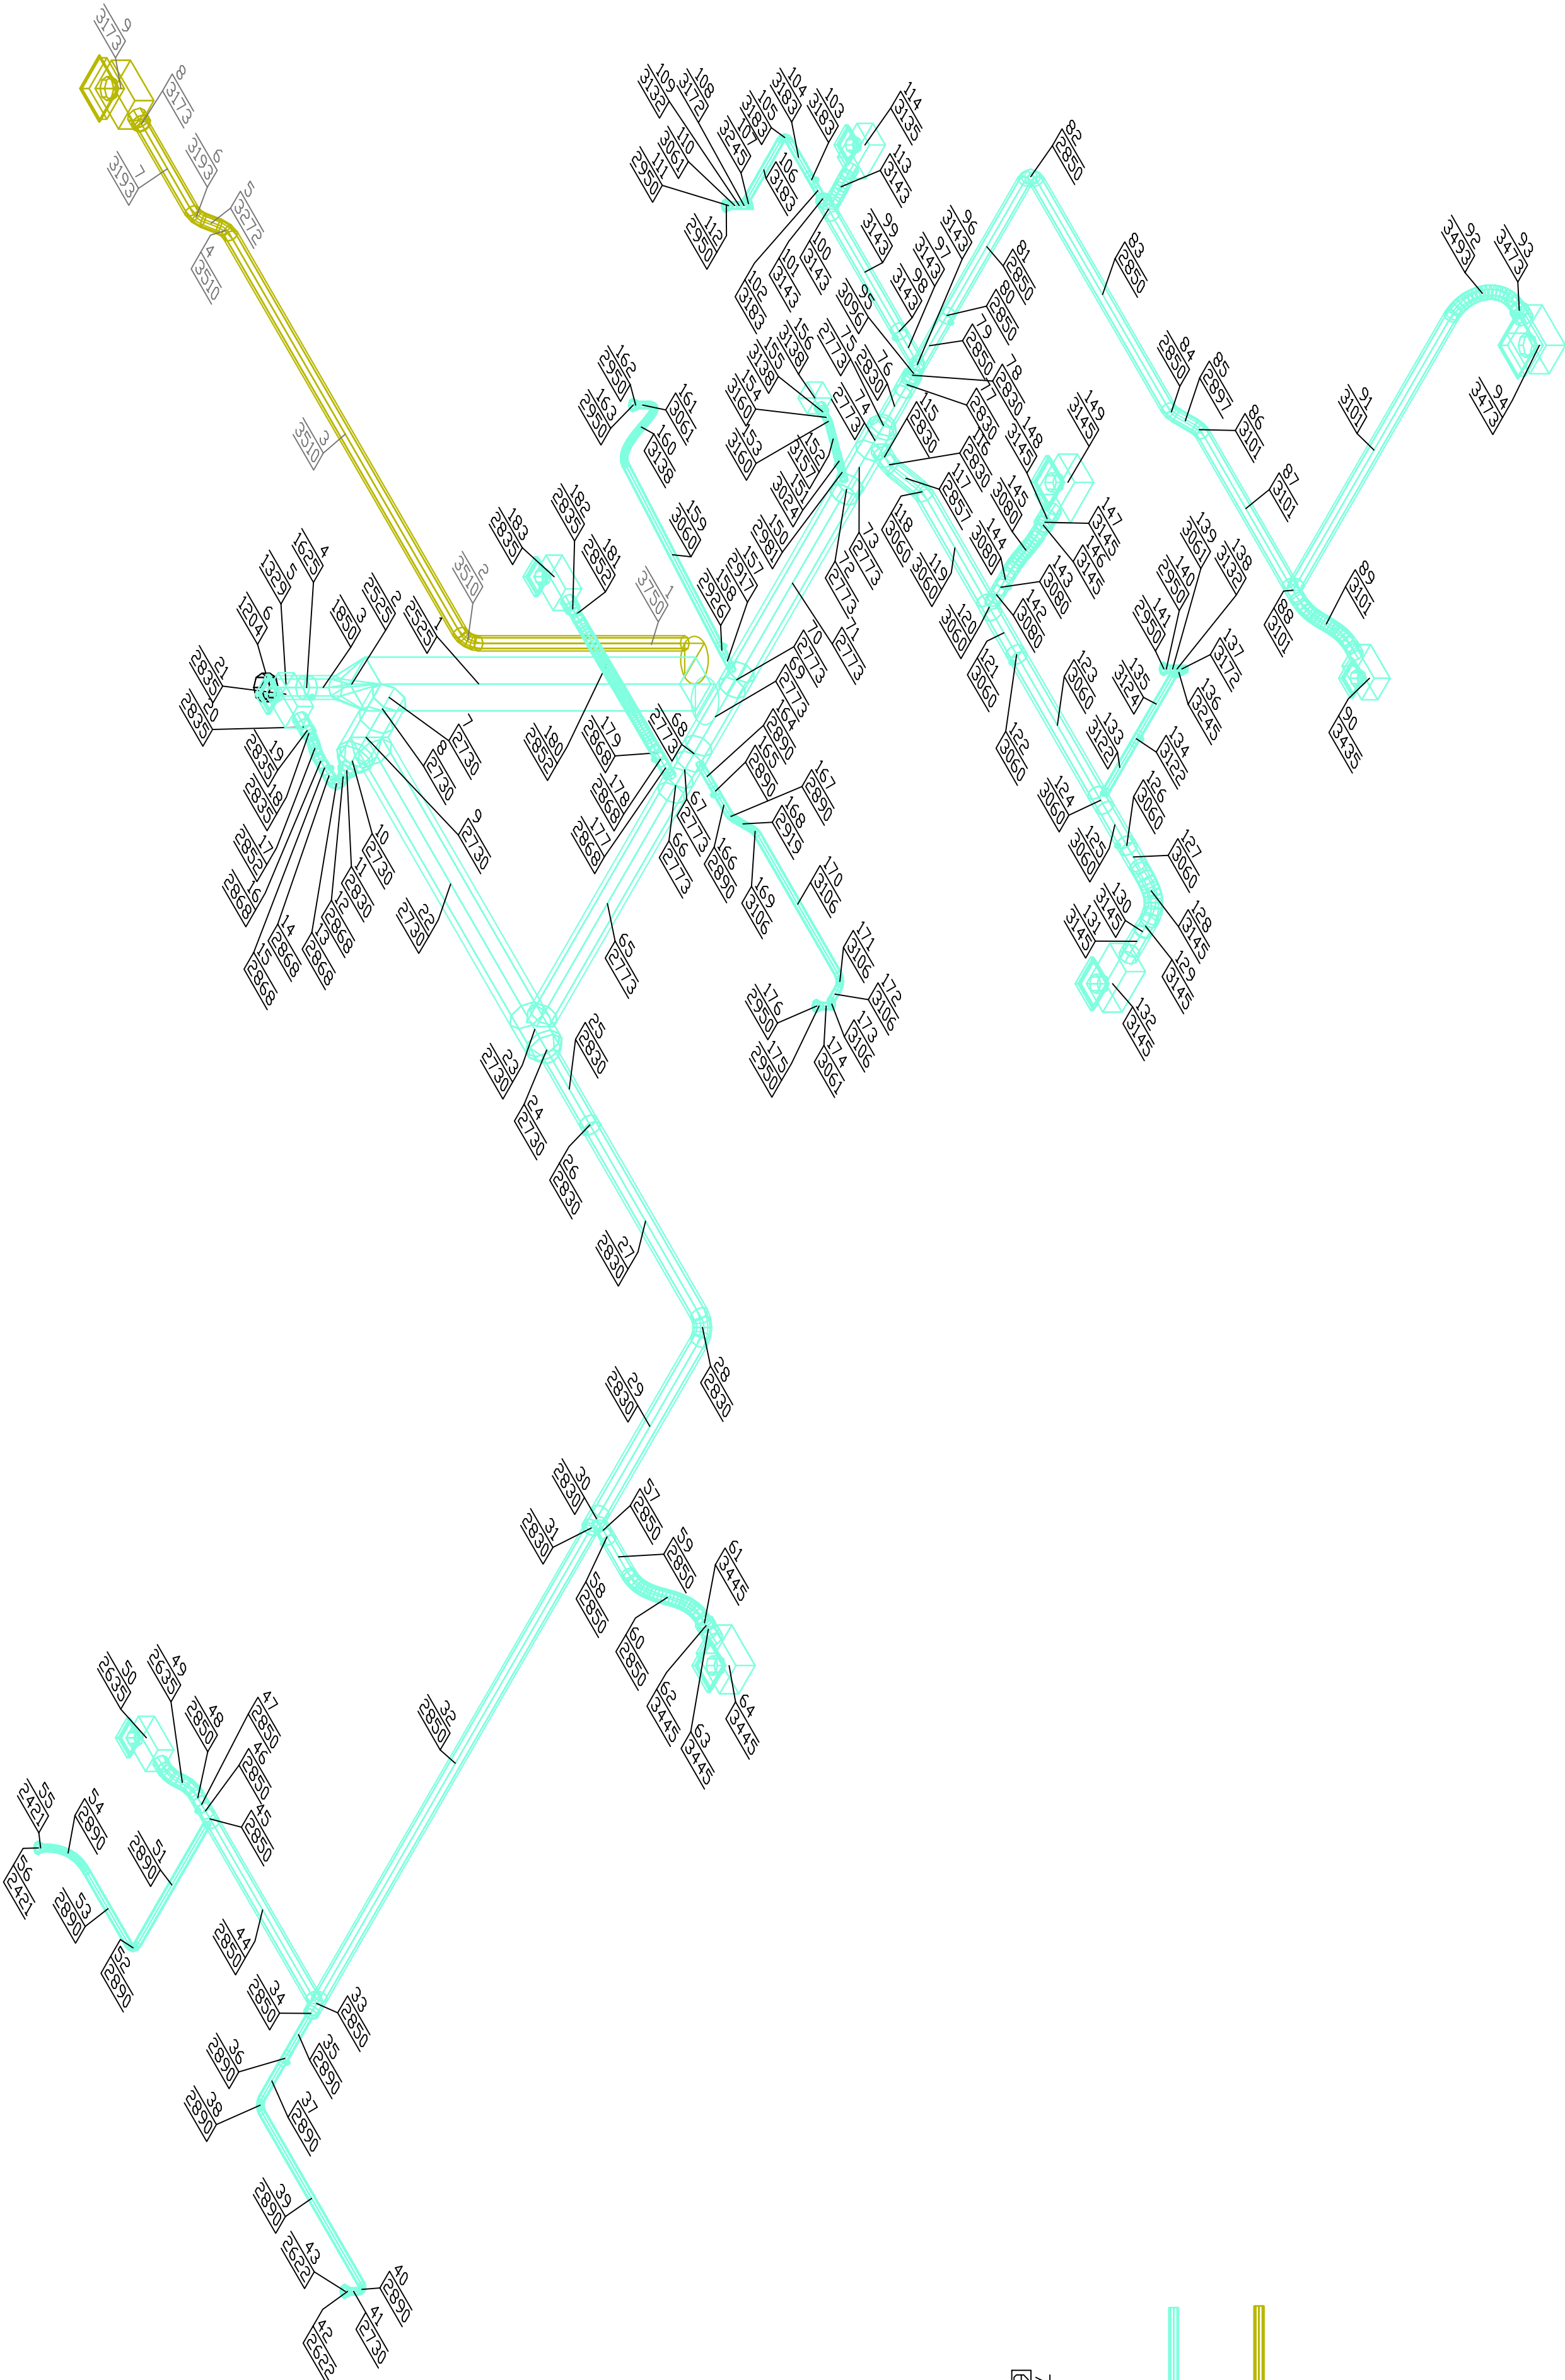

AUTORSKA PRACOWNIA PROJEKTOWA
STUDIO M

WYDZIAŁ BIOLOGII
Uniwersytetu Gdańskiego
w Gdańsku przy ul. Włosa Stwosza
dz. nr : 239/6

Temat:

Uniwersytet Gdański, 80-952 Gdańsk ul. Jana Bazyńskiego 1A

Inwestor:

SANITARNIA

Brutto:

PROJEKT WYKONAWCZY

Fach:

Inż. Siedan Radziejczak

UAN 6346/270/88

Autorzy:

N. ujemnik:

Projekt:

Inż. Łukasz Zakonieczny

296/G/2012

Projekt:

Inż. Aleksandra Wysocka, inż. arch. Kinga Kokozyńska

Projekt:

Inż. inż. Paweł Siskiewicz

POM014/POOS04

Projekt:

Strawczyński

N. ujemnik:

Projekt:

Instalacja wentylacji

1:50

P1B

STYCZEŃ 2008

Skala:

Nr rys.: