


P2 - SZ1

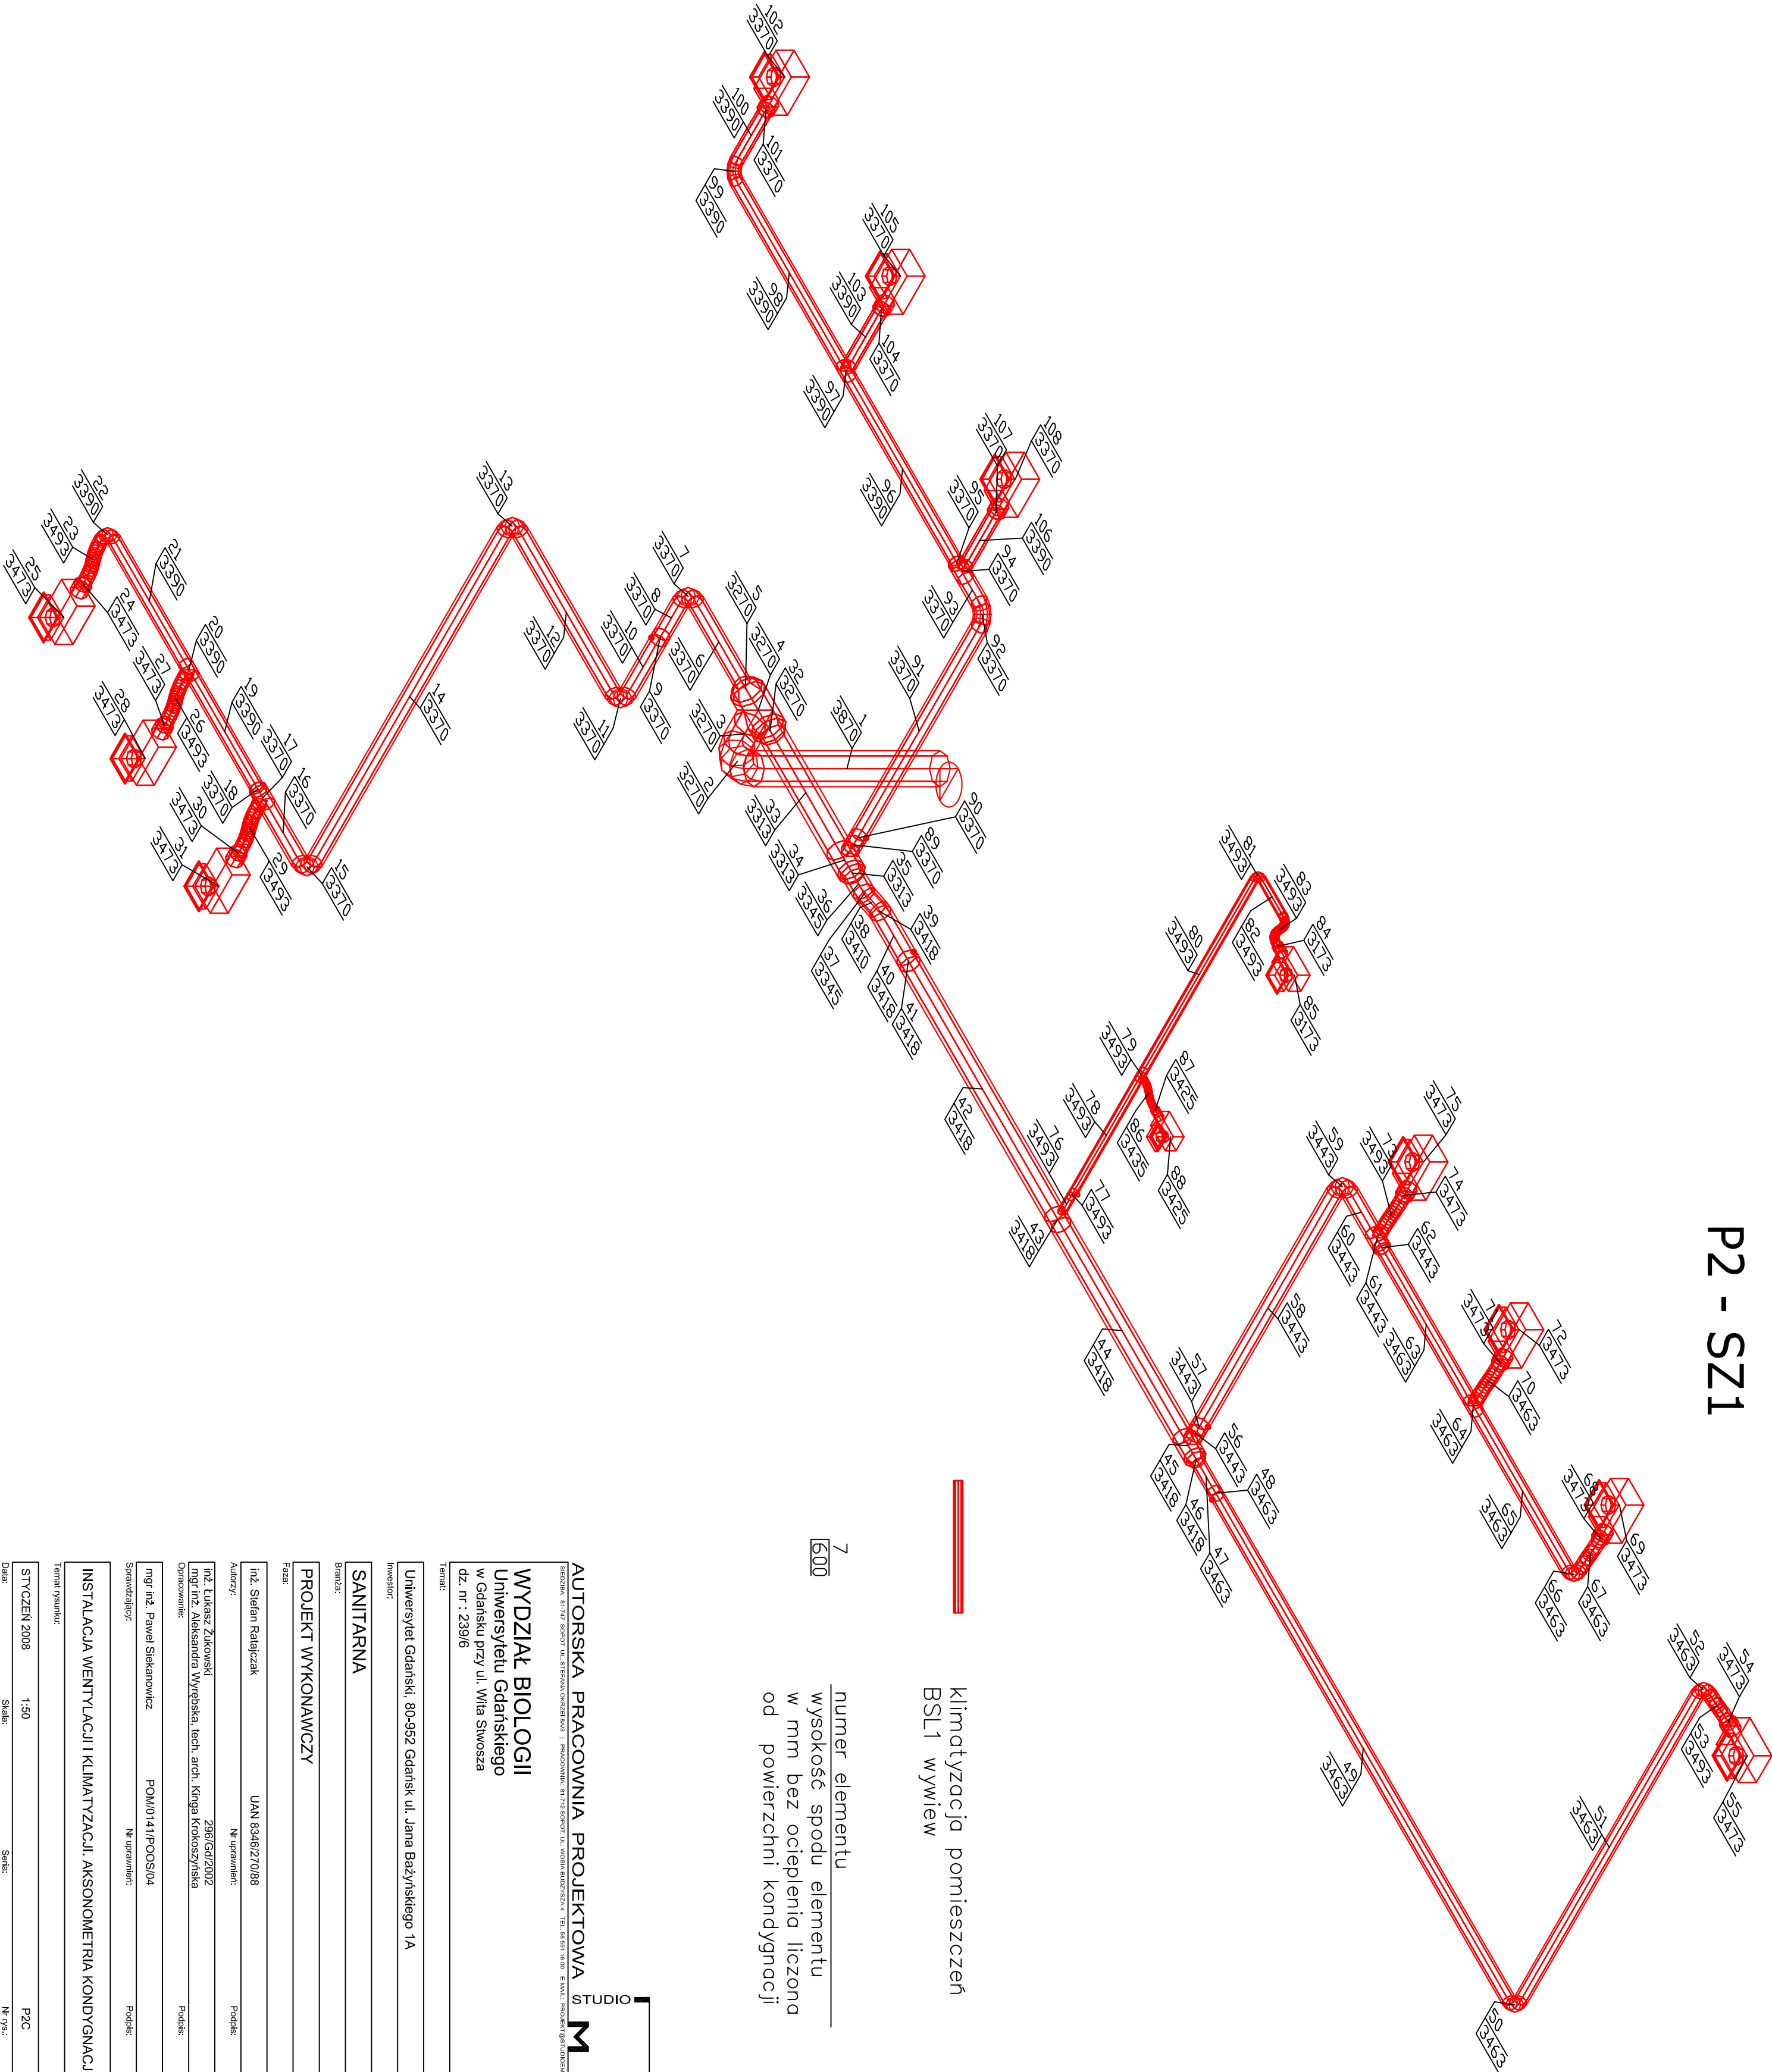

7
600

numer elementu
wysokość spodu elementu
w mm bez ocieplenia liczona
od powierzchni kondygnacji

klimatyzacja pomieszczeń
BSL1 wywiew

AUTORSKA PRACOWNIA PROJEKTOWA
STUDIO
M

WYDZIAŁ BIOLOGII
Uniwersytetu Gdańskiego
dz. nr : 239/6

Temat:

Investor:
Uniwersytet Gdański, 80-952 Gdańsk ul. Jana Bażyńskiego 1A

Sanitarna

Brand:

PROJEKT WYKONAWCZY

Faza:

inż. Stefan Radziejczak UAN 8346/27088







INSTALACJA WENTYLACJI I KLIMATYZACJI, AKSONOMETRIA KONDYGNACJI 2

Temat rysunku:

STYCZEŃ 2008 1:50 PZC

Data: 1:50 Skala: Sygn.: Nr rys.: