


P2 - SZ1

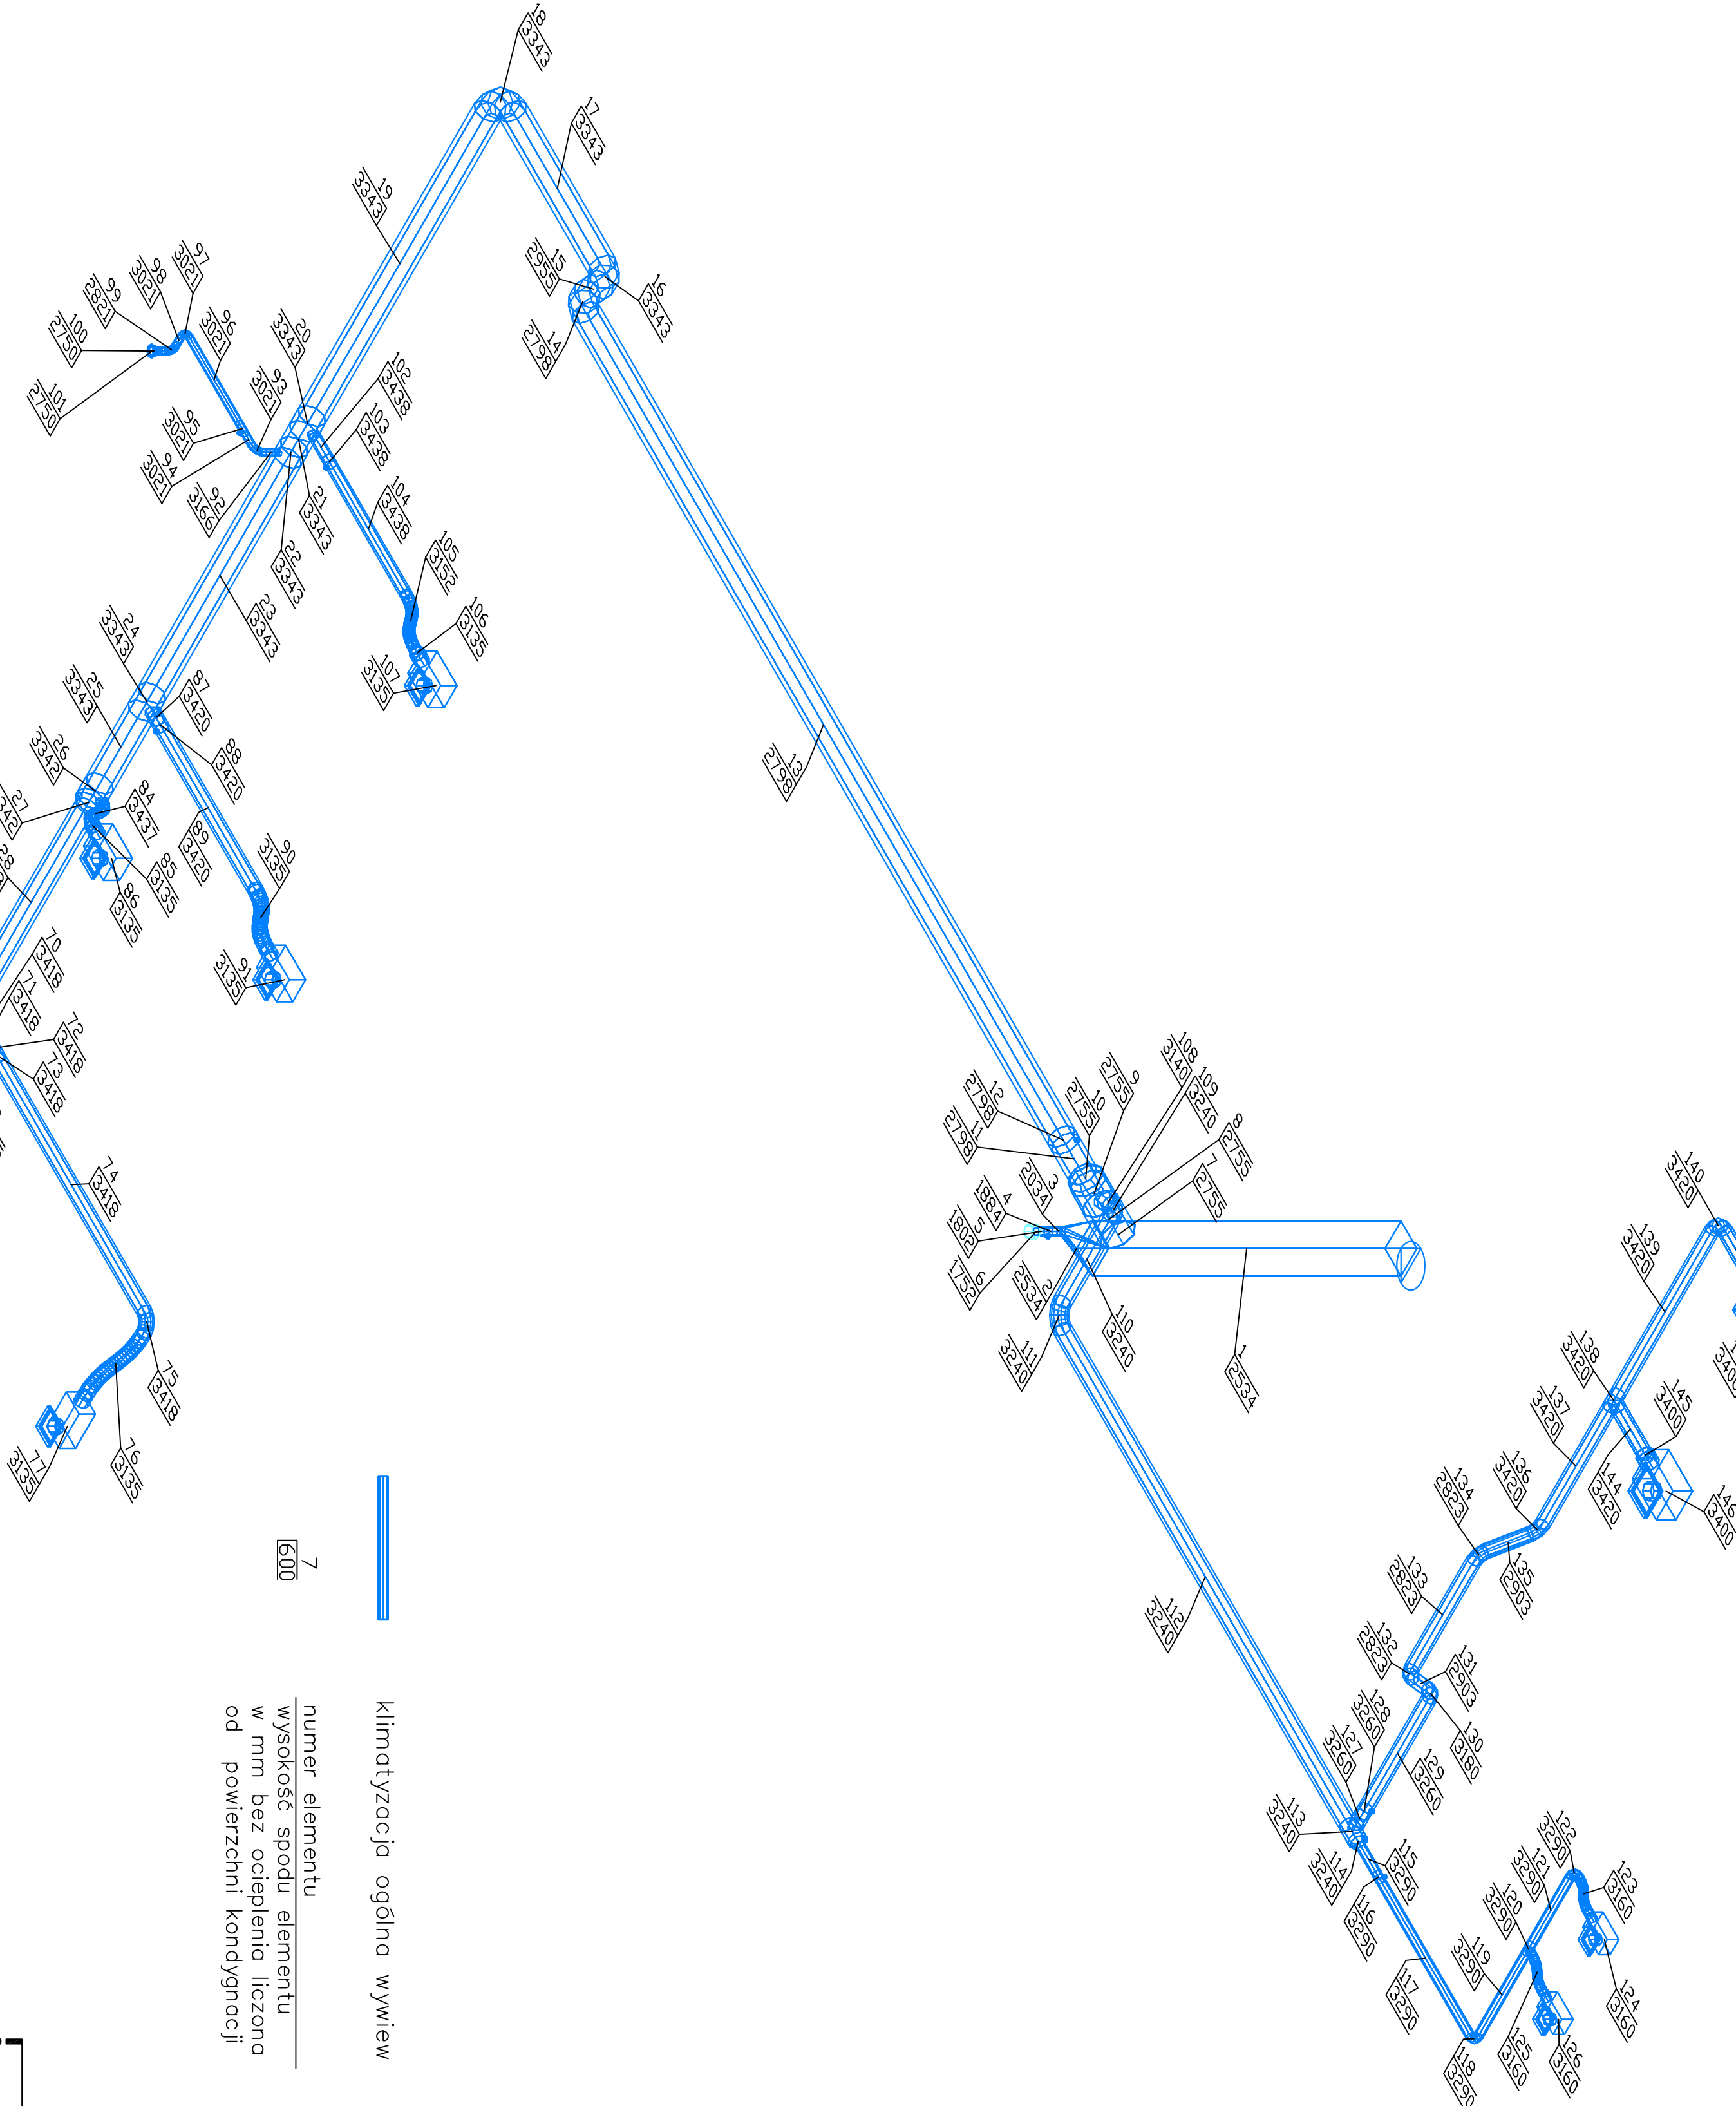

klimatyzacja ogólna wywiew

7
6.00
numer elementu
wysokość spodu elementu
w mm bez ocieplenia liczona
od powierzchni kondygnacji

AUTORSKA PRACOWNIA PROJEKTOWA
STUDIO M

WYDZIAŁ BIOLOGII
Uniwersytetu Gdańskiego
w Gdańsku przy ul. Wita Stwosza
dz. nr : 2308

Temat:

Uniwersytet Gdański, 80-952 Gdańsk ul. Jana Baptyścigo 1A

Instytut:

SANITARNA

Wydział:

PROJEKT WYKONAWCZY

Plan:

mgr inż. Sławomir Szlachetka

Autoryzacja:

mgr inż. Sławomir Szlachetka

Opis:

mgr inż. Paweł Sławomir

Opis:

INSTALACJA WENTYLACJI KLIMATYZACJI, AKSONOMETRIA KONDYGNACJI 2

Temat:

STYCZEŃ 2008

Strona:

1/30

Strona:

1/30

Strona:

1/30

Strona: