


P2 - SZ1

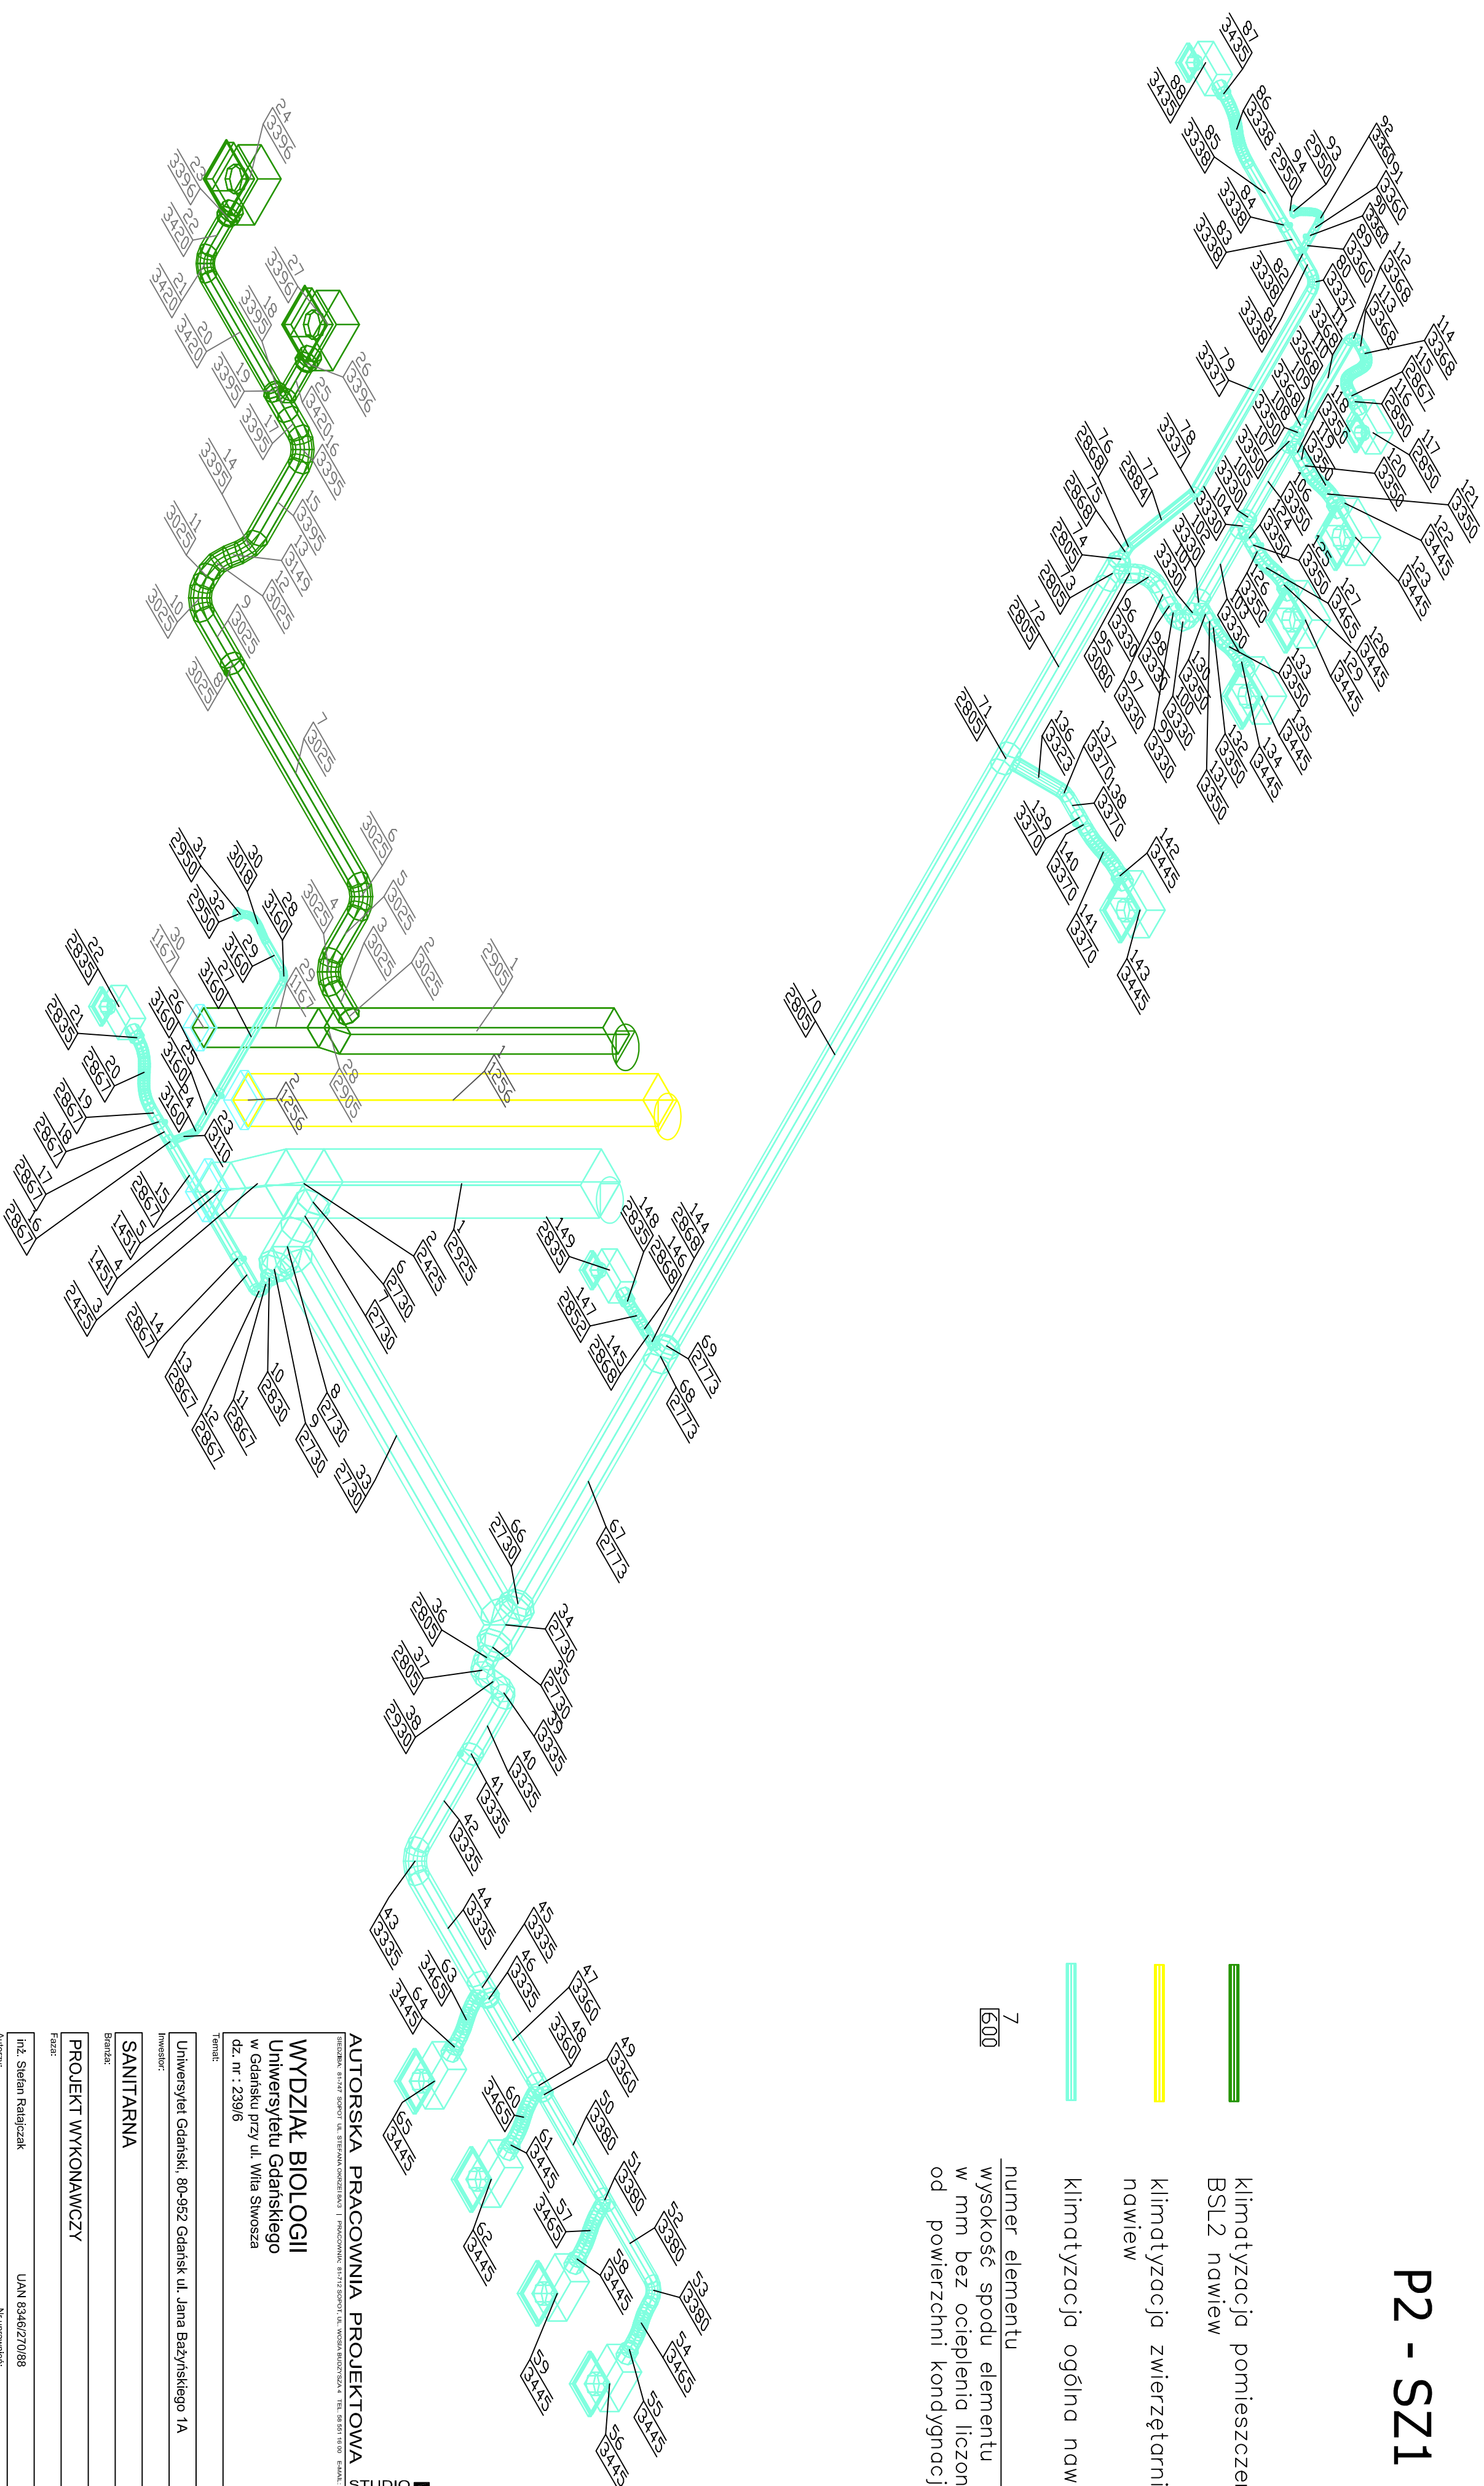

AUTORSKA PRACOWNIA PROJEKTOWA  
STUDIO M

WYDZIAŁ BIOLOGII  
Uniwersytetu Gdańskiego  
w Gdańsku przy ul. Włda Słwosza  
dz. nr : 239/6

Temat:

Uniwersytet Gdański, 80-952 Gdańsk ul. Jana Bażyńskiego 1A

Inwestor:

SANITARNA

Brutto:

PROJEKT WYKONAWCZY

Prace:

inż. Sławon Ralejczak UAN 8346/270/88

Autorzy:

inż. Lukasz Żukowski 2396/GSd/2002

mgr inż. Aleksandra Wysocka

Opis:

mgr inż. Paweł Sławonowicz POM/0141/POOS/04

Opis:

INSTALACJA WENTYLACJI I KLIMATYZACJI, AKSONOMETRIA KONDYGNACJI 2

Temat projektu:

STYCZEŃ 2008 1:50 PZC

Data:

Skala:

Nr rys.: