


P2 - SZ4

- klimatyzacja pomieszczeń BSL2 wywiew
- klimatyzacja pomieszczeń BSL2 nawiew
- klimatyzacja ogólna nawiew

7
600
numer elementu
wysokość spodu elementu
w mm bez ocieplenia liczona
od powierzchni kondygnacji

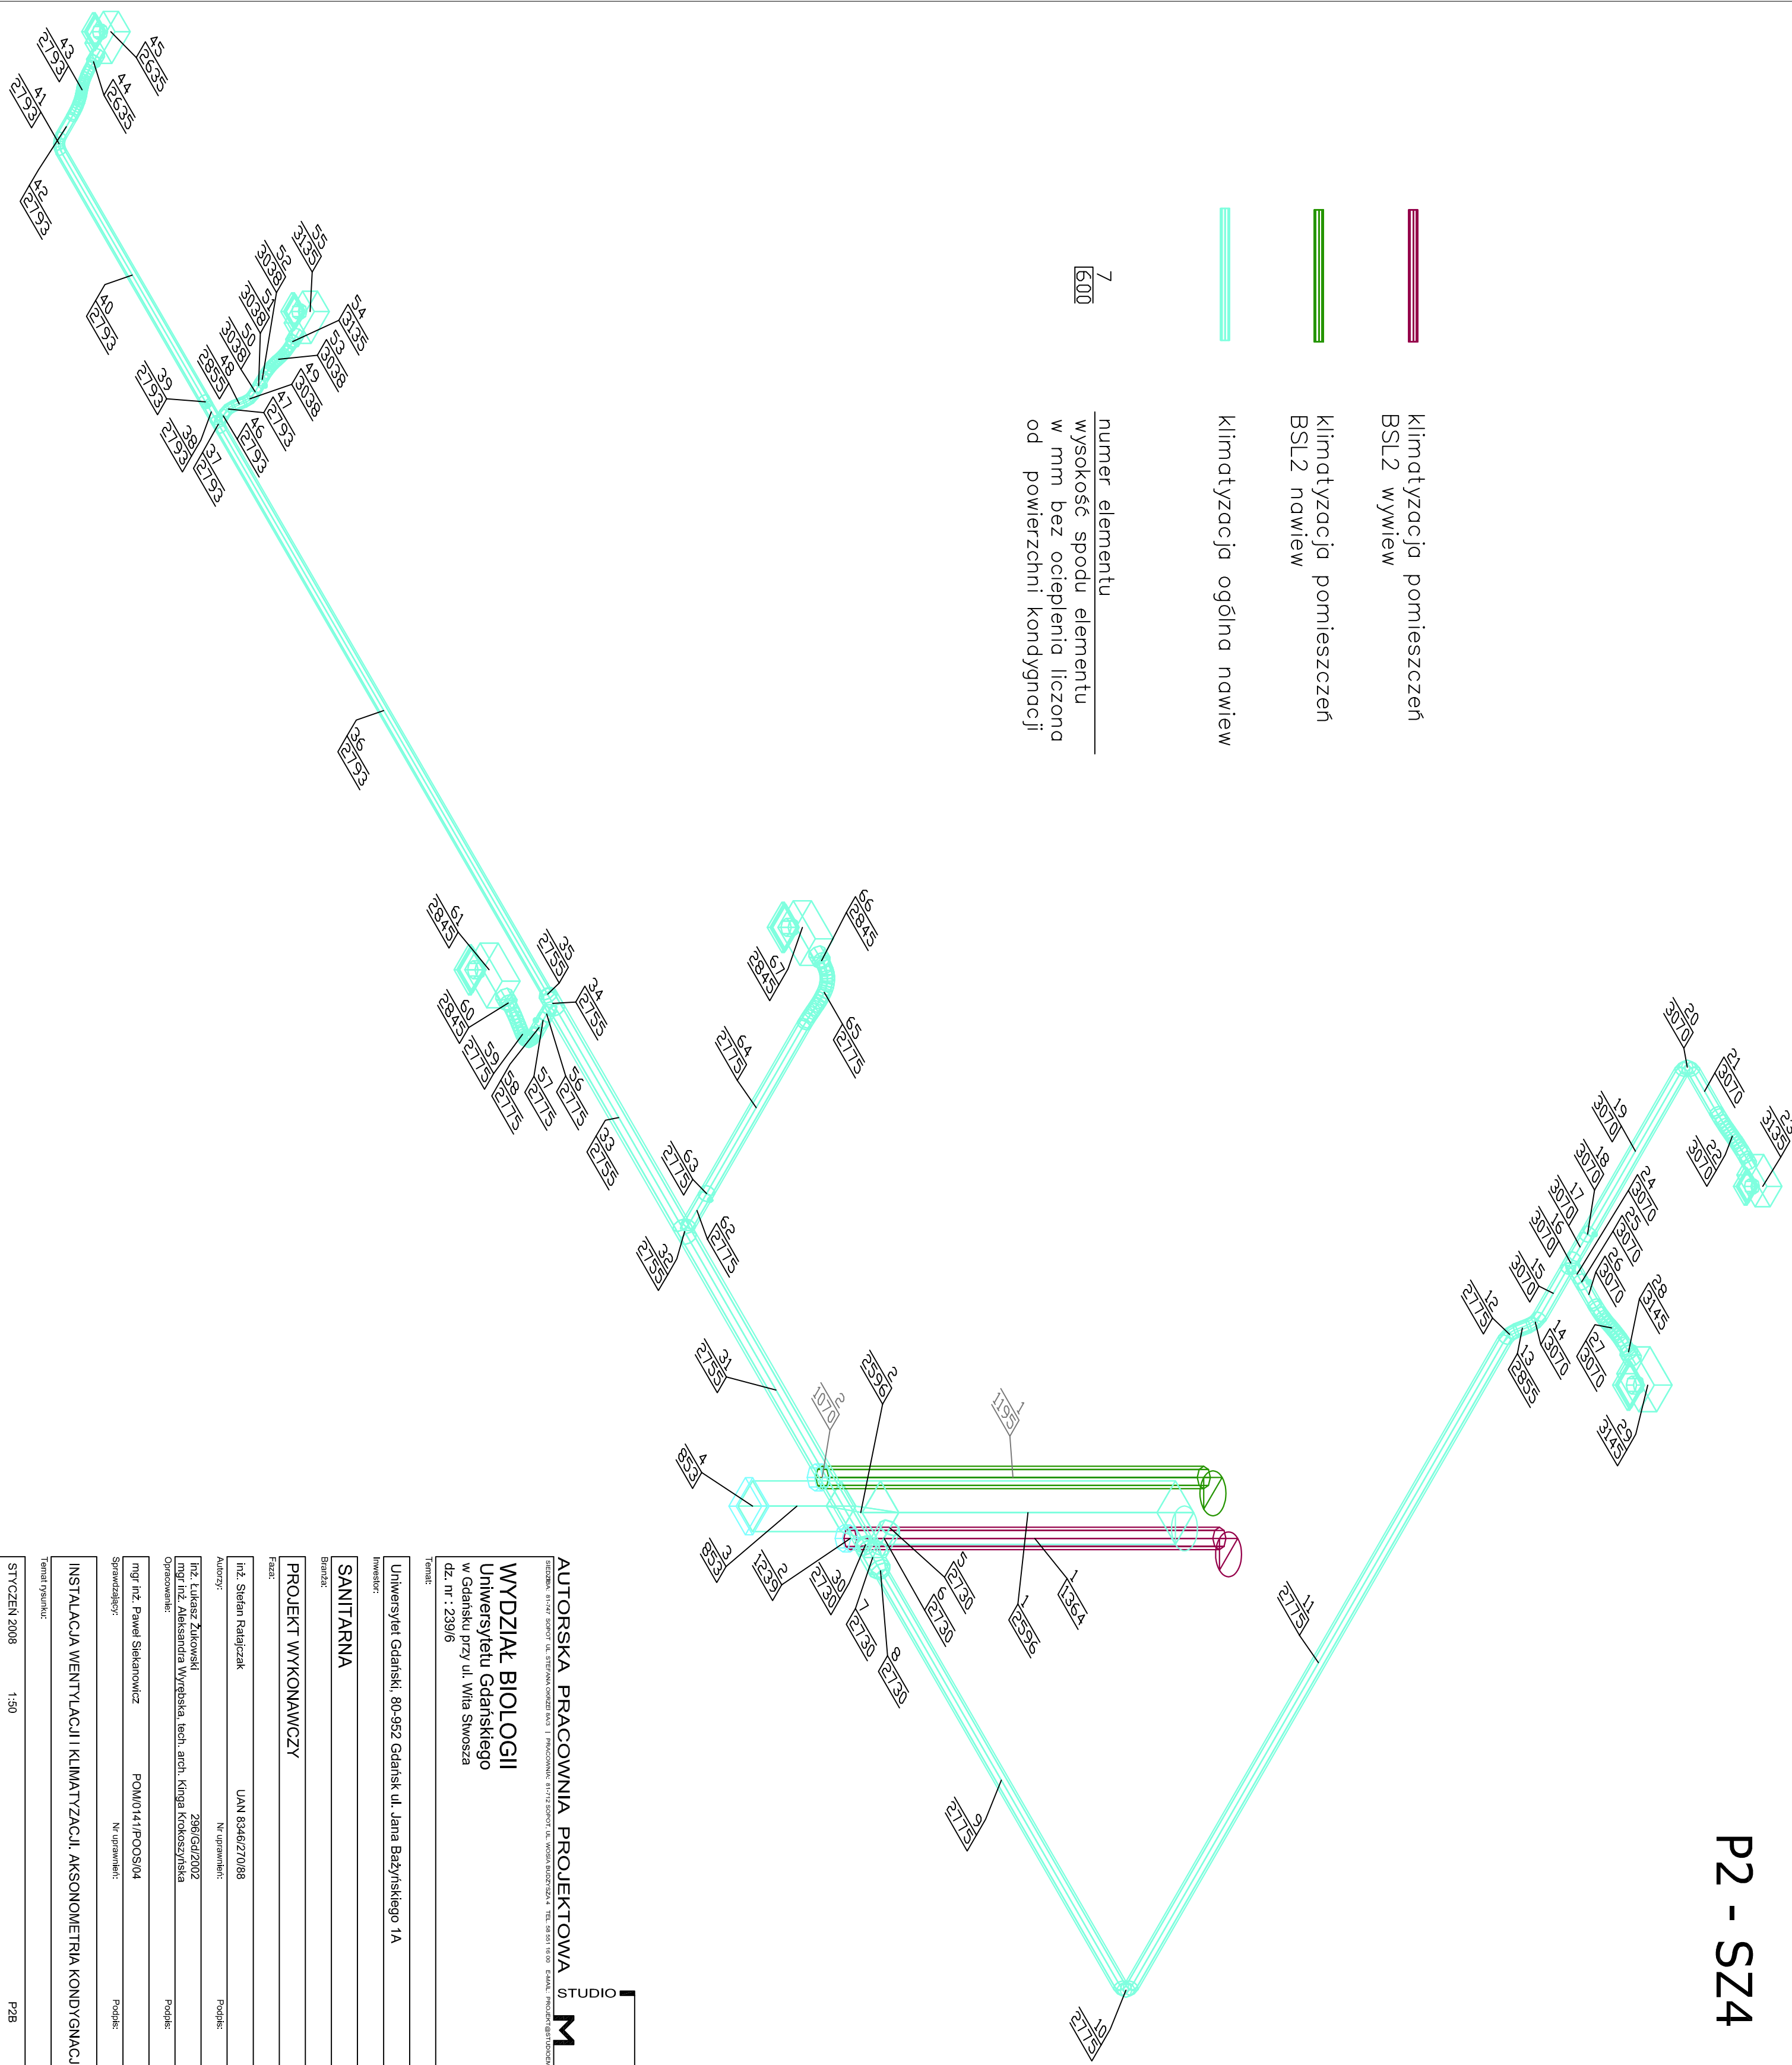

AUTORSKA PRACOWNIA PROJEKTOWA
STUDIO M
WYDZIAŁ BIOLOGII
Uniwersytetu Gdańskiego
dz. nr : 239/6

Temat:

Investor:

BRANŻA:

PROJEKT WYKONAWCZY

Faza:

inż. Stefan Ratajczak UAN 8346/270/88

Autoryzacja: inż. Łukasz Żukowski 296/Gd/2002




