


P2 - SZ5

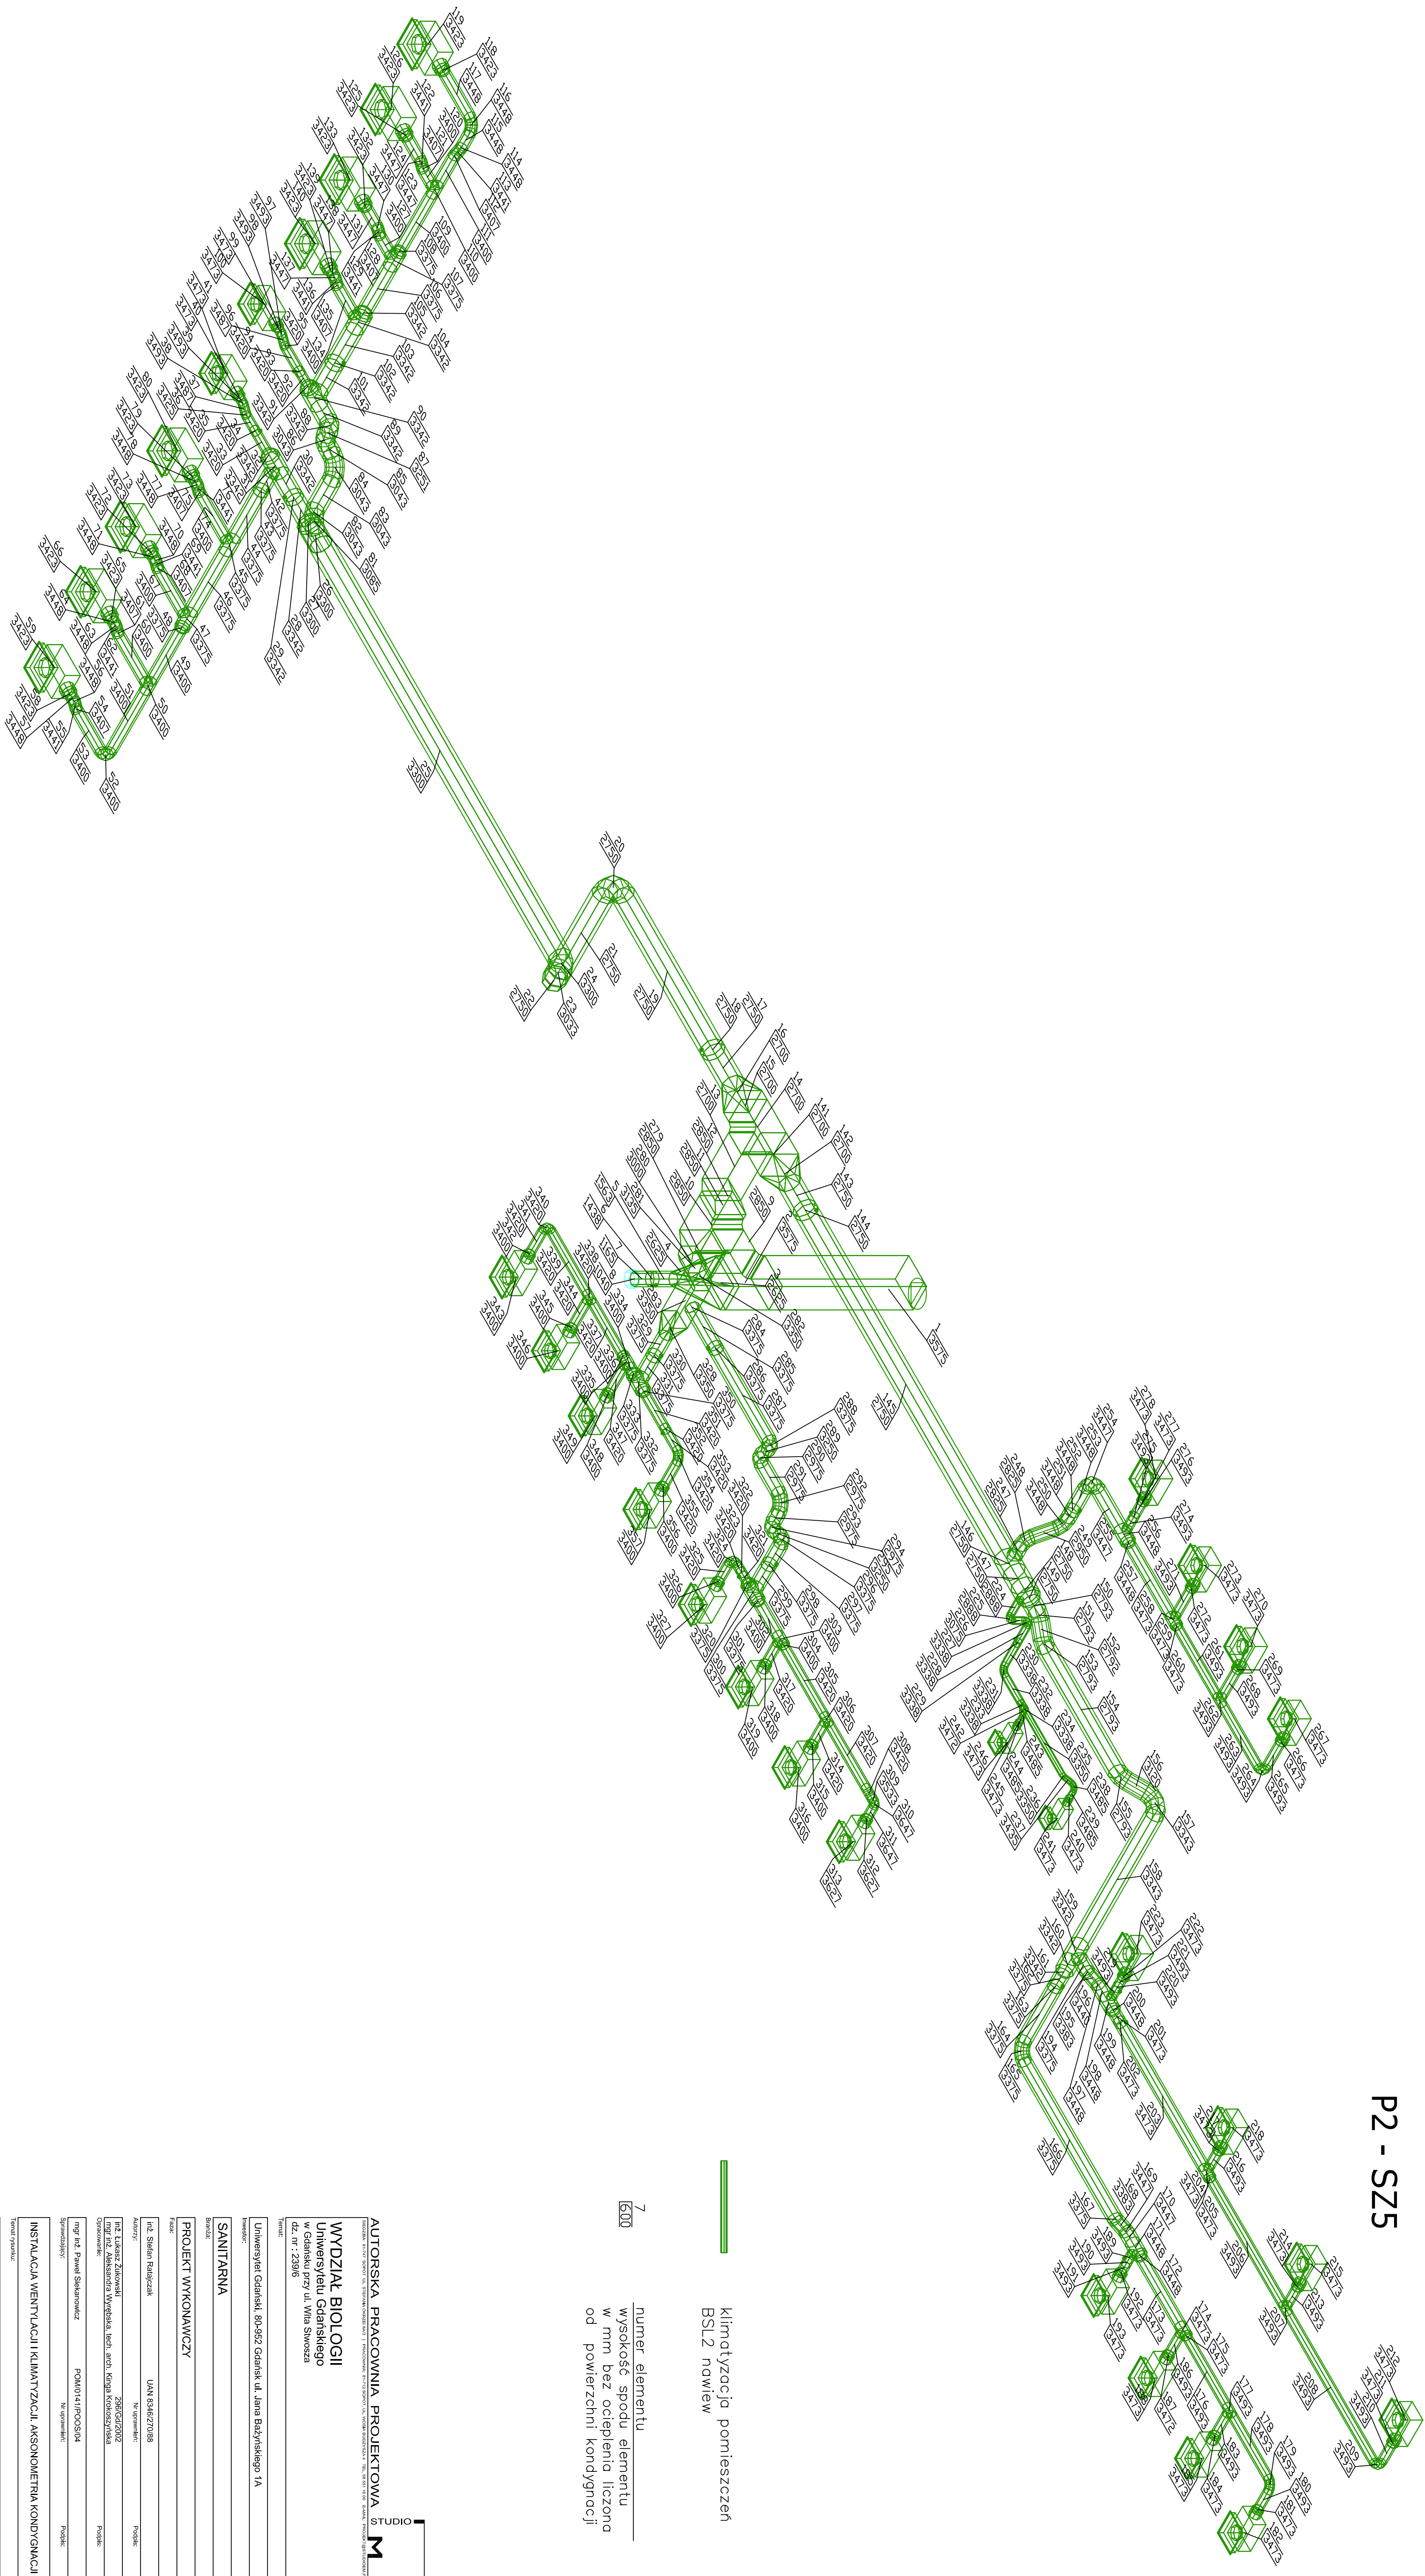

AUTORSKA PRACOWNIA PROJEKTOWA
STUDIO
M

WYDZIAŁ BIOLOGII
Uniwersytetu Gdańskiego
w Gdańsku przy ul. Wita Stwosza
dz. nr 239/6

Temat:

Uniwersytet Gdański, 80-452 Gdańsk ul. Jana Bażyńskiego 1A

Inwestor:

SANITARNA

Biuro:

PROJEKT WYKONAWCZY

Plan:


Projekt:









