


P2 - SZ6

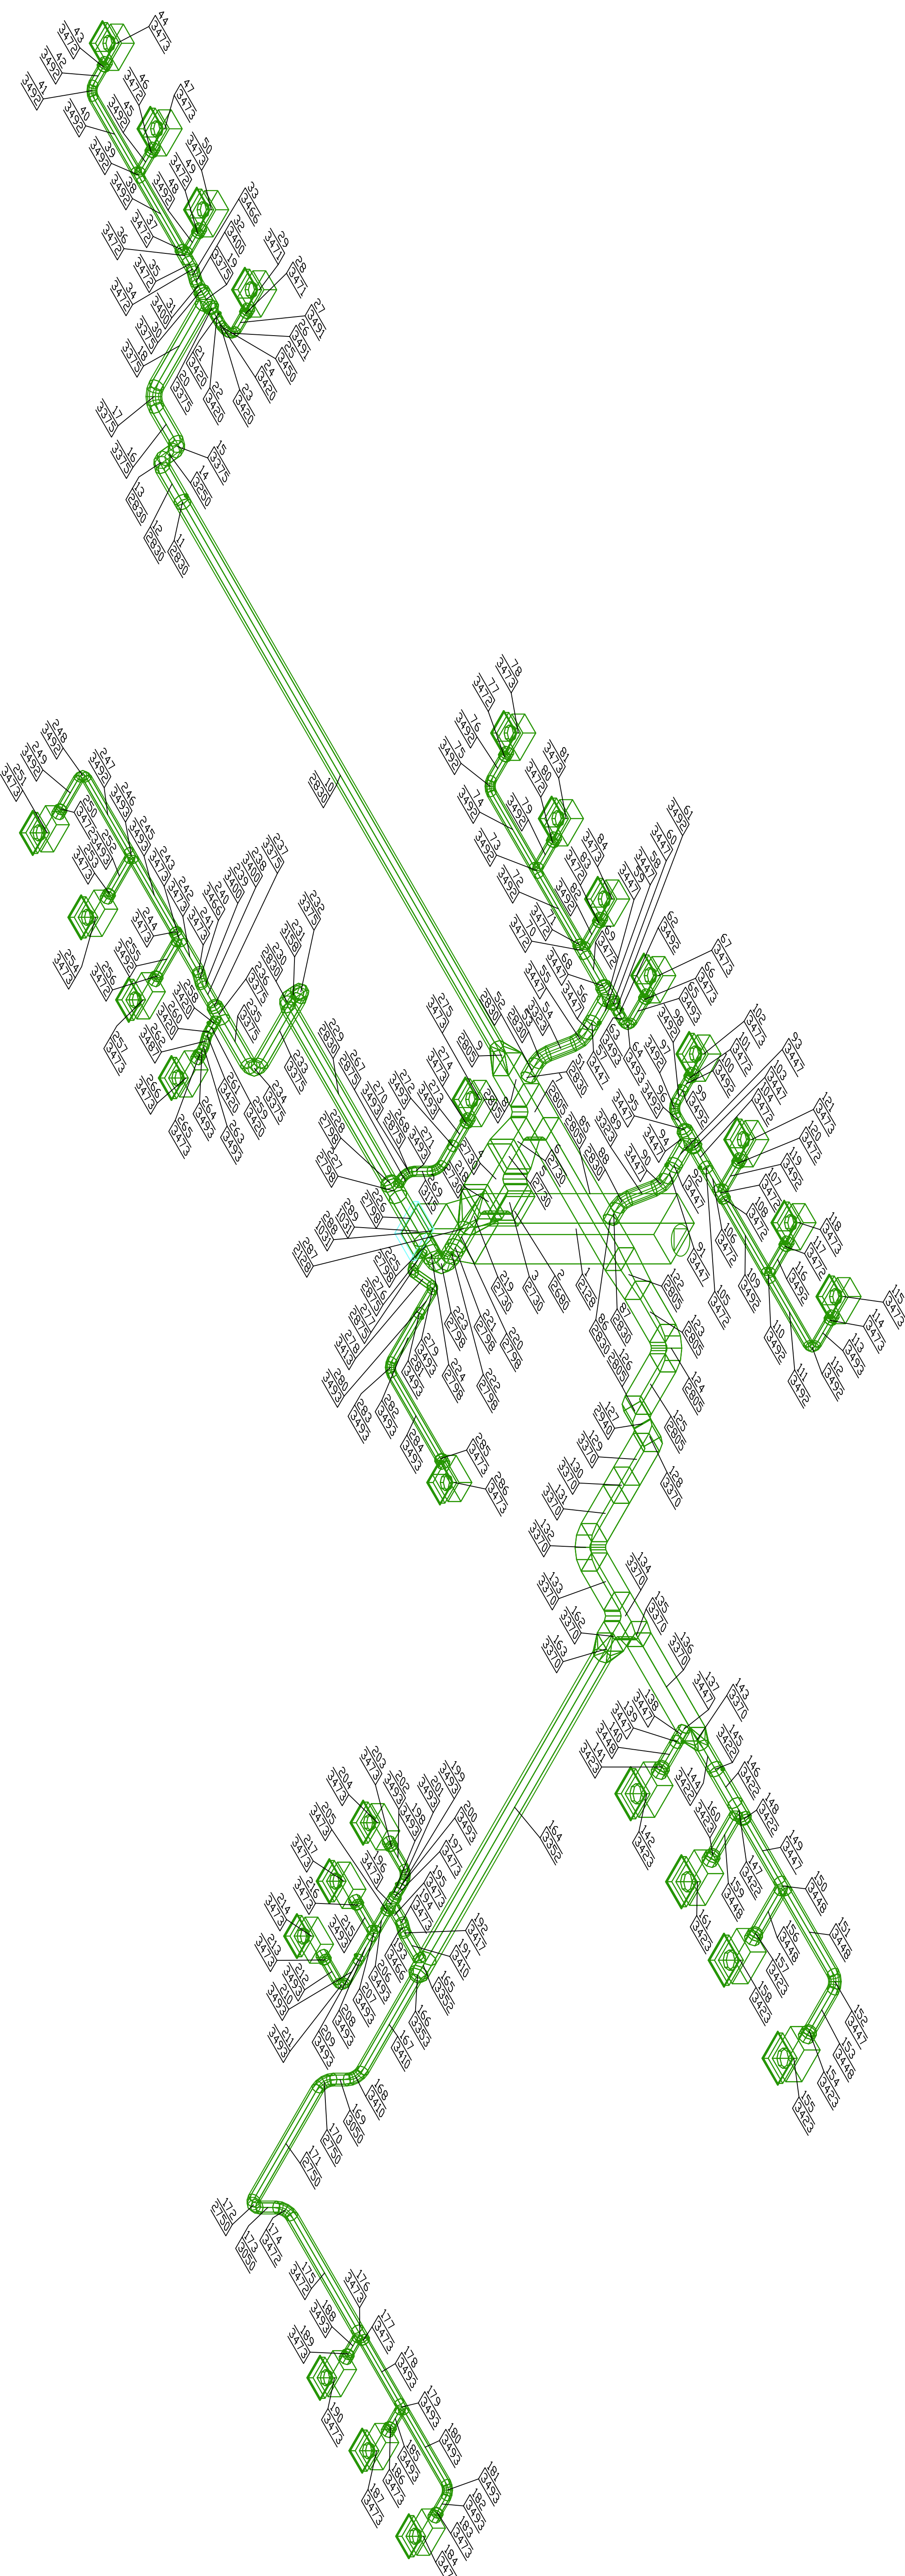

 klimatyzacja pomieszczeń
BSL2 nawiew

7
600

numer elementu
wysokość spodu elementu
w mm bez ocieplenia liczona
od powierzchni kondygnacji

AUTORSKA PRACOWNIA PROJEKTOWA		STUDIO	M
Wydział Biologii			
Uniwersytetu Gdańskiego			
w Gdańsku przy ul. Wilła Świrszcza			
dz. nr: 239/6			
Tytuł:			
Uniwersytet Gdański, 80-952 Gdańsk ul. Jana Bażyńskiego 1A			
Inwestor:			
SANITARNA			
Branża:			
PROJEKT WYKONAWCZY			
Faza:			
Inż. Stefan Ratajczak		UAN 8346/270/88	Projekt
Autorzy:		Nr uprawnień:	
Inż. Łukasz Żmójka		298/02/2002	
mgr inż. Aleksandra Wysocka, inż. arch. Kinga Kotowszńska			Projekt
Opiniotwórcy:			
mgr inż. Paweł Sokołowicz		POM/0141/POOS/04	Projekt
Sprawdzający:		Nr uprawnień:	
Instalacja wentylacji i klimatyzacji, aksonometria kondygnacji			
Temat projektu:			
STYCZEŃ 2008		1:50	PZA
Data:		Skala:	Nr rys.